

VISIONE DETTAGLI PUBBLICAZIONE

Ente Mittente	PROVINCIA DI MONZA E DELLA BRIANZA
Tipologia	Catalogo Documenti/DECRETI DELIBERATIVI
Oggetto	PIANO TERRITORIALE DI COORDINAMENTO PROVINCIALE (PTCP). MODIFICHE CARTOGRAFICHE IN ESITO ALLA SOTTOSCRIZIONE DI PROTOCOLLO D'INTESA TRA IL COMUNE DI DESIO, LA PROVINCIA DI MONZA E DELLA BRIANZA, L'AZIENDA SOCIO SANITARIA TERRITORIALE DELLA BRIANZA E IL PARCO "GRUBRIA" PER L'APPROVAZIONE DELL'INTERVENTO, IN VARIANTE URBANISTICA AL PGT E AL PTCP, RELATIVO ALLA RIQUALIFICAZIONE E AMPLIAMENTO DELL'AREA DEL PRONTO SOCCORSO ESISTENTE NEL PRESIDIO OSPEDALIERO DI DESIO, CON REALIZZAZIONE DELLA NUOVA VIABILITÀ DI ACCESSO, E RICOLLOCAZIONE DEL REPARTO DIAGNOSTICA PER IMMAGINI. APPROVAZIONE (DDP/2026/30/19-02- 2026)
N.Reg	452/2026
In Pubblicazione	dal 26-02-2026 al 13-03-2026

Oggetto: PIANO TERRITORIALE DI COORDINAMENTO PROVINCIALE (PTCP). MODIFICHE CARTOGRAFICHE IN ESITO ALLA SOTTOSCRIZIONE DI PROTOCOLLO D'INTESA TRA IL COMUNE DI DESIO, LA PROVINCIA DI MONZA E DELLA BRIANZA, L'AZIENDA SOCIO SANITARIA TERRITORIALE DELLA BRIANZA E IL PARCO "GRUBRIA" PER L'APPROVAZIONE DELL'INTERVENTO, IN VARIANTE URBANISTICA AL PGT E AL PTCP, RELATIVO ALLA RIQUALIFICAZIONE E AMPLIAMENTO DELL'AREA DEL PRONTO SOCCORSO ESISTENTE NEL PRESIDIO OSPEDALIERO DI DESIO, CON REALIZZAZIONE DELLA NUOVA VIABILITÀ DI ACCESSO, E RICOLLOCAZIONE DEL REPARTO DIAGNOSTICA PER IMMAGINI. APPROVAZIONE

DECRETO DELIBERATIVO PRESIDENZIALE

N. 30 DEL 19-02-2026

L'anno duemilaventisei il giorno diciannove del mese di Febbraio alle ore 15:00, nella sede Istituzionale della Provincia di Monza e della Brianza,

IL PRESIDENTE DELLA PROVINCIA DI MONZA E DELLA BRIANZA

Con la partecipazione e l'assistenza del SEGRETARIO GENERALE, DOTT. SANDRO DE MARTINO.

Su Proposta del Direttore del SETTORE TERRITORIO E AMBIENTE, FABIO FABBRI.

ADOPTA IL SEGUENTE PROVVEDIMENTO

1. CARATTERISTICHE PRINCIPALI - PRESUPPOSTI DI FATTO E DI DIRITTO

La Provincia di Monza e della Brianza è dotata di Piano Territoriale di Coordinamento Provinciale (Ptcp) approvato con deliberazione di Consiglio Provinciale n.16 del 10/07/2013 (Burl-Sac n.43 del 23/10/2013), successivamente interessato da varianti e modifiche.

L'art.3.8 delle Norme del Ptcp disciplina, ai sensi dell'art.17.11 della LR 12/2005, modalità semplificate per l'approvazione di modifiche concernenti, tra l'altro, l'aggiornamento degli elaborati cartografici del Ptcp.

Il Consiglio Provinciale, con Delibera di n.35 del 14/10/2025, ha approvato schema di protocollo di intesa, ai sensi dell'art.38 del D.lgs 36/2023, tra il Comune di Desio, la Provincia di Monza e della Brianza, l'Azienda Socio Sanitaria Territoriale della Brianza e il Parco Grubria per l'approvazione dell'intervento, in variante urbanistica al Pgt e al Ptcp, relativo alla riqualificazione e ampliamento dell'area del pronto soccorso esistente nel presidio ospedaliero di Desio, con realizzazione della nuova viabilità di accesso, e ricollocazione del reparto diagnostica per immagini.

Con la richiamata delibera il Consiglio provinciale ha inoltre:

- preso atto che l'intesa ha, ai sensi dell'art.38.10 del D.Lgs 36/2023, effetto di variante ai seguenti elaborati cartografici del Ptcp: Tavola 6a "Progetto di tutela e valorizzazione del paesaggio" (scale 1:30.000 e 1:25.000) e Tavola 7b "Ambiti destinati all'attività agricola di interesse strategico" (scala 1:30.000) e, conseguentemente, Tavola 6d "Ambiti di interesse provinciale" (scala 1:30.000) e Tavola 7a "Rilevanze del sistema rurale" (scala 1:30.000);
- disposto che alla sottoscrizione del Protocollo d'intesa si proceda a seguito dell'aggiornamento del progetto d'intervento, ovvero della definitiva localizzazione della nuova viabilità di accesso al Pronto soccorso;
- preso atto che alla formale modifica degli elaborati del PTCP si procederà nelle modalità di cui all'art.3.8 delle Norme del piano, fatta salva la verifica dell'effettivo recepimento degli impegni definiti in intesa.

L'aggiornamento degli elaborati di progetto è stato trasmesso alla Provincia da ASST con nota prot.MB 66614 del 30/12/2025 e dal Comune di Desio con nota prot.MB 66824 del 31/12/2025.

Fatte le opportune verifiche, la Provincia ha provveduto, in data 31/12/2025, alla sottoscrizione del Protocollo d'intesa. Copia del protocollo sottoscritto da tutti i soggetti interessati è stato trasmesso alla Provincia dal Comune di Desio in data 14/01/2026 (prot.MB n.1268).

2. MOTIVAZIONE

È necessario procedere alla formale modifica – nelle modalità di cui all'art.3, comma 8, delle Norme del Ptcp - degli elaborati cartografici del Ptcp.

Le modifiche, come illustrate nella *Relazione* (allegata a far parte integrante), consistono nello stralcio di un'area di circa 2.160 mq dalla RV- Rete verde di ricomposizione paesaggistica di cui alla Tav.6a del Ptcp e dagli AAS- Ambiti destinati all'attività agricola di interesse strategico di cui alla Tav.7b del Ptcp.

Gli elaborati cartografici del Ptcp interessati dalle modifiche (allegati a far parte integrante) sono:

- Tavola 6a "Progetto di tutela e valorizzazione del paesaggio" (scala 1:30.000)
- Tavola 6a.1 "Progetto di tutela e valorizzazione del paesaggio" (scala 1:25.000)
- Tavola 7b "Ambiti destinati all'attività agricola di interesse strategico" (scala 1:30.000)
- Tavola 6d "Ambiti di interesse provinciale" (scala 1:30.000)
- Tavola 7a "Rilevanze del sistema rurale" (scala 1:30.000)

3. RICHIAMI NORMATIVI

Ai fini dell'assunzione dell'atto in oggetto si richiamano:

- l'art.1, comma 55 della Legge 7/04/2014, n.56 ss.mm.ii. *“Disposizioni sulle città metropolitane, sulle province, sulle unioni e fusioni di comuni”*;
- l'art.19 e 20 del D.Lgs. 18/08/2000, n. 267, *“Testo unico delle leggi sull'ordinamento degli enti locali”* s.m.i.;
- gli articoli da 15 a 19 e della Legge Regione Lombardia 11 marzo 2005 n.12 *“Legge per il governo del territorio”* e s.m.i.;
- l'art.15 della Legge 07/08/1990, n.241 *“Nuove norme in materia di procedimento amministrativo e di diritto di accesso ai documenti amministrativi”*;
- l'art.38, commi 9 e 10, del D.lgs. 36 del 31/03/2023 *“Codice dei contratti pubblici relativi a lavori, servizi e forniture”*;
- l'art.3, comma 8, delle Norme del Ptcp.

4. PRECEDENTI

A riferimento per l'assunzione dell'atto in oggetto si assumono:

- la Deliberazione di Consiglio Provinciale n.16 del 10/07/2013, esecutiva, con la quale è stato approvato il Piano Territoriale di Coordinamento Provinciale (Ptcp), efficace dalla pubblicazione sul Burl - Serie Avvisi e Concorsi - n. 43 del 23/10/2013;
 - gli elaborati costitutivi del Ptcp vigenti alla data odierna, così come successivamente modificati in esito a:
 - determinazione dirigenziale Settore Territorio n.2564 del 11/11/2014 *“Piano Territoriale di Coordinamento Provinciale (PTCP). Norme del Piano. Testo ricondotto alle sentenze Tar per intervento di annullamento da parte del giudice amministrativo”* (Burl Sac n. 47 del 19/11/2014);
 - decreto deliberativo presidenziale n.10 del 08/02/2016 *“Piano territoriale di coordinamento provinciale (Ptcp). Modifica del piano concernente aspetti di ambito locale, in comune di Desio, che non incidono sulle strategie generali del piano. Approvazione”* (Burl Sac n. 11 del 16/03/2016);
 - determinazione dirigenziale n.485 del 28/03/2018 *“Aggiornamento della Tavola 7b, della Tavola 7a e della Tavola 6d del Piano territoriale di coordinamento provinciale (PTCP). Elaborati ricondotti alla Sentenza TAR Lombardia – Sez. II, n.02397/2017 – per intervento di annullamento da parte del giudice amministrativo”* (Burl Sac n. 15 del 11/04/2018);
 - decreto deliberativo presidenziale n.53 del 14/06/2018 *“Piano Territoriale di Coordinamento Provinciale (PTCP). Modifica del Ptcp finalizzata ad aggiornamento cartografico in esecuzione del Protocollo d'intesa tra Provincia, Comune di Usmate Velate e Fintechno TLC RE s.r.l. Approvazione”* (Burl Sac n. 29 del 18/07/2018);
 - deliberazione di Consiglio Provinciale n.31 del 12/11/2018, esecutiva, *“Variante alle Norme del Piano Territoriale di Coordinamento Provinciale della Provincia di Monza e della Brianza. Esame della proposta del Presidente: decisione in merito e approvazione”* (Burl Sac n. 1 del 02/01/2019);
-

- deliberazione di Consiglio Provinciale n.4 del 15/02/2022, esecutiva, “Variante del Piano territoriale di coordinamento della Provincia di Monza e della Brianza per l'adeguamento alla soglia regionale di riduzione del consumo di suolo ai sensi della LR 31/2014. Esame della proposta del presidente: decisione in merito” (Burl Sac n. 14 del 06/04/2022);
 - deliberazione di Consiglio Provinciale n.16 del 25/05/2023, esecutiva, “Variante del Piano territoriale di coordinamento della Provincia di Monza e della Brianza in materia di infrastrutture per la mobilità ai sensi dell'art.17.8 della LR 12/2005. Esame della proposta del presidente: decisione in merito” (Burl Sac n. 34 del 23/08/2023);
 - il Decreto deliberativo del Presidente n.67 del 14/04/2025 con il quale è stata approvata modifica del Ptcp in esecuzione del protocollo di intesa tra Provincia e Comuni di Macherio e Biassono (Burl-Sac n.20 del 14/05/2025);
 - il Decreto deliberativo del Presidente n.135 del 09/10/2025 con il quale è stata approvata modifica del Ptcp ai sensi dell'art.3.3 delle norme del Ptcp in Comune di Veduggio con Colzano (Burl-Sac n.45 del 5 novembre 2025);
 - il Decreto Deliberativo Presidenziale n.116 del 27/08/2024 “Piano territoriale di coordinamento provinciale (PTCP). Avvio del procedimento di revisione del piano e contestuale avvio del procedimento di Valutazione ambientale strategica (VAS);
 - la Delibera di Consiglio Provinciale n. 35 del 14/10/2025 avente per oggetto “Schema di protocollo d'intesa tra il Comune di Desio, la Provincia di Monza e della Brianza, l'Azienda socio sanitaria territoriale della Brianza e il Parco "Grubria" per l'approvazione dell'intervento, in variante urbanistica al Pgt e al Ptcp, relativo alla riqualificazione e ampliamento dell'area del pronto soccorso esistente nel presidio ospedaliero di Desio, con realizzazione della nuova viabilità di accesso e ricollocazione del reparto di diagnostica per immagini. Approvazione”;
 - gli elaborati di progetto per la riqualificazione e ampliamento dell'area del pronto soccorso esistente nel presidio ospedaliero di Desio, con realizzazione della nuova viabilità di accesso, e ricollocazione del reparto diagnostica per immagini, trasmessi alla Provincia da ASST con nota prot.MB 66614 del 30/12/2025 e dal Comune di Desio con nota prot.MB 66824 del 31/12/2025;
 - il Protocollo d'intesa tra il Comune di Desio, la Provincia di Monza e della Brianza, l'Azienda Socio Sanitaria Territoriale della Brianza e il Parco "Grubria" sottoscritto da tutti i soggetti interessati, trasmesso alla Provincia dal Comune di Desio in data 14/01/2026 (prot.MB n.1268);
 - la Deliberazione di Consiglio Provinciale n.52 del 18.12.2025 “Documento Unico di Programmazione (DUP) 2026-2027-2028. Approvazione (I.E.);
 - la Deliberazione di Consiglio Provinciale n.53 del 18.12.2025 “Bilancio di previsione 2026-2027-2028. Approvazione. I.E.;
 - il Decreto Deliberativo Presidenziale n. 28 del 20/2/2025 ad oggetto: “Piano Integrato di Attività e Organizzazione (PIAO) della Provincia di Monza e della Brianza 2025-2027. Approvazione”.
-

5. EFFETTI ECONOMICI

Il presente atto non ha riflessi diretti sulla situazione economico-finanziaria;

ACCERTATO che la competenza a deliberare sulla proposta in oggetto appartiene al Presidente, quale organo esecutivo, e che è stato espresso, sulla proposta della presente deliberazione, il parere ex art. 49 del D.Lgs. 18/08/2000. n. 267, allegato, da parte del Direttore del Settore Territorio e Ambiente e che non comportando riflessi diretti sulla situazione economica finanziaria non necessita del parere di regolarità contabile del Responsabile del Servizio Finanziario;

Acquisito, altresì, il parere di conformità espresso dal Segretario Generale ai sensi dell'art. 4, comma 3 del Regolamento controlli interni e dell'art. 6, comma 3, lettera e) del Regolamento per l'ordinamento degli uffici e dei servizi.

DELIBERA

- 1) **DI** prendere atto delle modifiche da apportare agli elaborati cartografici del Ptcp in esito alla sottoscrizione di protocollo d'intesa tra il Comune di Desio, la Provincia di Monza e della Brianza, l'Azienda Socio Sanitaria Territoriale della Brianza e il Parco Grubria, come illustrate nel documento *Relazione* allegato a far parte integrante del presente atto;
- 2) **DI** approvare, ai sensi dell'art.3.8 delle Norme del Ptcp, le modifiche apportate ai seguenti elaborati cartografici del Ptcp, allegati a far parte integrante e sostanziale:
 - Tavola 6a "Progetto di tutela e valorizzazione del paesaggio" (scala 1:30.000)
 - Tavola 6a.1 "Progetto di tutela e valorizzazione del paesaggio" (scala 1:25.000)
 - Tavola 7b "Ambiti destinati all'attività agricola di interesse strategico" (scala 1:30.000)
 - Tavola 6d "Ambiti di interesse provinciale" (scala 1:30.000)
 - Tavola 7a "Rilevanze del sistema rurale" (scala 1:30.000)
- 3) **DI** trasmettere il presente atto ai Consiglieri provinciali ai sensi del comma 8 dell'articolo 3 delle Norme del Ptcp.
- 4) **DI** dare mandato al Settore Territorio e Ambiente di effettuare i successivi adempimenti, ivi compresi i prescritti obblighi di pubblicazione in materia.
- 5) **DI** pubblicare il presente provvedimento ai sensi dell'art.39 del D.Lgs 14.3.2013, n.33.

Il presente decreto deliberativo presidenziale, definitivo ai sensi di legge, viene dichiarato immediatamente eseguibile, e dunque subito efficace dal momento della sua adozione.

Decreto Deliberativo n. 30 del 19-02-2026

Letto, confermato e sottoscritto.

IL PRESIDENTE DELLA PROVINCIA
LUCA SANTAMBROGIO

IL SEGRETARIO GENERALE
DOTT. SANDRO DE MARTINO

Oggetto: PIANO TERRITORIALE DI COORDINAMENTO PROVINCIALE (PTCP). MODIFICHE CARTOGRAFICHE IN ESITO ALLA SOTTOSCRIZIONE DI PROTOCOLLO D'INTESA TRA IL COMUNE DI DESIO, LA PROVINCIA DI MONZA E DELLA BRIANZA, L'AZIENDA SOCIO SANITARIA TERRITORIALE DELLA BRIANZA E IL PARCO "GRUBRIA" PER L'APPROVAZIONE DELL'INTERVENTO, IN VARIANTE URBANISTICA AL PGT E AL PTCP, RELATIVO ALLA RIQUALIFICAZIONE E AMPLIAMENTO DELL'AREA DEL PRONTO SOCCORSO ESISTENTE NEL PRESIDIO OSPEDALIERO DI DESIO, CON REALIZZAZIONE DELLA NUOVA VIABILITÀ DI ACCESSO, E RICOLLOCAZIONE DEL REPARTO DIAGNOSTICA PER IMMAGINI. APPROVAZIONE

PARERE DI REGOLARITÀ TECNICA/AMMINISTRATIVA

(AI SENSI DELL'ART. 49 DEL D. LGS. N. 267/2000 E DELL'ART.4, COMMA 1, DEL REGOLAMENTO CONTROLLI INTERNI)

☒ Favorevole
☐ Non favorevole

Eventuali note:

Il Direttore di Settore
ING. FABIO FABBRI

Addì, 19-02-2026

Documento informatico sottoscritto con firma digitale ai sensi dell'art.24 del D. Lgs. n.82/2005 e ss.mm.ii.

Oggetto: PIANO TERRITORIALE DI COORDINAMENTO PROVINCIALE (PTCP). MODIFICHE CARTOGRAFICHE IN ESITO ALLA SOTTOSCRIZIONE DI PROTOCOLLO D'INTESA TRA IL COMUNE DI DESIO, LA PROVINCIA DI MONZA E DELLA BRIANZA, L'AZIENDA SOCIO SANITARIA TERRITORIALE DELLA BRIANZA E IL PARCO "GRUBRIA" PER L'APPROVAZIONE DELL'INTERVENTO, IN VARIANTE URBANISTICA AL PGT E AL PTCP, RELATIVO ALLA RIQUALIFICAZIONE E AMPLIAMENTO DELL'AREA DEL PRONTO SOCCORSO ESISTENTE NEL PRESIDIO OSPEDALIERO DI DESIO, CON REALIZZAZIONE DELLA NUOVA VIABILITÀ DI ACCESSO, E RICOLLOCAZIONE DEL REPARTO DIAGNOSTICA PER IMMAGINI. APPROVAZIONE

**PARERE DI REGOLARITÀ CONTABILE RILASCIATO DAL
DIRETTORE - RESPONSABILE DEL SERVIZIO FINANZIARIO**

(AI SENSI DELL'ART. 49 DEL D. LGS. N. 267/2000 E DELL'ART.4, COMMA 2, DEL REGOLAMENTO CONTROLLI INTERNI)

☒ Favorevole
☐ Non favorevole

Eventuali note:

Il Direttore di Settore
DOTT. SANDRO DE MARTINO

Addì, 19-02-2026

Documento informatico sottoscritto con firma digitale ai sensi dell'art.24 del D. Lgs. n.82/2005 e ss.mm.ii.

Oggetto: PIANO TERRITORIALE DI COORDINAMENTO PROVINCIALE (PTCP). MODIFICHE CARTOGRAFICHE IN ESITO ALLA SOTTOSCRIZIONE DI PROTOCOLLO D'INTESA TRA IL COMUNE DI DESIO, LA PROVINCIA DI MONZA E DELLA BRIANZA, L'AZIENDA SOCIO SANITARIA TERRITORIALE DELLA BRIANZA E IL PARCO "GRUBRIA" PER L'APPROVAZIONE DELL'INTERVENTO, IN VARIANTE URBANISTICA AL PGT E AL PTCP, RELATIVO ALLA RIQUALIFICAZIONE E AMPLIAMENTO DELL'AREA DEL PRONTO SOCCORSO ESISTENTE NEL PRESIDIO OSPEDALIERO DI DESIO, CON REALIZZAZIONE DELLA NUOVA VIABILITÀ DI ACCESSO, E RICOLLOCAZIONE DEL REPARTO DIAGNOSTICA PER IMMAGINI. APPROVAZIONE

PARERE DI CONFORMITÀ

(AI SENSI DELL'ART. 4, COMMA 3, DEL REGOLAMENTO CONTROLLI INTERNI
E DELL'ART. 6, COMMA 3 LETT. E, DEL REGOLAMENTO UFFICI E SERVIZI)

☒ Favorevole
☐ Non favorevole

Eventuali note:

IL SEGRETARIO GENERALE
DOTT. SANDRO DE MARTINO

Addì, 19-02-2026


Documento informatico sottoscritto con firma digitale ai sensi dell'art.24 del D. Lgs. n.82/2005 e ss.mm.ii.

DECRETI DELIBERATIVI DEL PRESIDENTE n. 30 / 2026 del 19-02-2026

avente ad oggetto: PIANO TERRITORIALE DI COORDINAMENTO PROVINCIALE (PTCP). MODIFICHE CARTOGRAFICHE IN ESITO ALLA SOTTOSCRIZIONE DI PROTOCOLLO D'INTESA TRA IL COMUNE DI DESIO, LA PROVINCIA DI MONZA E DELLA BRIANZA, L'AZIENDA SOCIO SANITARIA TERRITORIALE DELLA BRIANZA E IL PARCO "GRUBRIA" PER L'APPROVAZIONE DELL'INTERVENTO, IN VARIANTE URBANISTICA AL PGT E AL PTCP, RELATIVO ALLA RIQUALIFICAZIONE E AMPLIAMENTO DELL'AREA DEL PRONTO SOCCORSO ESISTENTE NEL PRESIDIO OSPEDALIERO DI DESIO, CON REALIZZAZIONE DELLA NUOVA VIABILITÀ DI ACCESSO, E RICOLLOCAZIONE DEL REPARTO DIAGNOSTICA PER IMMAGINI. APPROVAZIONE

pubblicata dal 26-02-2026 per 15 giorni consecutivi sull'Albo online di questo ente.

Il Responsabile della Pubblicazione
SALVATORE DOMENICO RAGADALI

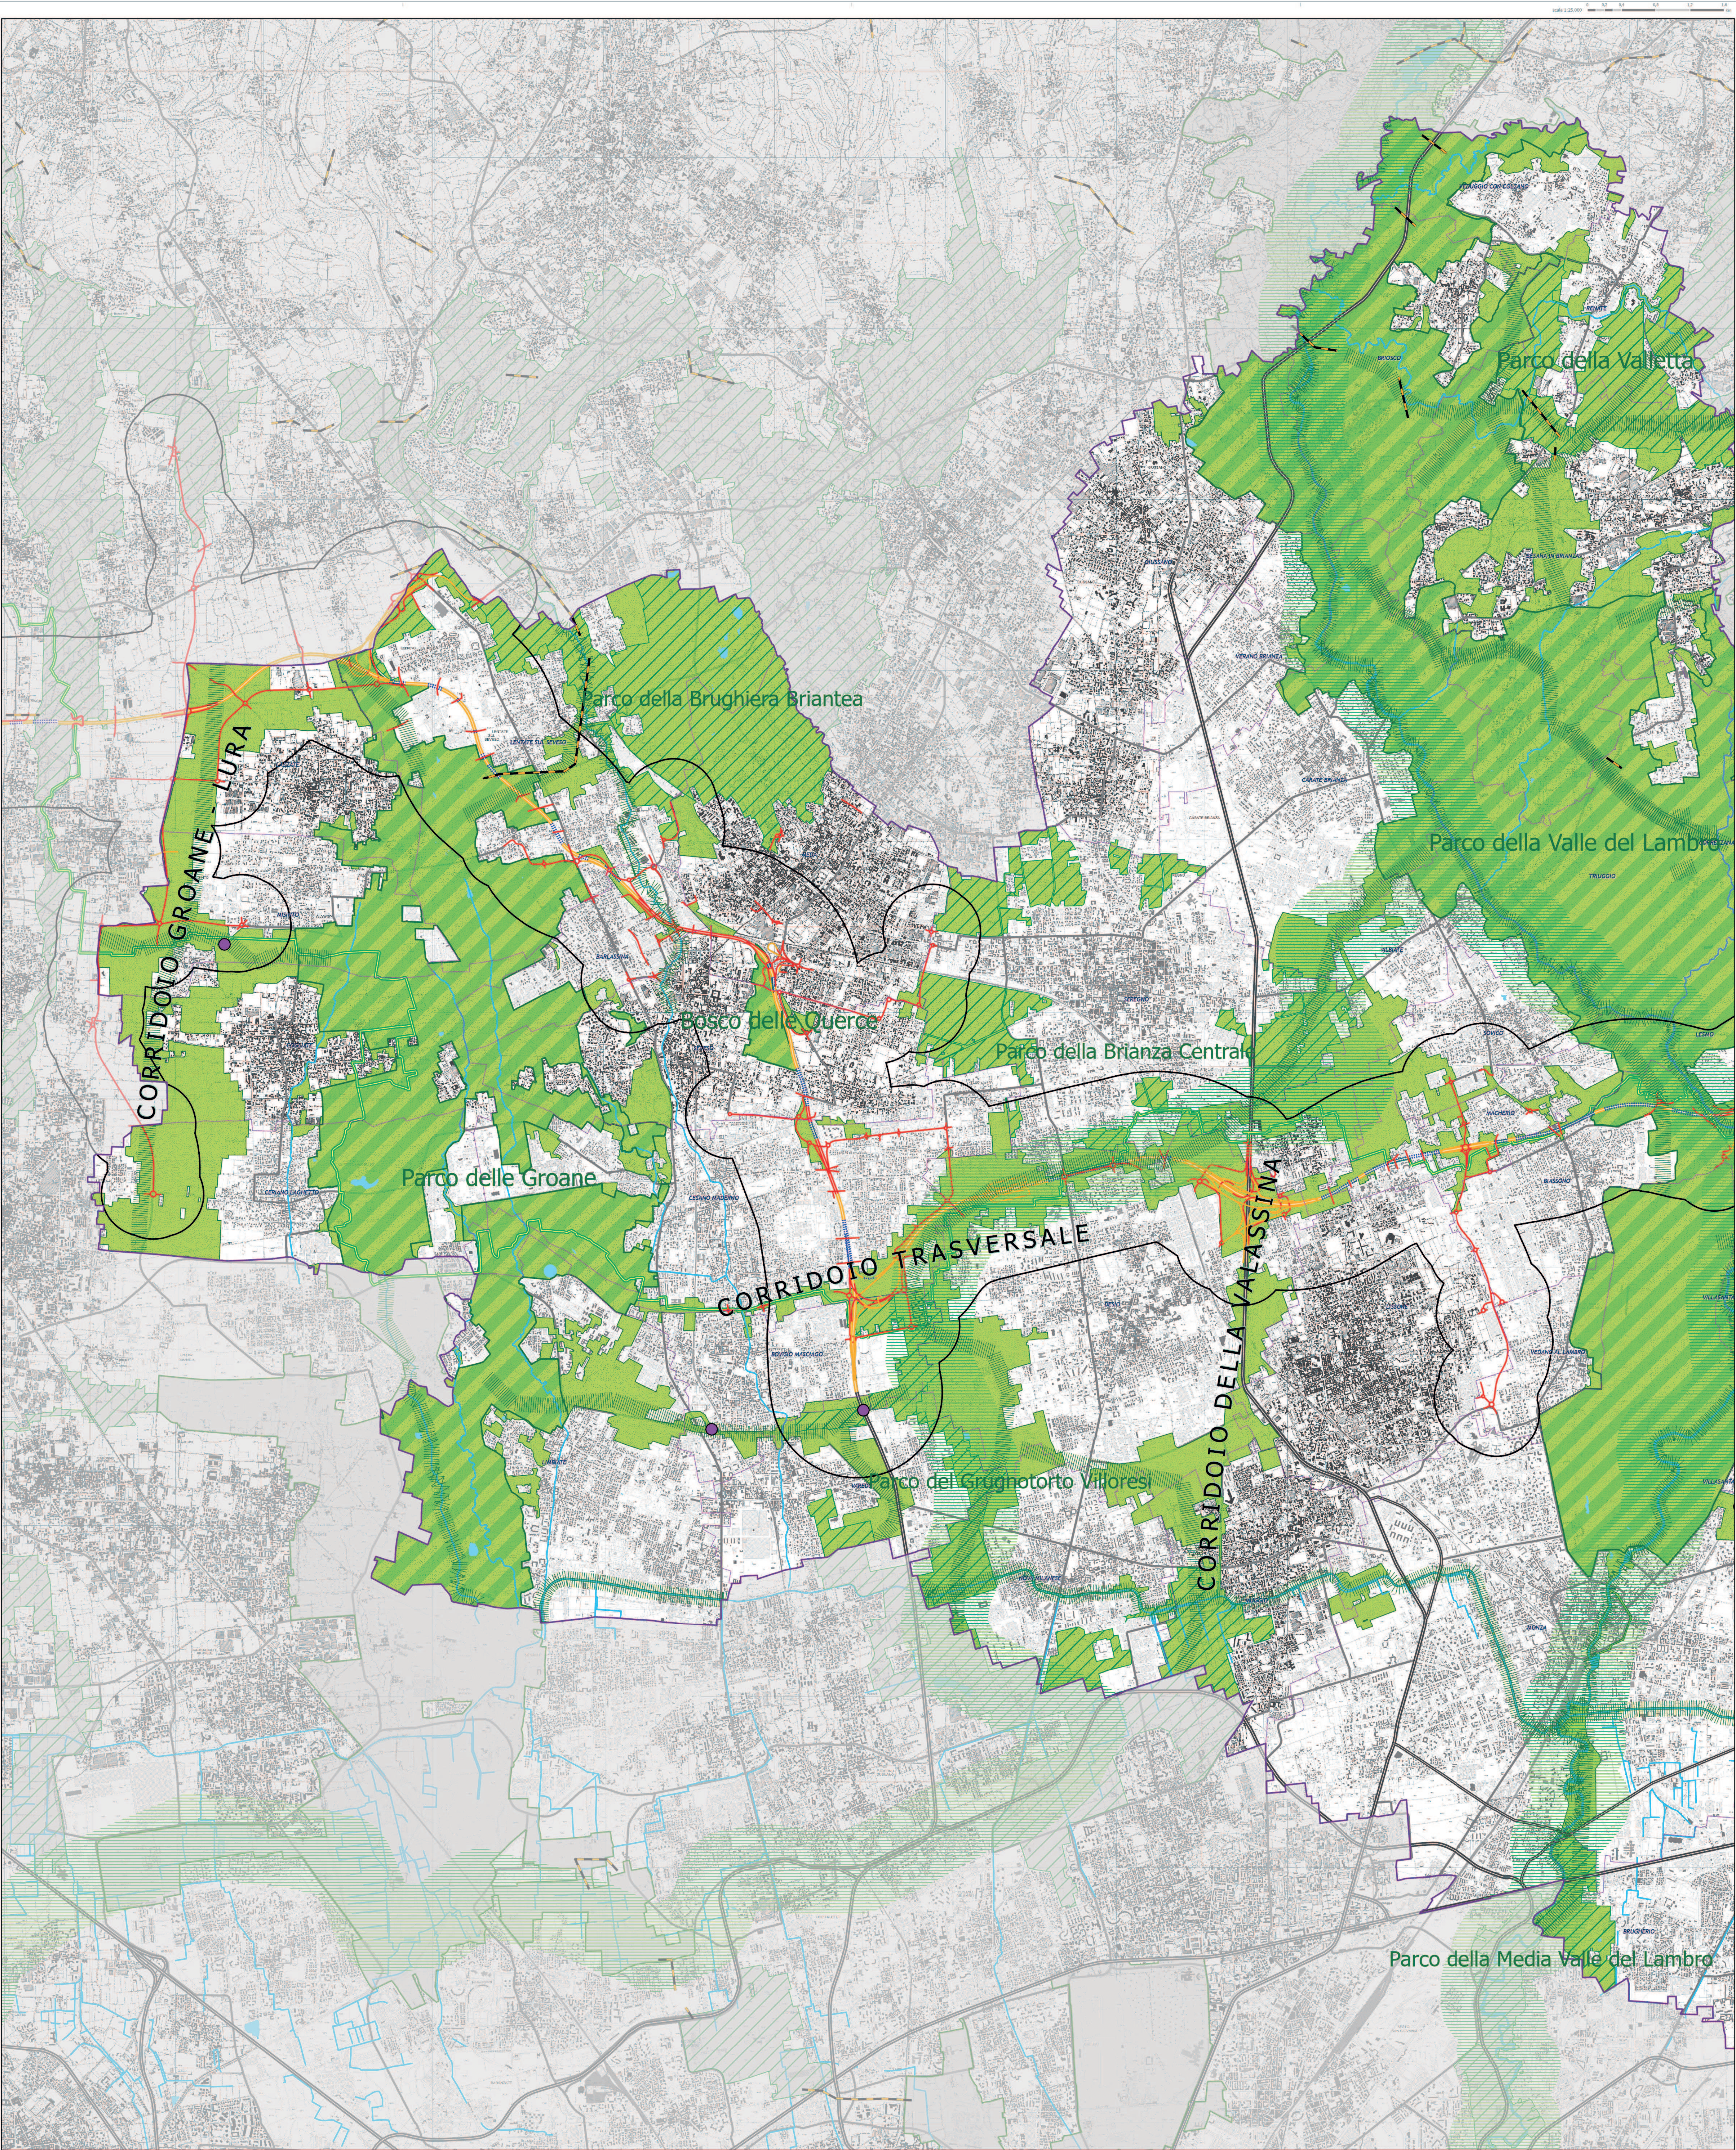



PTCP
Piano Territoriale
di Coordinamento
Provinciale

PTCP
Approvato con DCP n. 16 del 10/07/2013 (BURL-SAC n.43 del 23/10/2013)
Modifica n.1
Approvato con DDP n.10 del 08/02/2016 (BURL-SAC n.11 del 16/03/2016)
Modifica n.2
Approvato con DDP n.53 del 14/06/2018 (BURL-SAC n.29 del 18/07/2018)
Modifica n.3
Approvato con DDP n.67 del 14/04/2025 (BURL-SAC n.20 del 14/05/2025)
Modifica n.4
Approvato con DDP n.135 del 09/10/2025 (BURL-SAC n.45 del 05/11/2025)
Modifica n.5
Approvato con DDP n. ___ del ___/___/___ (BURL-SAC n. ___ del ___/___/___)

Tavola 6a.1
Progetto di tutela e valorizzazione
del paesaggio
scala 1:25.000

La responsabile del servizio
Pianificazione e politiche territoriali
Laura Brocchi

Il responsabile del procedimento
Direttore settore Territorio e ambiente
Piero Faller

Documento informativo sottobanco con firma digitale a sensi dell'art.24 del D.lgs n.42/2005 e successive.



QUORNO PROGETTUALE


REDAZIONE: PTCP n. settembre 2013
MODIFICA N.3: aprile 2025 ; MODIFICA N.4: settembre 2025; MODIFICA N.5: febbraio 2026
(LABORATORIO RICONDOTTO A SENTENZA TAR (Determinazione Dirigenziale n. 485 del 28/03/2018))


Legenda

**RETE VERDE DI RICOMPOSIZIONE PAESAGGISTICA art. 31**


**RETE VERDE DI RICOMPOSIZIONE PAESAGGISTICA NEI PARCHI REGIONALI (L.R. 86/83)**

**DELIMITAZIONE DEL CORRIDOIO TRASVERSALE DELLA RETE VERDE art. 32**

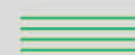
**ELEMENTI DELLA RETE ECOLOGICA PROVINCIALE art.31**

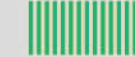**Corridoi ecologici primari**


**Corridoi ecologici secondari**

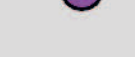
**Viechi funzionali**

**Elementi di interruzione della continuità (barriere)**

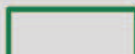**ALTRI TEMATISMI**

**Parchi Regionali**

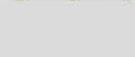**Parchi Locali di Interesse Sovracomunale**

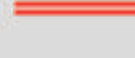
**Autostrada Pedemontana**


**tratti in superficie**

**tratti in trincea**

**tratti in galleria**

**greenway**

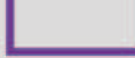
**TEEM**

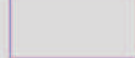**Autostrade, strade extraurbane principali**


**Confine Provinciale**

**Confini Comunali**

Quadro d'unione

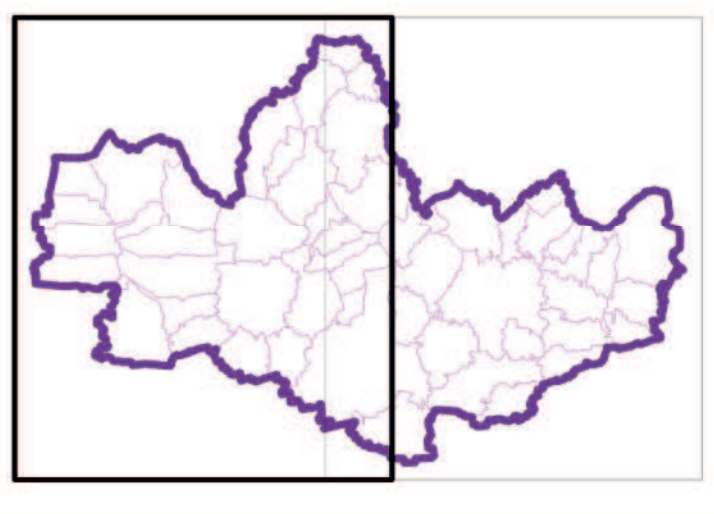

Elaborazioni cartografiche a cura del Sistema Informativo Territoriale Integrato 100

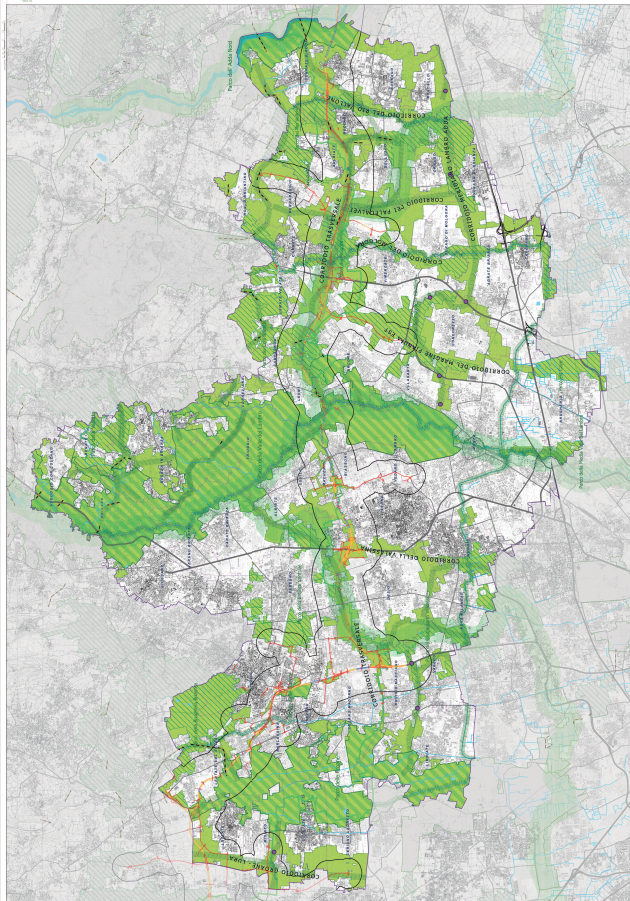

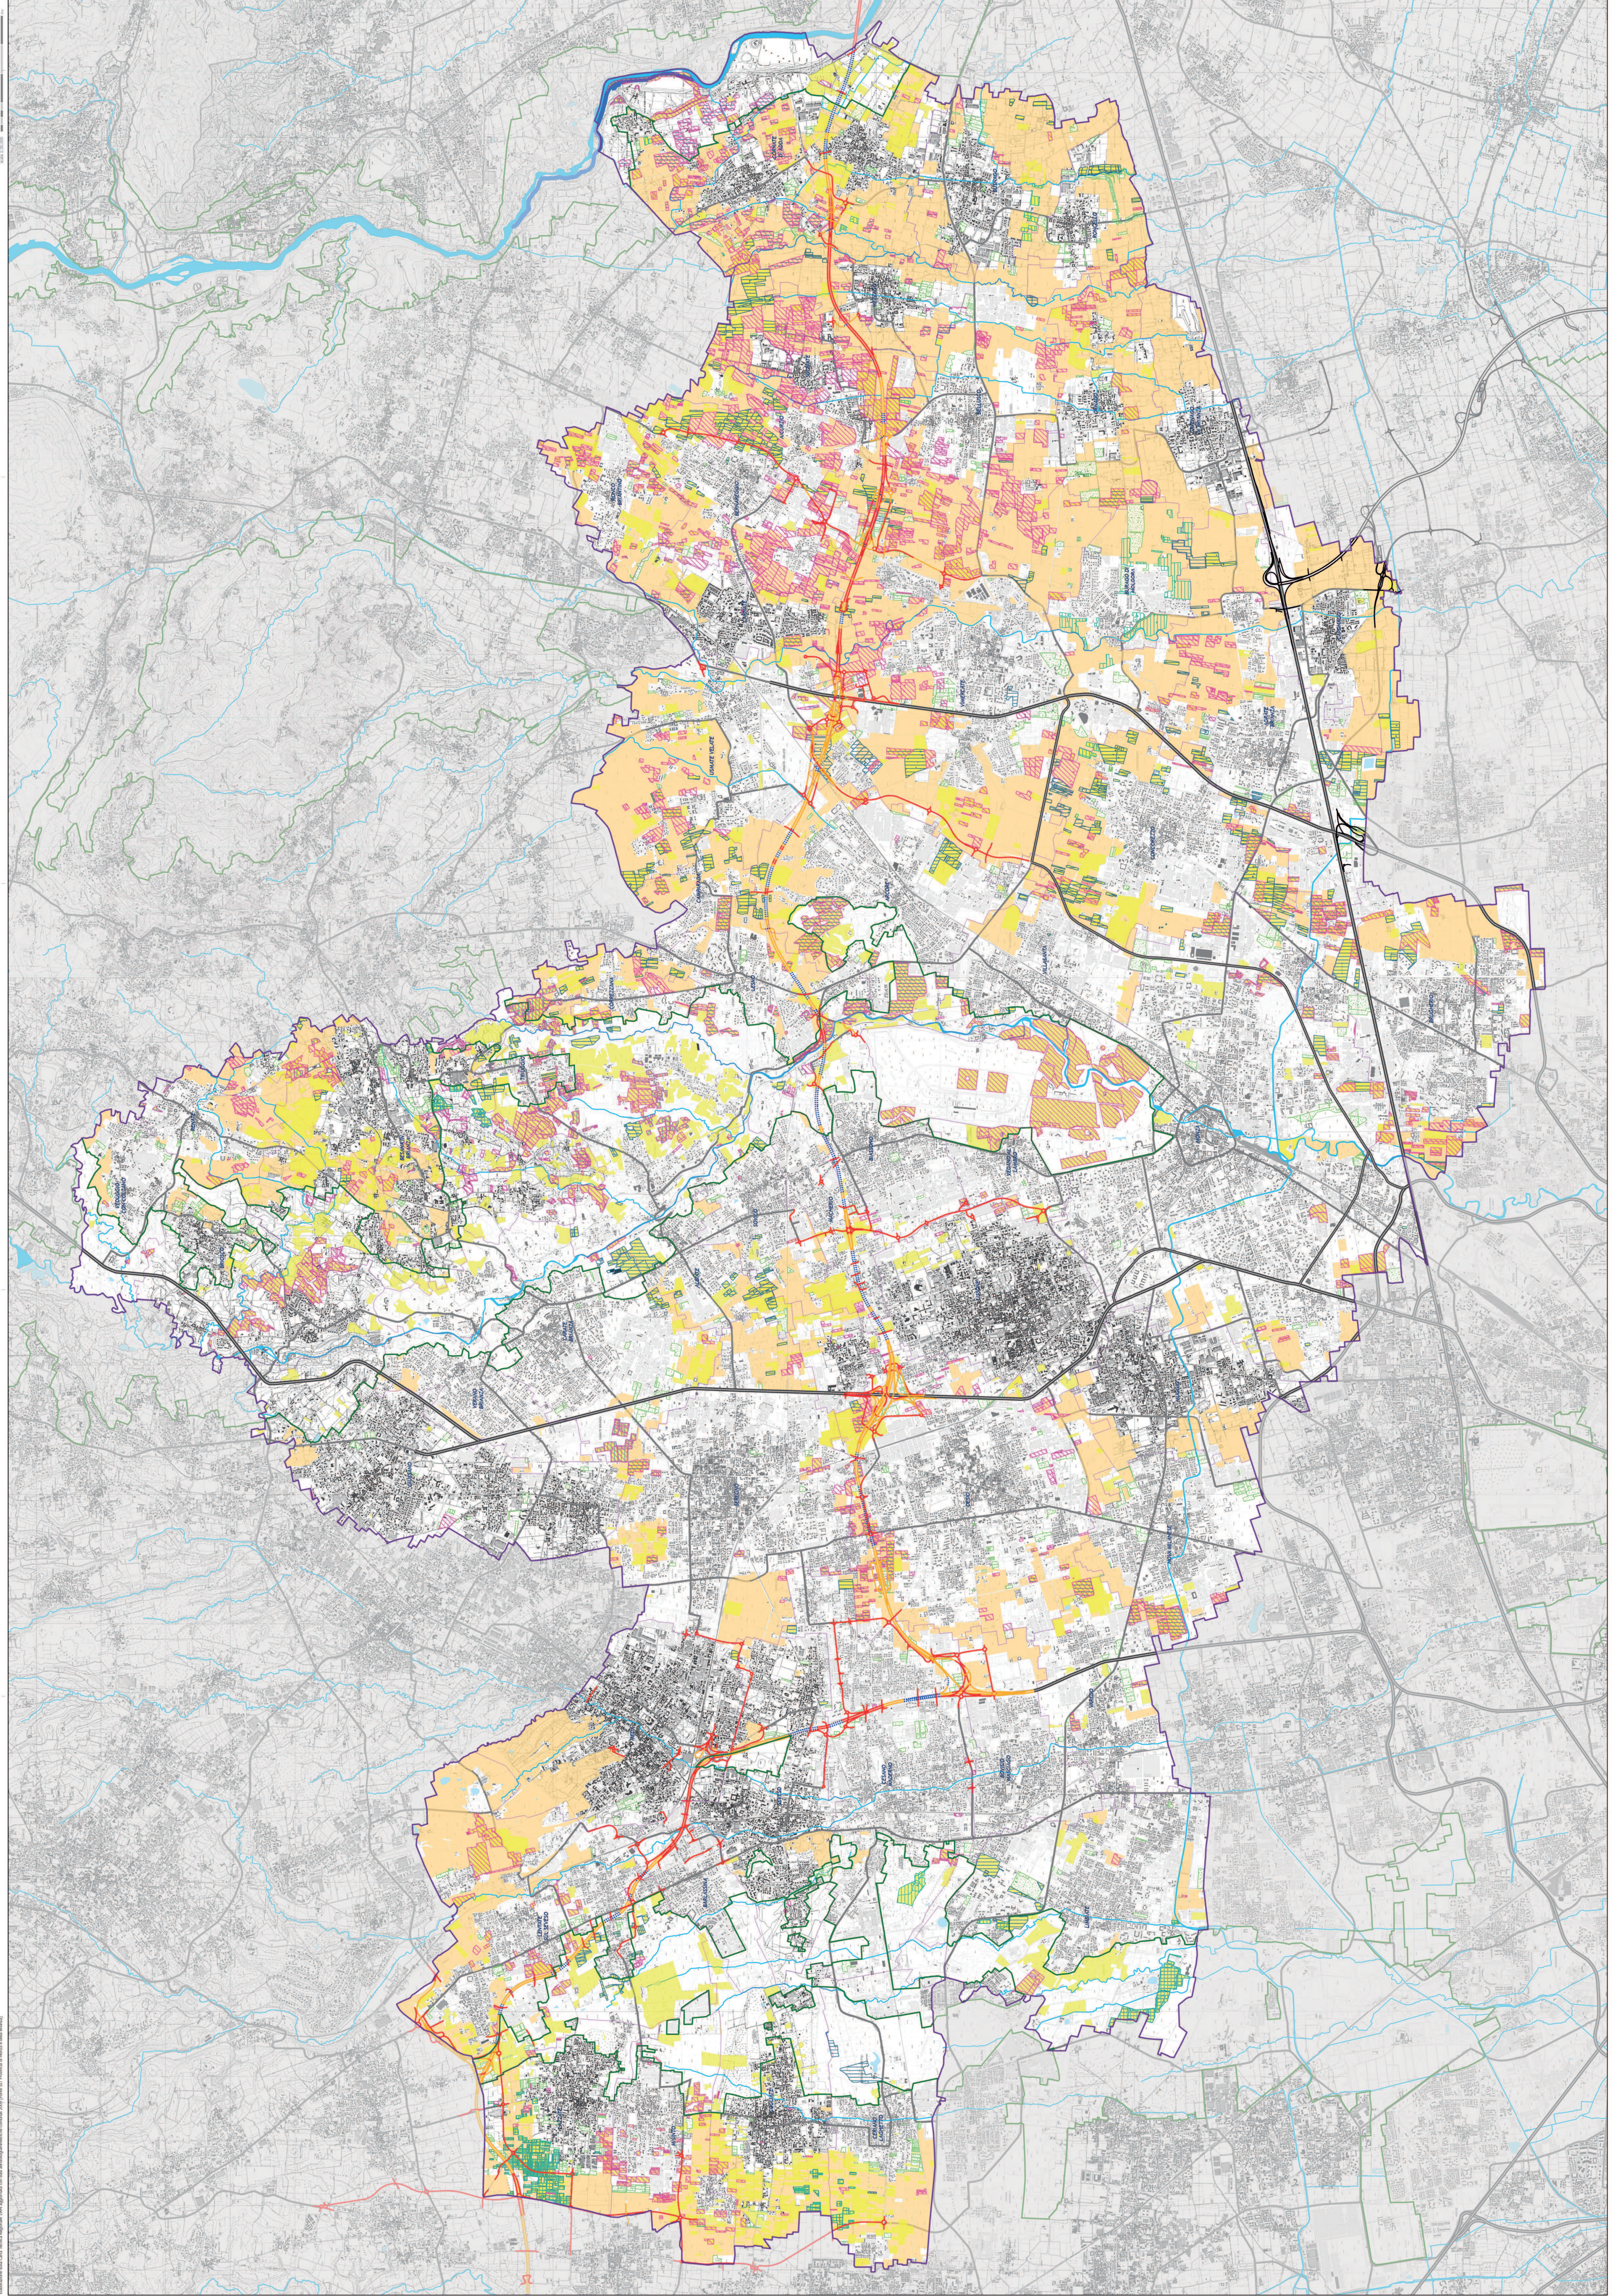


Tavola 7a Rilevanze del Sistema Rurale

Scala 1:30.000

La responsabilità del servizio
Pianificazione e politica territoriali
è del Comune di Palermo

La responsabilità del procedimento
Direzione urbanistica, territorio e ambiente
è del Comune di Palermo

Documentazione e informazioni relative al territorio e al sistema urbano e al sistema rurale sono disponibili presso il Comune di Palermo e presso i Comuni del territorio provinciale.



Quadro Conoscitivo

REDAZIONE PTCP settembre 2022
MODIFICA PTCP n.4 del 09/10/2022 (R.G.S.G.C. n.6 del 09/11/2022)
MODIFICA PTCP n.135 del 09/10/2022 (R.G.S.G.C. n.6 del 09/11/2022)
ELABORATO INFORMATICO A SERVIZIO DEL DISEGNO GRAFICO n. 08 del 28/03/2019

Legenda

Rilevanze del Sistema Rurale

- Attività produttive agricole
- Agricoltura
- Verdure e orti
- Verdure e orti
- Allevamenti
- Altre coltivazioni

ALTRI TEMATICHE

Analisi dei dati di attività agricole di interesse strategico

Punti Regionali

Autostrada Palermo-Mazara

- Strada in asfalto
- Strada in terra
- Strada in ghiaia
- TECH
- Autostrade, strade extraurbane principali

Confini Provinciali

Confini Comunali

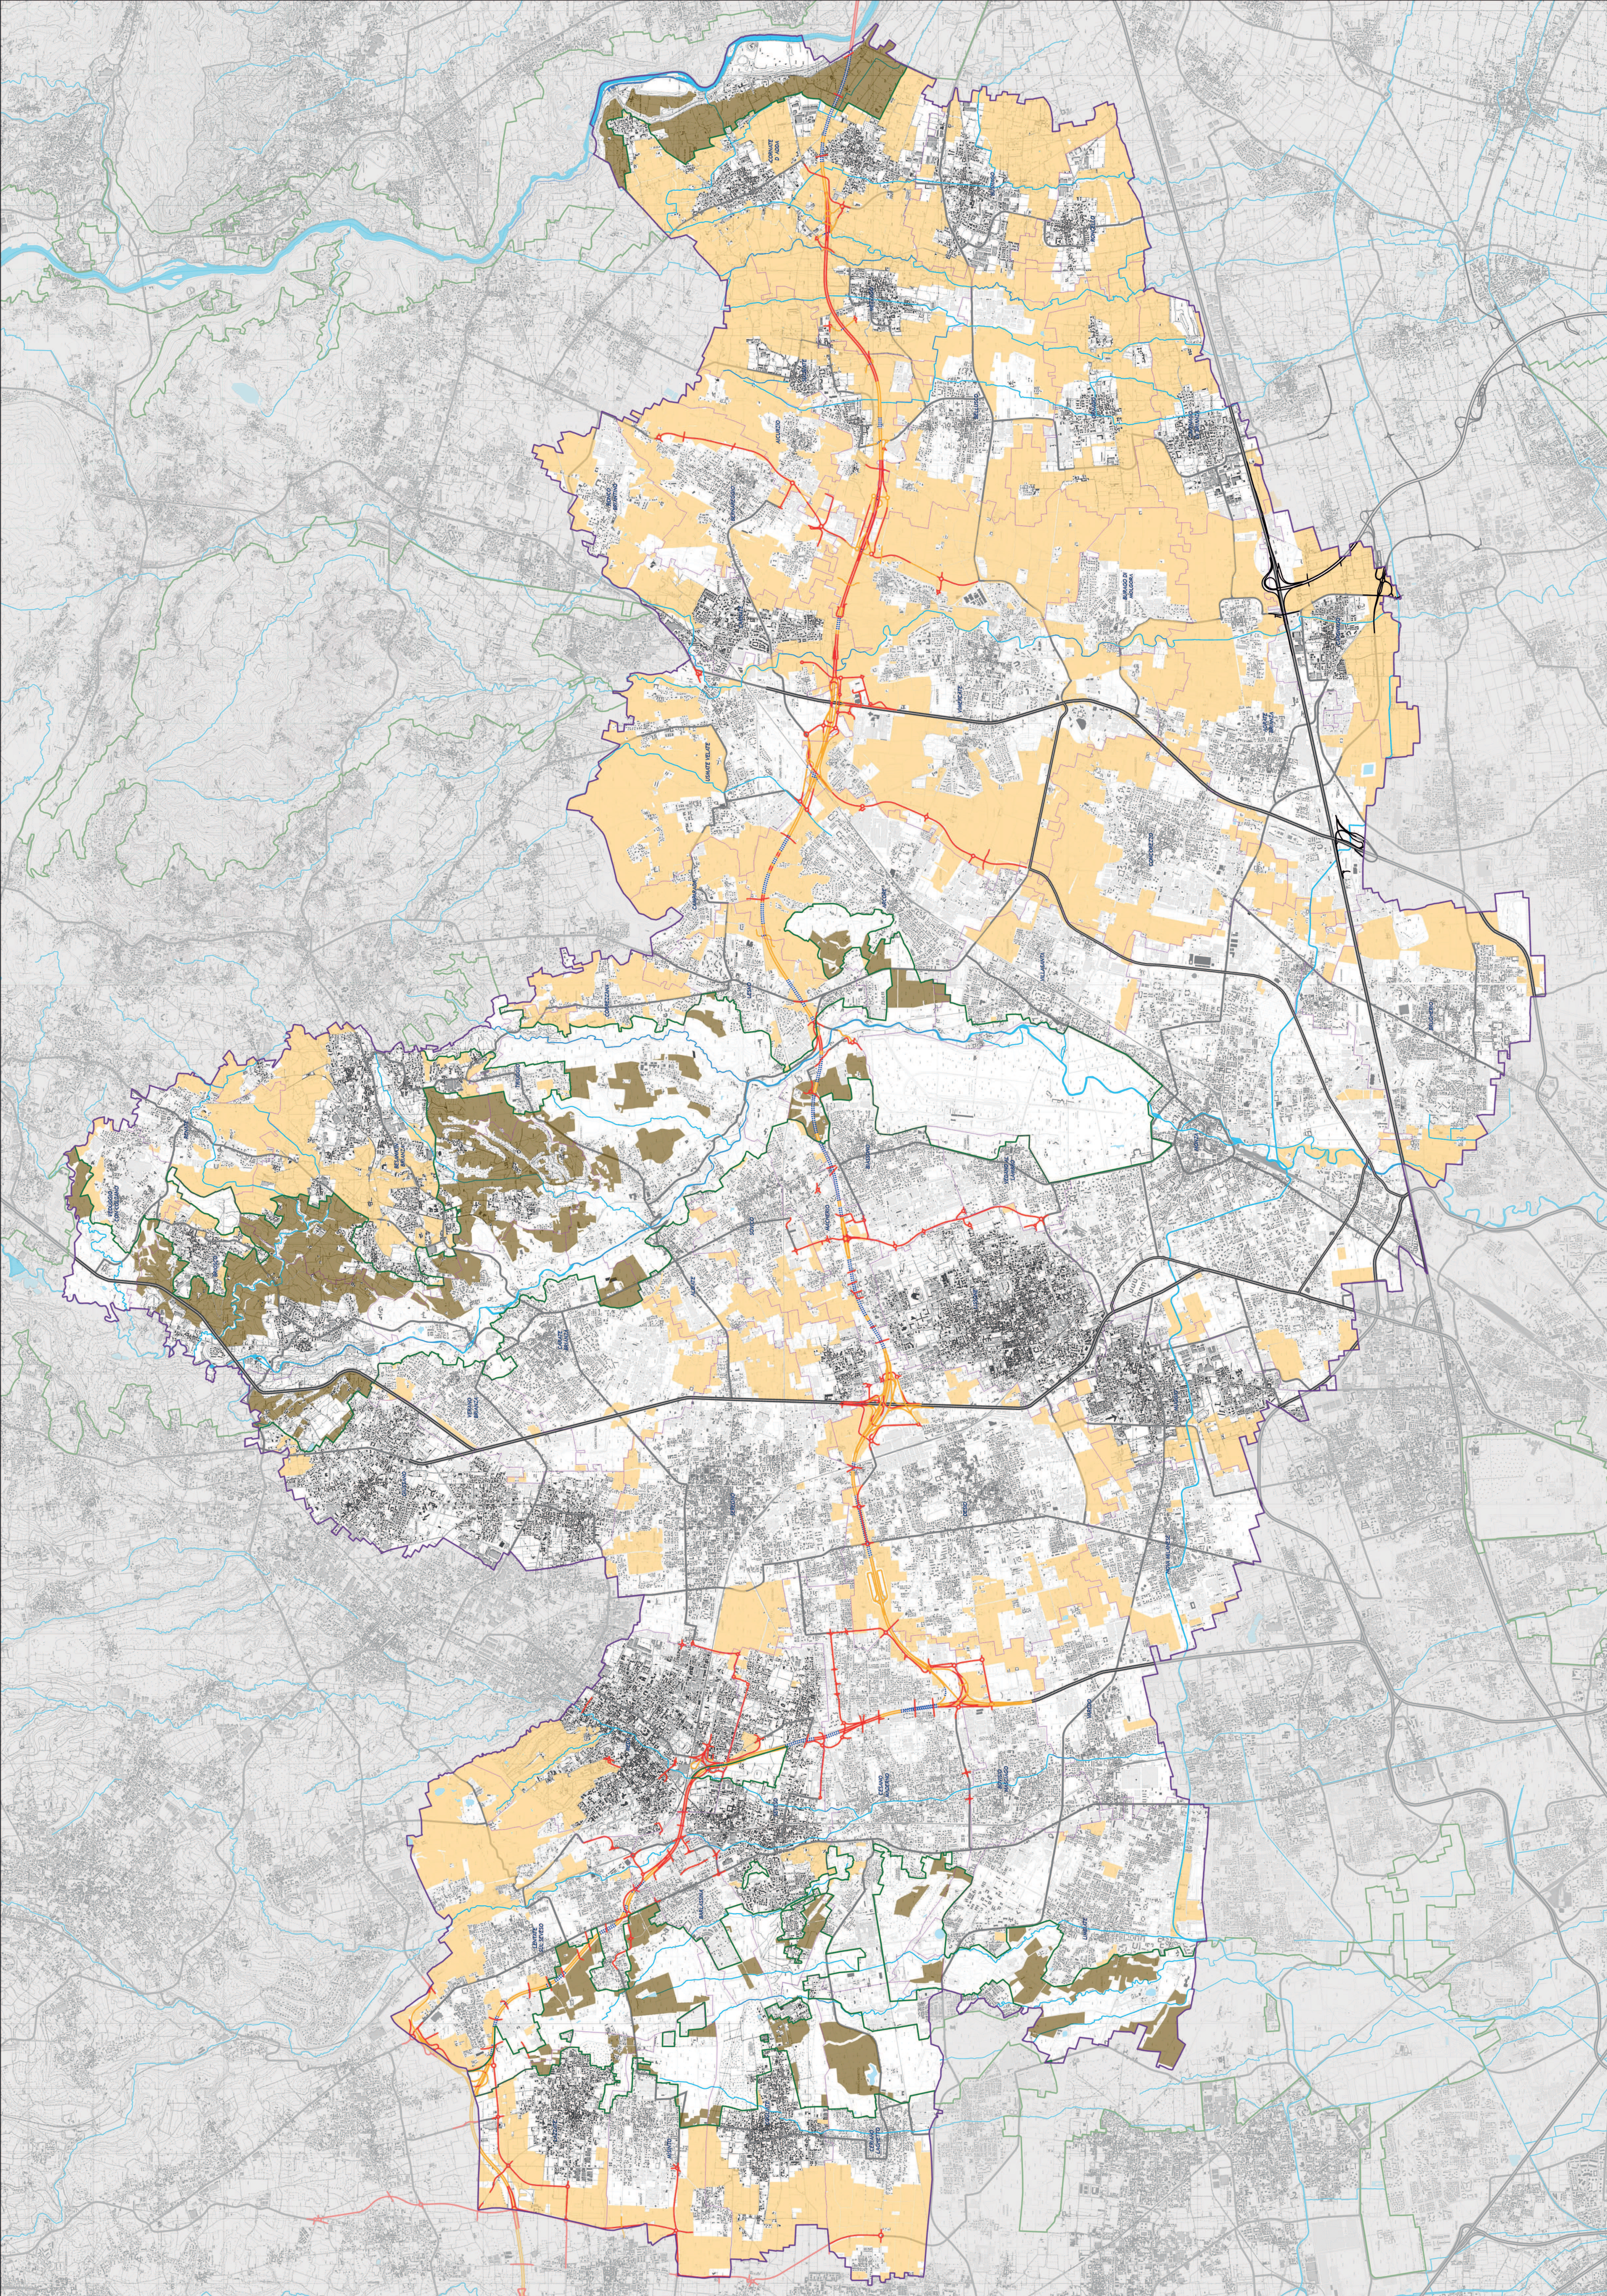


Tavola 7b
**Ambiti destinati all'attività agricola
di interesse strategico**
Scala 1:30.000

La responsabilità del mondo
Prodotto e pubblicato territoriali
1999-2002

Il responsabile del procedimento
Direttore generale, tecnico e tecnico
1999-2002

Documentazione e informazioni relative alla procedura di attuazione del Piano Territoriale di Coordinamento Provinciale



Quadro Progettuale

Legenda

Ambiti destinati all'attività agricola di interesse strategico **art.6**
Area Agricola interna ai Parchi Regionali (da PTC Vigani)

ALTRE TIRANTINE

Autostrada Palermo-Monreale

tratti in superficie
tratti in trincea
tratti in galleria

TECN

autostrade, strade extraurbane principali

Parchi Regionali

Confini Provinciali

Confini Comunal

Piano Territoriale di Coordinamento Provinciale

MODIFICHE CARTOGRAFICHE

in esito alla sottoscrizione di Protocollo di Intesa tra Comune di Desio, Provincia di Monza e della Brianza, Azienda Socio Sanitaria Territoriale della Brianza (ASST) e Parco GruBria per l'approvazione dell'intervento, in variante urbanistica al Pgt e al Ptcp, relativo alla riqualificazione e ampliamento dell'area del pronto soccorso esistente nel presidio ospedaliero di Desio, con realizzazione della nuova viabilità di accesso, e ricollocazione del reparto diagnostica per immagini.

PTCP
Piano Territoriale
di Coordinamento
Provinciale

RELAZIONE

febbraio 2026

Il direttore del Settore Territorio e ambiente

Fabio Fabbri

Documento informatico sottoscritto con firma digitale ai sensi dell'art.24 del D.lgs. n.82/2005 e ss.mm.ii.

PREMESSA

La presente relazione è volta ad illustrare le modifiche da apportare al vigente Ptcp, in territorio del Comune di Desio, a seguito della sottoscrizione del Protocollo di intesa, ai sensi dell'art.38 del D.lgs 36/2023, tra il Comune di Desio, la Provincia di Monza e della Brianza, l'Azienda Socio Sanitaria Territoriale della Brianza e il Parco Grubria per l'approvazione dell'intervento, in variante urbanistica al Pgt e al Ptcp, relativo alla riqualificazione e ampliamento dell'area del pronto soccorso esistente nel presidio ospedaliero di Desio, con realizzazione della nuova viabilità di accesso, e ricollocazione del reparto diagnostica per immagini.

La sottoscrizione del protocollo d'intesa, ai sensi dell'art. 38 comma 10 del D.lgs 36/2023, ha effetto di variante agli strumenti urbanistici vigenti.

Lo schema di protocollo d'intesa è stato approvato dal Consiglio provinciale con deliberazione n.35 del 14/10/2025.

Con la richiamata deliberazione il Consiglio Provinciale ha in particolare:

1. approvato lo schema di protocollo;
2. preso atto che l'intesa ha, ai sensi dell'art.38.10 del D.Lgs 36/2023, effetto di variante ai seguenti elaborati cartografici del Ptcp: Tavola 6a "Progetto di tutela e valorizzazione del paesaggio" (scale 1:30.000 e 1:25.000) e Tavola 7b "Ambiti destinati all'attività agricola di interesse strategico" (scala 1:30.000) e, conseguentemente, Tavola 6d "Ambiti di interesse provinciale" (scala 1:30.000) e Tavola 7a "Rilevanze del sistema rurale" (scala 1:30.000);
3. disposto che alla sottoscrizione del Protocollo d'intesa si proceda a seguito dell'aggiornamento del progetto d'intervento, ovvero della definitiva localizzazione della nuova viabilità di accesso al Pronto soccorso;
4. preso atto che alla formale modifica degli elaborati del PTCP si procederà nelle modalità di cui all'art.3.8 delle Norme del piano, fatta salva la verifica dell'effettivo recepimento degli impegni definiti in intesa.

L'aggiornamento del progetto d'intervento di cui al punto 3 è stato trasmesso alla Provincia da ASST con nota prot.MB 66614 del 30/12/2025 e dal Comune di Desio con nota prot.MB 66824 del 31/12/2025.

Fatte le opportune verifiche, la Provincia ha provveduto alla sottoscrizione del Protocollo d'intesa. Copia del protocollo sottoscritto da tutti i soggetti interessati è stato trasmesso alla Provincia dal Comune di Desio in data 14/01/2026 (prot.MB n.1268).

È pertanto necessario procedere alla formale modifica degli elaborati di Ptcp nelle modalità di cui all'art.3.8 delle Norme del piano:

"8. Le modifiche concernenti la correzione di errori materiali e l'aggiornamento cartografico sono approvate dal Presidente su proposta del dirigente competente; il decreto deliberativo di approvazione è pubblicato, per un periodo di quindici giorni, all'albo della Provincia ed agli albi degli enti locali territorialmente interessati; l'avviso di approvazione è altresì pubblicato sul bollettino ufficiale della Regione Lombardia (BURL). Il decreto, con tutti gli elaborati, è altresì trasmesso ai consiglieri provinciali".

Con la sottoscrizione del protocollo d'intesa, la Provincia di Provincia di Monza e della Brianza (articolo 3) si è impegnata ad apportare al proprio PTCP le modifiche necessarie a superare l'incompatibilità urbanistica dell'intervento. In particolare, si è impegnata *“a stralciare dalla RV-Rete verde di ricomposizione paesaggistica (di cui alla Tavola 6a del PTCP) e dagli AAS-Ambiti destinati all'attività agricola di interesse strategico (di cui alla Tavola 7b del PTCP), entrambe afferenti al Quadro progettuale del PTCP, le superfici interessate dall'intervento non compatibili con i contenuti prescrittivi e prevalenti del vigente PTCP”*, subordinando l'individuazione definitiva delle superfici da stralciare da RV e da AAS all'aggiornamento progettuale richiamato al precedente paragrafo.

The plan shows a park area with various zones and roads. The legend for roads includes:

- Progetto di Metrotramvia
- Area d'intervento
- Confine mappali esistenti
- Strada vicinale di progetto
- Area verde esistente
- Area asfalto esistente
- Area antitrauma in gomma di progetto [S13]
- Area a verde di progetto: prato fiorito [S12]
- Area a verde di progetto: bordura campestre/strato arbustivo [S12]
- Area a verde di progetto: erbacee/graminacee (5 piante/mq) [S12]
- Area marciapiede in calcestruzzo drenante di progetto [S10-S11]
- Pavimentazione per prato carrabile di progetto [S14]
- Pavimentazione in autobloccanti per disabili di progetto [S30]

The legend for trees includes:

- Alberi "Acer Campestre" h 8+12 m - diametro chioma 5+7 m
- Alberi "Prunus Avium Plena" h 10+15 m - diametro chioma 6+8 m
- Alberi "Pyrus Communis" h 10+15 m - diametro chioma 6+8 m
- Alberi "Prunus Domestica" h 6+10 m - diametro chioma 5+7 m
- Cespugli "Rosa Canina"

The site plan inset shows the location of the park area within a larger urban context, with labels for "VIA MAZZINI" and "VIA S. ANTONIO".

[illegible]

4

Tenuto conto di quanto già rilevato dalla Provincia in sede di conferenza dei servizi dell'11/08/2025 [ovvero che l'intervento per il nuovo parcheggio del pronto soccorso (situato a ovest), così come il tratto di viabilità di innesto dalla rotatoria in via Mazzini, ricadenti in RV-Rete verde di ricomposizione paesaggistica individuata con valenza prescrittiva e prevalente in Tav.6a del Ptcp, rientrano tra i "fatti salvi" di cui all'art. 31.3 delle Norme del Ptcp, e sono pertanto compatibili con il piano territoriale provinciale] è pertanto possibile individuare l'ambito d'intervento e, al suo interno, l'area per la quale procedere alla modifica del Ptcp.

Come raffigurato in Figura 3, sia la superficie interessata dalla realizzazione della strada vicinale che la fascia alberata prevista a sud della stessa sono ritenute compatibili con la loro individuazione in RV e con la loro individuazione in AAS.



FIGURA 3 – INDIVIDUAZIONE DELL'AMBITO D'INTERVENTO E, CON CAMPITURA IN ROSSO, L'AREA INTERESSATA DA MODIFICA DEL Ptcp

L'area interessata da modifica del Ptcp, di superficie pari a 2.160 mq circa, è interamente ricompresa in RV (Tav.6a del Ptcp) e in AAS (Tav.7.b del Ptcp), come illustrato in Figura 4 e Figura 5.



FIGURA 4 – INCIDENZA DELL'INTERVENTO SULL'INDIVIDUAZIONE DELLA RV-RETE VERDE DI RICOMPOSIZIONE PAESAGGISTICA. INDIVIDUAZIONE DELL'AMBITO D'INTERVENTO E, CON CAMPITURA IN ROSSO, L'AREA INTERESSATA DA MODIFICA DEL PTCP (STRALCIO DA RV)

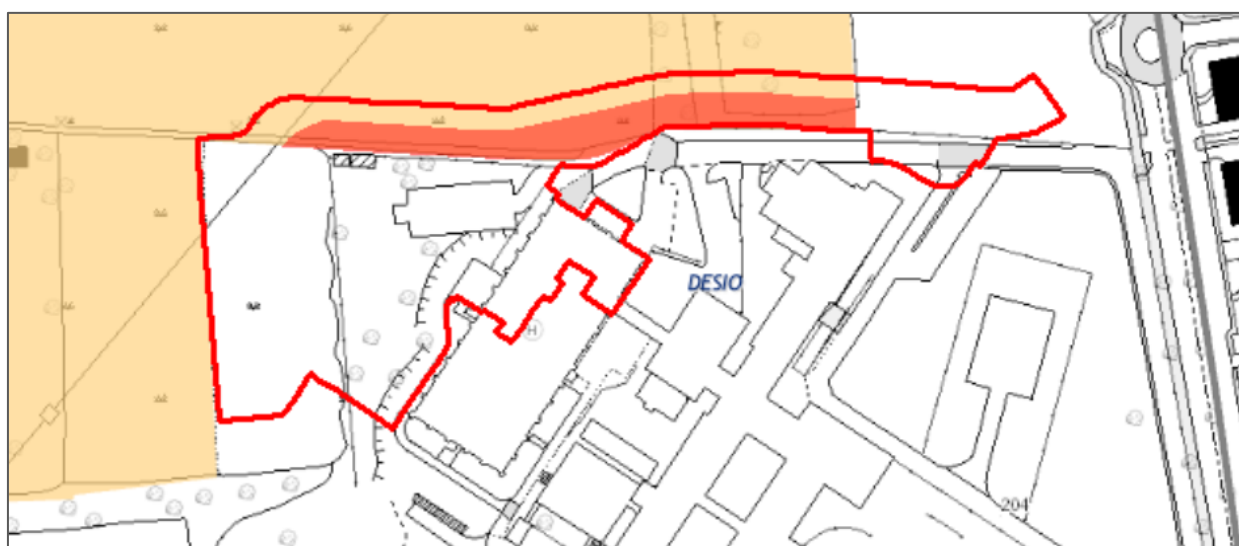


FIGURA 5 – INCIDENZA DELL'INTERVENTO SULL'INDIVIDUAZIONE DEGLI AAS-AMBITI DESTINATI ALL'ATTIVITÀ AGRICOLA DI INTERESSE STRATEGICO. INDIVIDUAZIONE DELL'AMBITO D'INTERVENTO E, CON CAMPITURA IN ROSSO, L'AREA INTERESSATA DA MODIFICA DEL PTCP (STRALCIO DA AAS)

Gli elaborati del Ptcp interessati da modifica

Le modifiche consistono nello stralcio di un'area di circa 2.160 mq sia dalla RV che dagli AAS individuati dal Ptcp.

Gli elaborati del Ptcp direttamente interessati dalle modifiche sono:

- Tavola 6a (scala 1:30.000) e Tavola 6a.1 (scala 1:25.000) Progetto di tutela e valorizzazione del paesaggio, relativamente all'individuazione della RV- Rete verde di ricomposizione paesaggistica
- Tavola 7b Ambiti destinati all'attività agricola di interesse strategico (scala 1:30.000), relativamente all'individuazione degli AAS- Ambiti destinati all'attività agricola di interesse strategico

Sia la Tavola 6a, sia la Tavola 7b afferiscono al "Quadro progettuale" del Ptcp.

In correlazione alle variazioni all'individuazione della RV e degli AAS sopra illustrate è necessario inoltre modificare anche gli elaborati:

- Tavola 6d Ambiti di interesse provinciale
- Tavola 7a Rilevanze del sistema rurale

Le immagini a seguire mettono a raffronto un estratto - focalizzato sugli ambiti territoriali interessati dalle modifiche della Rete verde di ricomposizione paesaggistica e degli Ambiti destinati all'attività agricola di interesse strategico – degli elaborati cartografici vigenti e modificati.

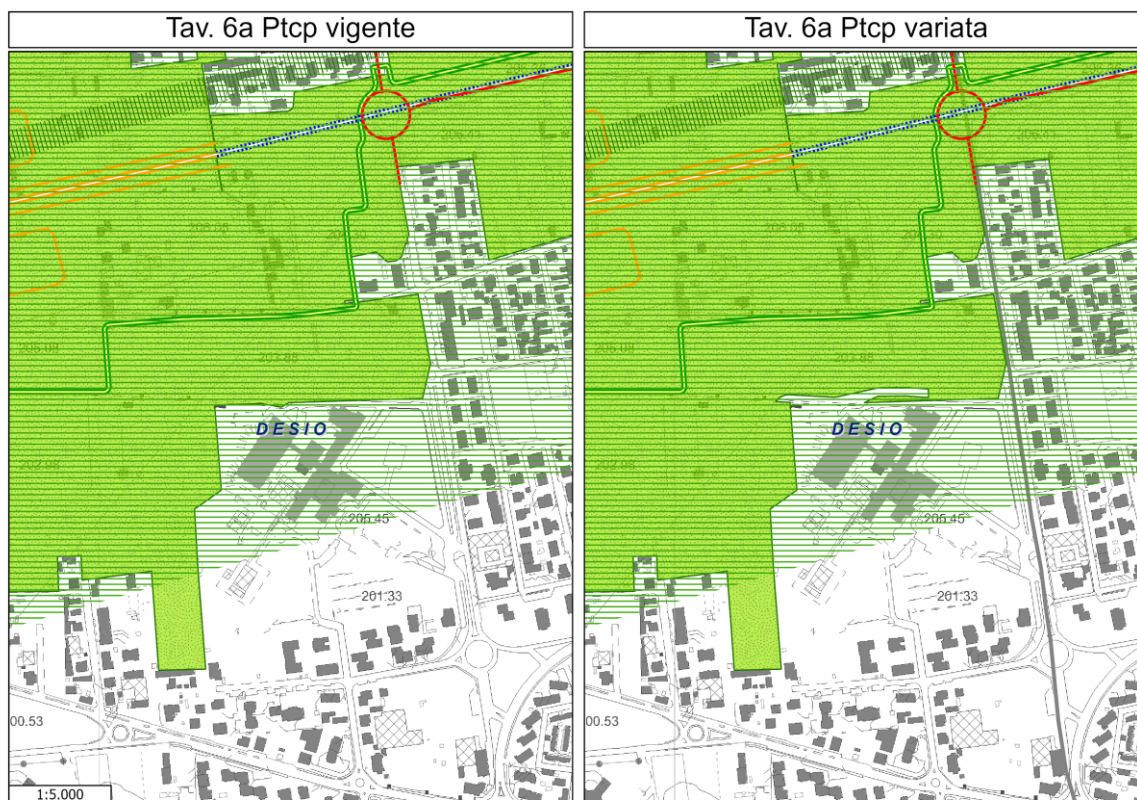


FIGURA 1 - ESTRATTO TAVOLA 6A DEL PTCP. RAFFRONTO TRA ELABORATO VIGENTE (IMMAGINE A SX) ED ELABORATO VARIATO (IMMAGINE A DX)

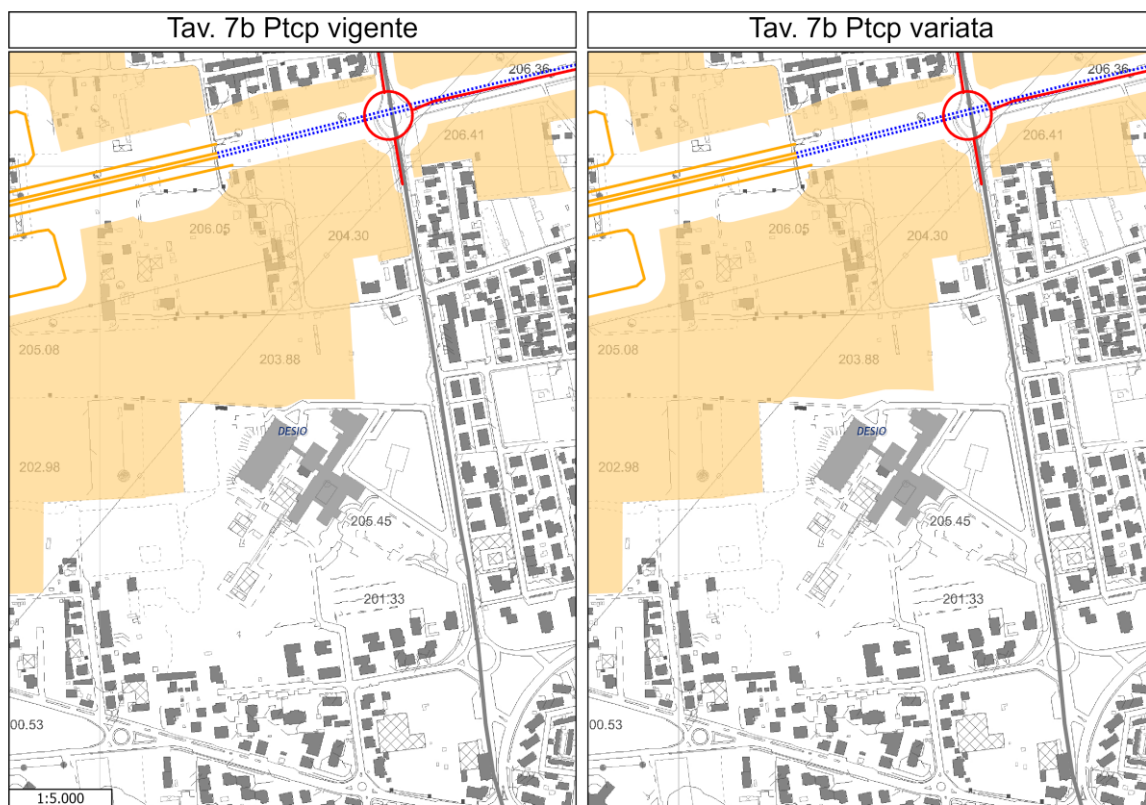


FIGURA 2 - ESTRATTO TAVOLA 7B DEL PTCP. RAFFRONTO TRA ELABORATO VIGENTE (IMMAGINE A SX) ED ELABORATO VARIATO (IMMAGINE A DX)

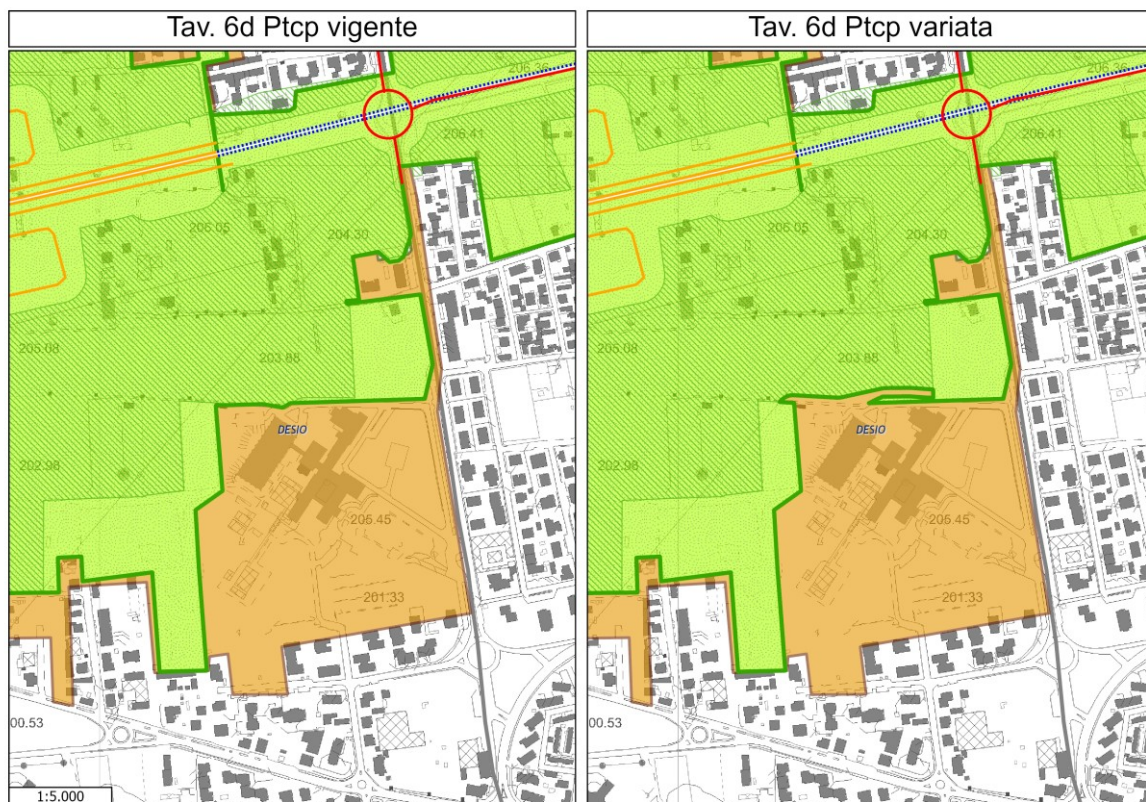


FIGURA 3 - ESTRATTO TAVOLA 6D DEL PTCP FOCALIZZATO SUGLI AMBITI TERRITORIALI INTERESSATI DALLA MODIFICA DELLA RETE VERDE DI RICOMPOSIZIONE PAESAGGISTICA. RAFFRONTO TRA ELABORATO VIGENTE (IMMAGINE A SX) ED ELABORATO VARIATO (IMMAGINE A DX)

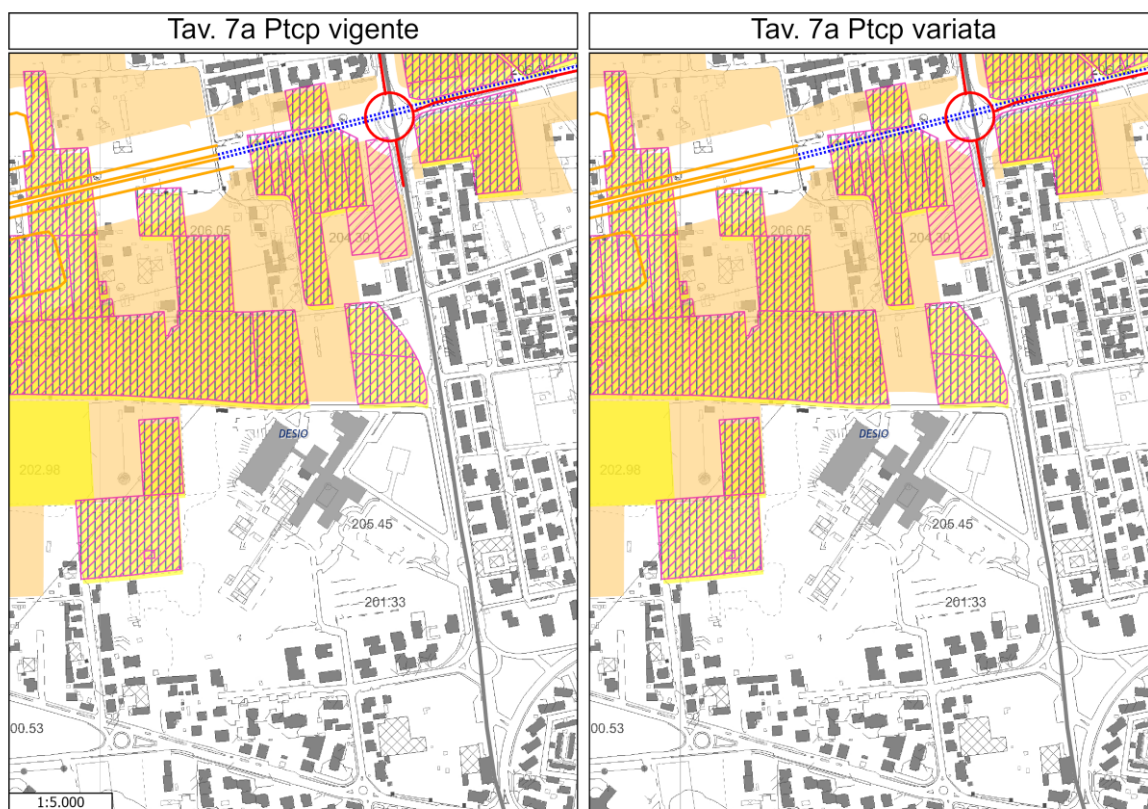


FIGURA 4 - ESTRATTO TAVOLA 7A DEL PTCF FOCALIZZATO SUGLI AMBITI TERRITORIALI INTERESSATI DALLA MODIFICA DEGLI AMBITI DESTINATI ALL'ATTIVITÀ AGRICOLA DI INTERESSE STRATEGICO. RAFFRONTO TRA ELABORATO VIGENTE (IMMAGINE A SX) ED ELABORATO VARIATO (IMMAGINE A DX)

