

Previsioni e priorità d'intervento

SINDACO
Sergio Perfetti
SEGRETARIO COMUNALE
Paolo Maggi
RESPONSABILE SETTORE TECNICO
Geom. Carlo Baj

DIRETTORE
Dott. Franco Sacchi
CAPO PROGETTO
Arch. Cristina Ailinoi
GRUPPO DI LAVORO
VAS - Ing. Francesca Boeri
Anna Grieco (staff PTA)

ADOZIONE con Delibera del C.C. n. del / / /
APPROVAZIONE con Delibera del C.C. n. del / / /

Scala di rappresentazione 1:5.000
giugno 2017, novembre 2018

Legenda

- AREE A SERVIZI**
- aree a servizi essenziali
 - aree a servizi essenziali che concorrono alla dotazione minima
 - edifici per servizi essenziali esistenti
 - aree a servizi previsti all'interno del perimetro del PASM
 - aree per la realizzazione di nuovi servizi essenziali
 - V aree a verde
 - T aree a impianti tecnologici
 - C aree cimiteriali
 - servizi complementari
 - aree a servizi previsti all'interno del perimetro del PASM
 - aree per la realizzazione di nuovi servizi essenziali
 - aree a servizi da Documento di Piano (visioni strategiche)
 - possibile area di riqualificazione ambientale (invarianza idraulica)

- INTERVENTI PROGRAMMATI**
- ★ 1. Riqualificazione del centro sportivo di Via Gallei e nuova piscina scoperta (Piano Attuativo approvato)
 - ★ 2. Riqualificazione parcheggio di interscambio
 - ★ 3. Estensione della rete fognaria nella frazione di Fagnano [in corso]
 - ★ 4. Riqualificazione Via Roma (PCTU approvato 2018)

PIANO GENERALE DEL TRAFFICO URBANO [2016]

- Percorsi ciclopedonali esistenti e previsti
- ciclabili esistenti
 - tracciato esistente del percorso Camminando sull'acqua
 - - - percorsi ciclopedonali proposti o di adeguamento dei tratti esistenti
- Interventi sulla viabilità
- viabilità principale prevista

VALORIZZAZIONE PAESAGGISTICA ED ECOLOGICA

- AV1 - ambiti di valorizzazione ambientale e paesaggistica
- AV2 - fasce di mitigazione ambientale paesaggistica
- AV3 - ambiti di valorizzazione ambientale e paesaggistica
- AV5 - ambiti di valorizzazione paesistico e monumentale


VINCOLI

- - - limite di rispetto stradale e ferroviario
- fascia di rispetto cimiteriale, dei depuratori, dei pozzi e degli elettrodotti
- fascia di rispetto del Reticolo idrografico principale, minore e Ambito di tutela dei Fontanili

ATTRAVERSAMENTI FERROVIARI ESISTENTI

- ⊗ Sottopasso
- ⊗ Sovrappasso

- Parco Agricolo Sud Milano
- corsi d'acqua, canali e specchi d'acqua
- Comune di Gaggiano
- base cartografica

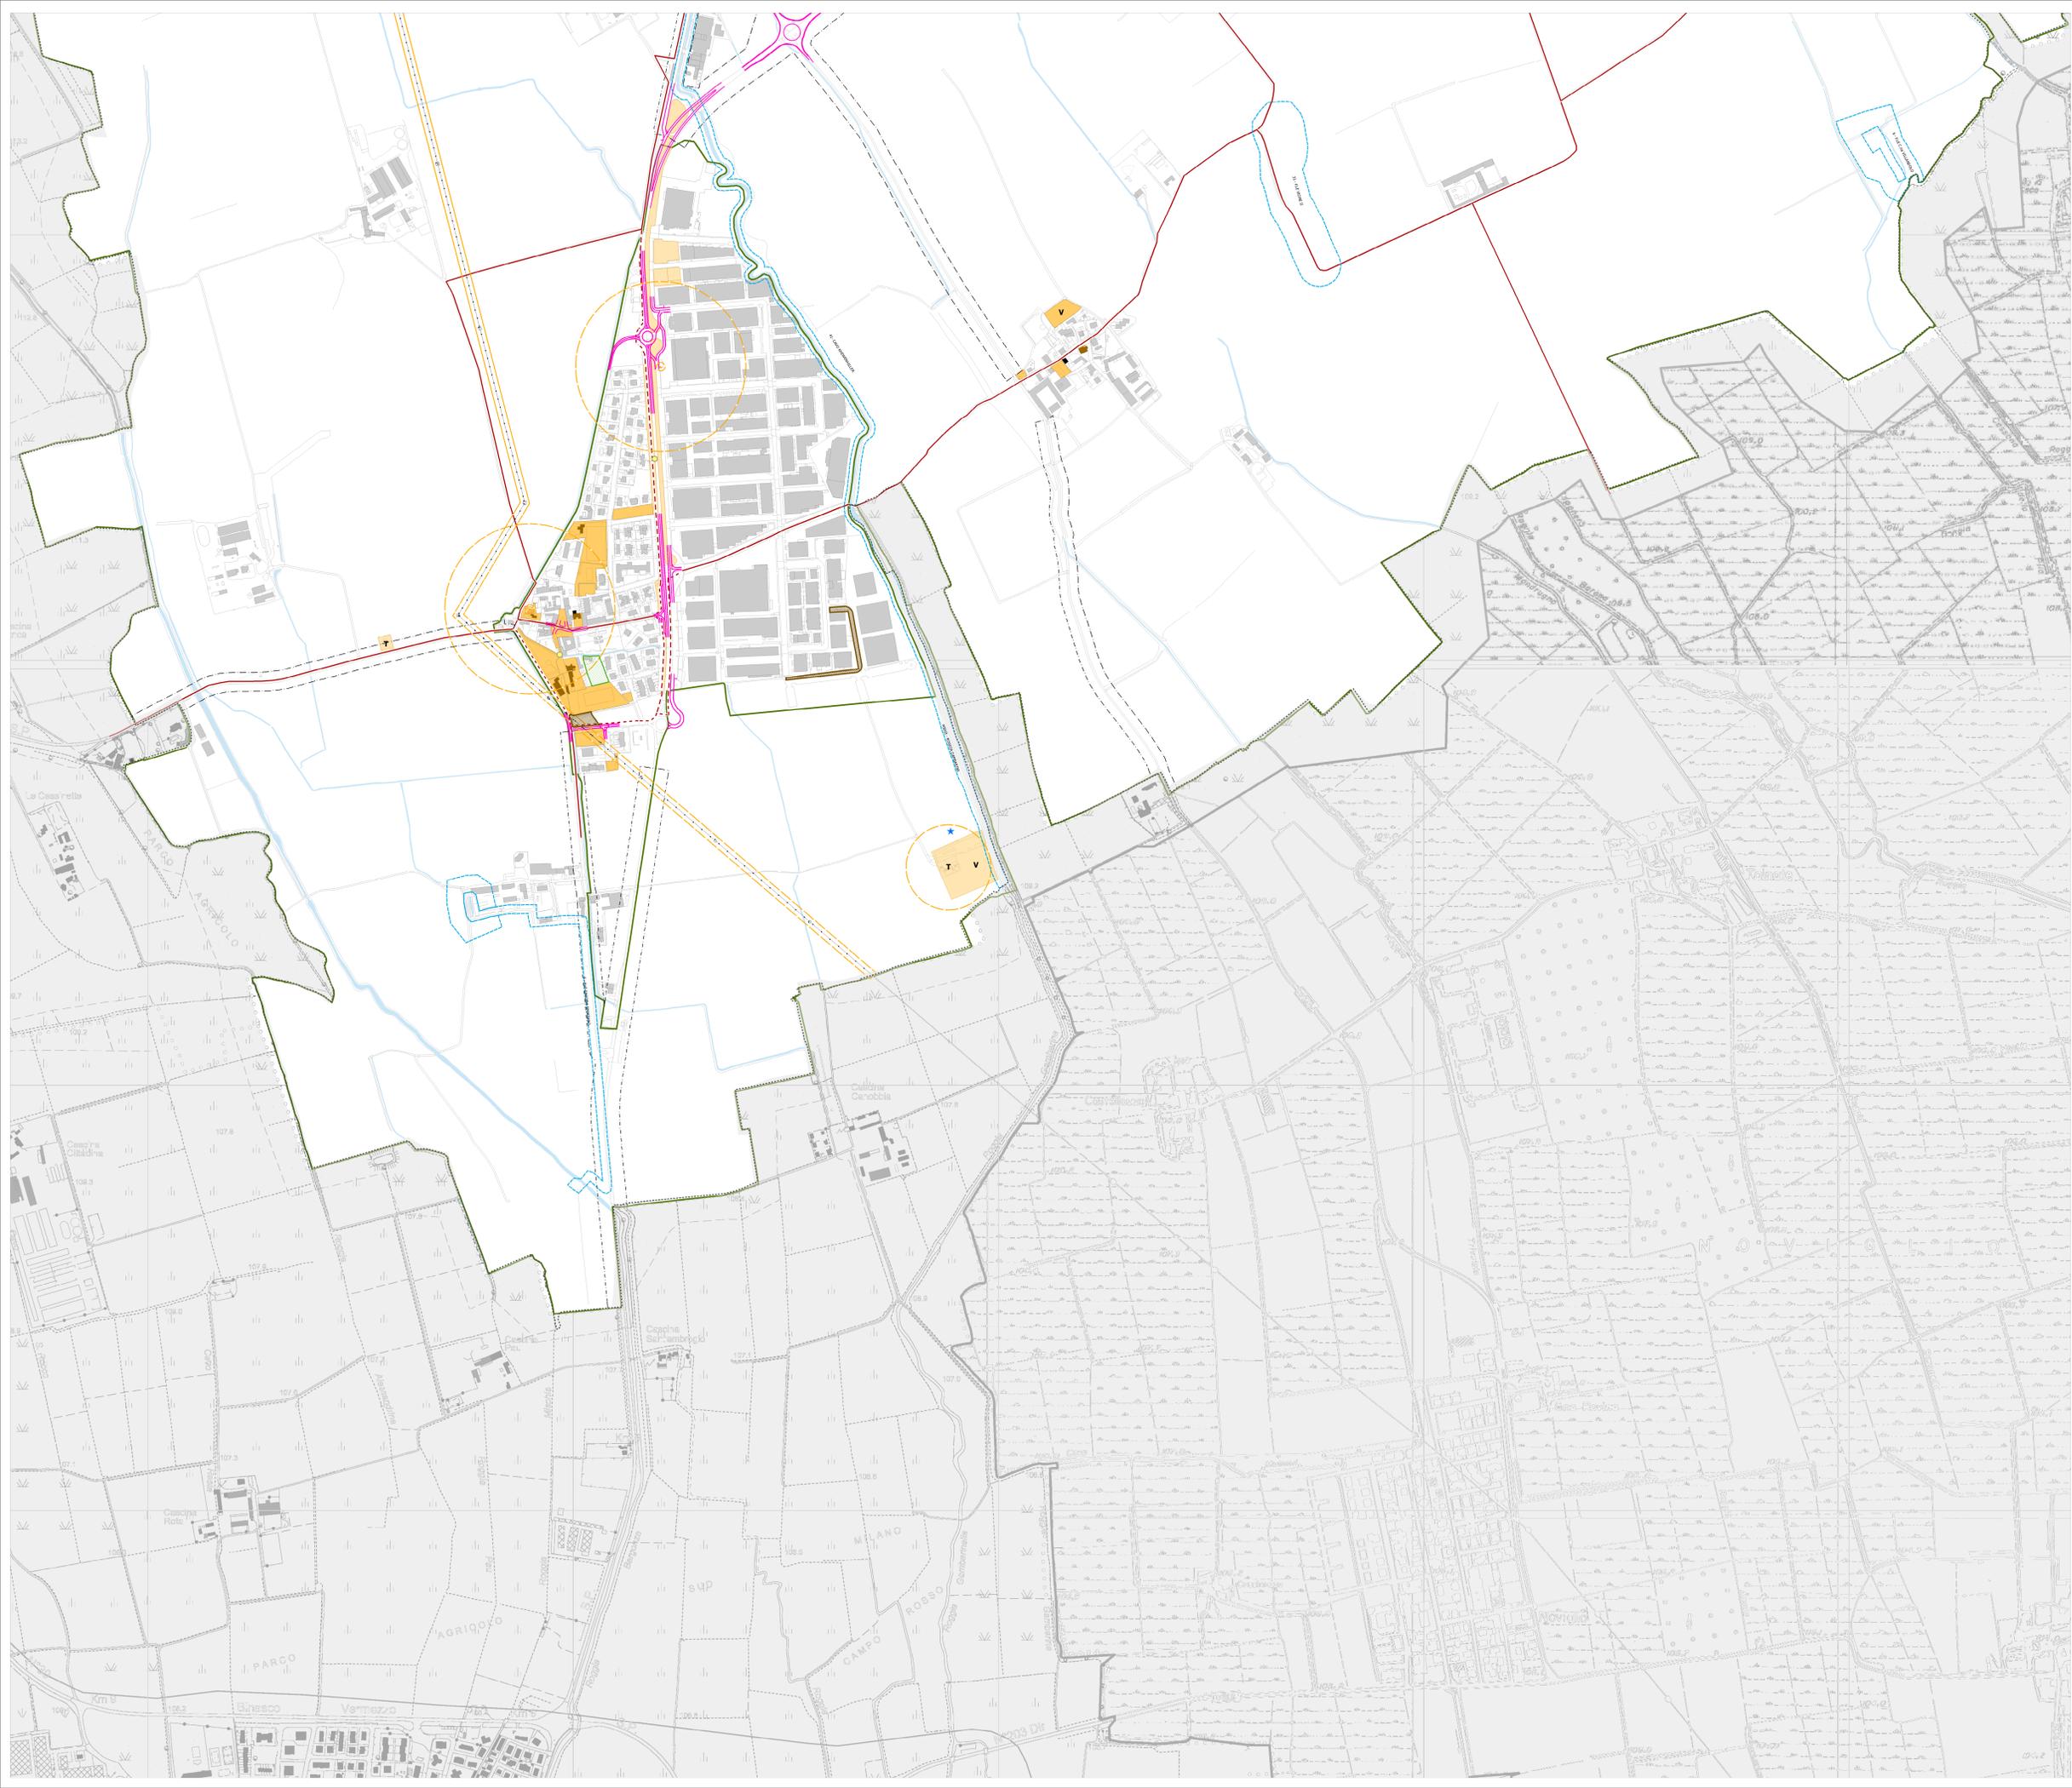

CON_06_14_EIA_TV00_A03