

**VISIONE DETTAGLI PUBBLICAZIONE**

<b>Ente Mittente</b>	PROVINCIA DI MONZA E DELLA BRIANZA
<b>Tipologia</b>	Catalogo Documenti/DECRETI DELIBERATIVI
<b>Oggetto</b>	PIANO TERRITORIALE DI COORDINAMENTO PROVINCIALE (PTCP). MODIFICA AI SENSI DELL'ART.3.3 DELLE NORME DEL PTCP IN COMUNE DI VEDUGGIO CON COLZANO. APPROVAZIONE (DDP/2025/135/09-10- 2025)
<b>N.Reg</b>	2550/2025
<b>In Pubblicazione</b>	dal <b>16-10-2025</b> al <b>31-10-2025</b>

**Oggetto: PIANO TERRITORIALE DI COORDINAMENTO PROVINCIALE (PTCP). MODIFICA AI SENSI DELL'ART.3.3 DELLE NORME DEL PTCP IN COMUNE DI VEDUGGIO CON COLZANO. APPROVAZIONE**

DECRETO DELIBERATIVO PRESIDENZIALE

**N. 135 DEL 09-10-2025**

L'anno duemilaventicinque il giorno nove del mese di Ottobre alle ore 16:30, nella sede Istituzionale della Provincia di Monza e della Brianza,

**IL PRESIDENTE DELLA PROVINCIA DI MONZA E DELLA BRIANZA**

Con la partecipazione e l'assistenza del SEGRETARIO GENERALE, DOTT. SANDRO DE MARTINO.

Su Proposta del Direttore del SETTORE TERRITORIO E AMBIENTE, FABIO FABBRI.

**ADOTTA IL SEGUENTE PROVVEDIMENTO**

**1. CARATTERISTICHE PRINCIPALI - PRESUPPOSTI DI FATTO E DI DIRITTO**

La Provincia di Monza e della Brianza è dotata di Piano Territoriale di Coordinamento Provinciale (Ptcp) approvato con deliberazione di Consiglio Provinciale n.16 del 10/07/2013 (Burl-Sac n.43 del 23/10/2013), successivamente interessato da varianti e modifiche.

L'art.3 delle Norme del Ptcp disciplina, ai sensi dell'art.17.11 della LR 12/2005, modalità semplificate per l'approvazione di modifiche concernenti, tra l'altro, aspetti di ambito locale che non incidono sulle strategie generali del piano.

Tra gli aspetti di ambito locale che non incidono sulle strategie generali del piano è individuato “l'ampliamento di ambiti territoriali compresi nella rete verde di ricomposizione paesaggistica” e “l'ampliamento degli ambiti destinati all'attività agricola di interesse strategico” (art.3.3 bis delle Norme del Ptcp).

Il Comune di Veduggio con Colzano, con Deliberazione di Consiglio Comunale n.8 del 17/03/2025, ha adottato Variante parziale al proprio Pgt con contestuale richiesta di modifica degli atti di PTCP, facoltà prevista all'art.13.5 della LR 12/2005, che attribuisce alla giunta provinciale la decisione in merito.

I contenuti della variante di PGT e la richiesta di modifica degli atti di pianificazione provinciale sono indirizzati verso l'obiettivo prioritario/strategico del Comune di Veduggio con Colzano di dotare il territorio di un servizio ad oggi non disponibile (centro raccolta rifiuti) in un'area già di proprietà comunale, per la realizzazione del quale il Comune ha richiesto e ottenuto

finanziamento con fondi PNRR.

La variante di PGT consiste principalmente nell'eliminazione dell'attuale previsione a servizi destinata a isola ecologica e nella nuova individuazione in un'area posta più a nord.

La Provincia, con Decreto Deliberativo Presidenziale (DDP) n.104 del 17 luglio 2025:

- ha accolto la proposta del Comune di Veduggio con Colzano di modifica del PTCP ai sensi dell'art.13.5 della LR12/2005, relativa all'individuazione della Rete verde di ricomposizione paesaggistica e degli Ambiti destinati all'attività agricola di interesse strategico;
- ha avviato il procedimento di modifica del PTCP nelle modalità di cui all'art.3 (commi da 4 a 7) delle Norme del piano;
- ha avviato il procedimento di valutazione ambientale strategica (VAS).

La modifica del Ptcp consiste:

- nello stralcio di un'area di circa 2.859 mq dalla Rete verde di ricomposizione paesaggistica di cui alla Tav.6a del Ptcp e dagli Ambiti destinati all'attività agricola di interesse strategico di cui alla Tav.7b del Ptcp;
- nell'inserimento in Rete Verde di ricomposizione paesaggistica di un'area di 10.752 mq;
- nell'inserimento negli Ambiti destinati all'attività agricola di interesse strategico di un'area di 11.372 mq.

I contenuti della modifica del Ptcp garantiscono un grado di protezione del suolo naturale non inferiore rispetto allo stato di fatto; nello specifico il bilancio quantitativo risulta essere pari a +7.893mq in Rete Verde di Ricomposizione Paesaggistica (RV) e pari a +8.513 mq in Ambiti destinati all'attività agricola di interesse Strategico (AAS).

La modifica del Ptcp rientra pertanto nelle casistiche per le quali è ammessa la procedura semplificata definita all'art.3, commi da 4 a 7, delle Norme del Ptcp.

Dell'avvio del procedimento di modifica del Ptcp è stato dato avviso mediante pubblicazione su Burl-Sac n. 32 del 06/08/2025 e mediante pubblicazione all'Albo della Provincia e dei Comuni di Veduggio con Colzano, Briosco e Renate.

Dell'avvio del procedimento di modifica del Ptcp è stata data comunicazione, con nota prot. 41433 del 04/08/2025, ai Comuni di Veduggio con Colzano, Renate e Briosco e al Parco Regionale della Valle del Lambro.

L'autorità competente, d'intesa con l'autorità procedente, con atto dirigenziale del Settore Territorio e ambiente della Provincia n.2519 del 26/08/2025, ha determinato *“di non assoggettare al procedimento di Valutazione Ambientale Strategica la modifica al PTCP di cui Decreto Deliberativo Presidenziale 17/07/2025, n.104, in accoglimento alla proposta del Comune di Veduggio con Colzano di modifica degli atti di pianificazione provinciale ai sensi*

---

*dell'art.13.5 della LR 12/2005, relativa allo stralcio di un'area di circa 2.859 mq dalla Rete verde di ricomposizione paesaggistica (RV) e dagli Ambiti destinati all'attività agricola di interesse strategico (AAS) e nel contestuale inserimento in Rete Verde di ricomposizione paesaggistica di un'area di 10.752mq e negli Ambiti destinati all'attività agricola di interesse strategico di un'area di 11.372mq".*

La modifica del Ptcp è stata adottata con Decreto Deliberativo Presidenziale n.126 del 04/09/2025.

La modifica adottata riguarda gli elaborati: Tavola 6a “Progetto di tutela e valorizzazione del paesaggio” (scale 1:30.000 e 1:25.000) e Tavola 7b “Ambiti destinati all'attività agricola di interesse strategico” (scala 1:30.000) e, conseguentemente, Tavola 6d “Ambiti di interesse provinciale” (scala 1:30.000) e Tavola 7a “Rilevanze del sistema rurale” (scala 1:30.000) del Ptcp.

I contenuti della modifica adottata sono illustrati nel documento “Modifica Ptcp in Veduggio con Colzano. Proposta tecnica di adozione. Relazione” allegato all'atto di adozione.

Dell'adozione della modifica del Ptcp è stato dato avviso mediante pubblicazione su Burl-Sac n.38 del 17/09/2025 e mediante pubblicazione all'Albo della Provincia e dei Comuni di Veduggio con Colzano, Briosco e Renate.

Dell'adozione della modifica del Ptcp è stata inoltre data informazione, con nota prot.46715 del 15/09/2025, ai Comuni di Veduggio con Colzano, Renate e Briosco e al Parco Regionale della Valle del Lambro.

Entro il termine fissato (15 giorni dalla data di pubblicazione su Burl dell'avvenuta adozione), non sono pervenute alla Provincia osservazioni alla modifica del Ptcp adottata.

## **2. MOTIVAZIONE**

È necessario procedere all'approvazione della modifica del Ptcp adottata con Decreto Deliberativo Presidenziale n. 126 del 04/09/2025.

L'approvazione – ai sensi dell'art. 3, comma 7, delle Norme del Ptcp - spetta al Presidente della Provincia.

## **3. RICHIAMI NORMATIVI**

Ai fini dell'assunzione dell'atto in oggetto si richiamano:

---

- l'art.1, comma 55 della Legge 7/04/2014, n. 56 ss.mm.ii. *“Disposizioni sulle città metropolitane, sulle province, sulle unioni e fusioni di comuni”*;
- l'art.19 e 20 del D.Lgs. 18/08/2000, n. 267, *“Testo unico delle leggi sull'ordinamento degli enti locali”* s.m.i.;
- gli articoli 2, 4, 13.5 e da 15 a 18 della Legge Regione Lombardia 11/03/2005 n.12 *“Legge per il governo del territorio”* e s.m.i.;
- l'art.11 del Decreto Legislativo 3/4/2006, n.152, recante *“Norme in materia ambientale”* e s.m.i. nel quale si stabilisce che la valutazione ambientale – VAS costituisce parte integrante del procedimento di adozione ed approvazione di piani e programmi;
- l'art.11 della Legge Regione Lombardia 1/02/2012 n.1, recante *“Riordino normativo in materia di procedimento amministrativo, diritto di accesso ai documenti amministrativi, semplificazione amministrativa, potere sostitutivo e potestà sanzionatoria”* e s.m.i.;
- la Legge Regione Lombardia 28/11/2014 n.31, recante *“Disposizioni per la riduzione del consumo di suolo e per la riqualificazione del suolo degradato”*.

#### 4. PRECEDENTI

A riferimento per l'assunzione dell'atto in oggetto si assumono:

- la deliberazione di Consiglio Regionale del 13/03/2007 n. VIII/351, esecutiva, recante *“Indirizzi generali per la valutazione di piani e programmi”*;
- la deliberazione del Consiglio regionale n.951 del 19/01/2010, esecutiva, di approvazione del PTR-Piano Territoriale Regionale (BURL: n. 6, 3<sup>a</sup> SS dell'11/02/2010);
- la deliberazione di Giunta Regionale del 10/11/2010 n. 9/761, esecutiva, recante *“Determinazione della procedura di Valutazione ambientale di piani e programmi - VAS”*;
- la deliberazione di Consiglio Provinciale n.16 del 10/07/2013, esecutiva, con la quale è stato approvato il Piano Territoriale di Coordinamento Provinciale (Ptcp), efficace dalla pubblicazione sul Burl - Serie Avvisi e Concorsi - n. 43 del 23/10/2013;
- gli elaborati costitutivi del Ptcp vigenti alla data odierna, così come modificati in esito a:
  - determinazione dirigenziale Settore Territorio n.2564 del 11/11/2014 *“Piano Territoriale di Coordinamento Provinciale (PTCP). Norme del Piano. Testo ricondotto alle sentenze Tar per intervento di annullamento da parte del giudice amministrativo”* (Burl Sac n. 47 del 19/11/2014);
  - decreto deliberativo presidenziale n.10 del 08/02/2016 *“Piano territoriale di coordinamento provinciale (Ptcp). Modifica del piano concernente aspetti di ambito locale, in comune di Desio, che non incidono sulle strategie generali del*

*piano. Approvazione*” (Burl Sac n. 11 del 16/03/2016);

- determinazione dirigenziale n.485 del 28/03/2018 “*Aggiornamento della Tavola 7b, della Tavola 7a e della Tavola 6d del Piano territoriale di coordinamento provinciale (PTCP). Elaborati ricondotti alla Sentenza TAR Lombardia – Sez. II, n.02397/2017 – per intervento di annullamento da parte del giudice amministrativo*” (Burl Sac n. 15 del 11/04/2018);
- decreto deliberativo presidenziale n.53 del 14/06/2018 “*Piano Territoriale di Coordinamento Provinciale (PTCP). Modifica del Ptcp finalizzata ad aggiornamento cartografico in esecuzione del Protocollo d'intesa tra Provincia, Comune di Usmate Velate e Fintechno TLC RE s.r.l. Approvazione*” (Burl Sac n. 29 del 18/07/2018);
- deliberazione di Consiglio Provinciale n.31 del 12/11/2018, esecutiva, “*Variante alle Norme del Piano Territoriale di Coordinamento Provinciale della Provincia di Monza e della Brianza. Esame della proposta del Presidente: decisione in merito e approvazione*” (Burl Sac n. 1 del 02/01/2019);
- deliberazione di Consiglio Provinciale n.4 del 15/02/2022, esecutiva, “*Variante del Piano territoriale di coordinamento della Provincia di Monza e della Brianza per l'adeguamento alla soglia regionale di riduzione del consumo di suolo ai sensi della LR 31/2014. Esame della proposta del presidente: decisione in merito*” (Burl Sac n. 14 del 06/04/2022);
- deliberazione di Consiglio Provinciale n.16 del 25/05/2023, esecutiva, “*Variante del Piano territoriale di coordinamento della Provincia di Monza e della Brianza in materia di infrastrutture per la mobilità ai sensi dell'art.17.8 della LR 12/2005. Esame della proposta del presidente: decisione in merito*” (Burl Sac n. 34 del 23/08/2023);
- il decreto deliberativo presidenziale n. 67 del 14/04/2025 con il quale è stata approvata modifica del Ptcp in esecuzione del protocollo di intesa tra Provincia e Comuni di Macherio e Biassono (Burl-Sac n. 20 del 14/05/2025);
- il decreto deliberativo presidenziale n.116 del 27/08/2024 “*Piano Territoriale di coordinamento Provinciale (Ptcp). Avvio del procedimento di revisione del piano e contestuale avvio del Procedimento di Valutazione Ambientale Strategica*”;
- la deliberazione di Consiglio Regionale n.XI/411 del 19/12/2018, esecutiva, di approvazione del “*Progetto di integrazione del Piano territoriale regionale (PTR) ai sensi della LR 31/14*”, vigente dal 13.03.2019;
- il decreto deliberativo presidenziale n.104 del 17/07/2025 “*Valutazione di compatibilità al Ptcp, ai sensi dell'art.13 comma 5 della legge regionale 12/2005, della variante puntuale del Pgt del Comune di Veduggio con Colzano adottata con deliberazione di consiglio comunale n.8 del 17/03/2025. Presa d'atto. Proposta comunale di modifica degli atti di pianificazione provinciale ai sensi dell'art.13 comma 5 della lr 12/2005. Determinazioni in merito. Avvio del procedimento di modifica del Ptcp ai sensi dell'art. 3.3 delle Norme del Ptcp e contestuale avvio del procedimento di valutazione ambientale strategica (Vas)*”;

- la determinazione dirigenziale n. 2143 del 18/07/2025 relativa alla valutazione di compatibilità al PTCP, ai sensi dell'art.13 comma 5 della Legge Regionale 12/2005, della variante puntuale del PGT del Comune di Veduggio con Colzano con proposta di modifica degli atti di PTCP adottata con deliberazione di consiglio comunale n.8 del 17/03/2025;
- l'atto dirigenziale del Settore Territorio e ambiente della Provincia n. 2519 del 26/08/2025 – parte integrante e sostanziale del presente atto – con il quale l'autorità competente, d'intesa con l'autorità precedente, ha determinato di “*non assoggettare al procedimento di Valutazione Ambientale Strategica la modifica al PTCP di cui Decreto Deliberativo Presidenziale 17/07/2025, n. 104*”;
- il decreto deliberativo presidenziale n.126 del 04/09/2025 “Piano territoriale di coordinamento provinciale (PTCP). Modifica ai sensi dell'art.3.3 delle Norme del Ptcp in Comune di Veduggio con Colzano. Adozione;
- l'art.3 (Varianti e modifiche) - commi da 3 a 7- l'art.6 (Individuazione degli ambiti destinati all'attività agricola di interesse strategico), l'art.31 (Rete verde di ricomposizione paesaggistica) e l'art.36bis (Valutazione di incidenza e Siti della Rete Natura 2000) delle Norme del Ptcp vigente;
- la Deliberazione di Consiglio Provinciale n.38 del 19.12.2024 “Documento Unico di Programmazione (DUP) 2025-2027. Approvazione (I.E.)”;
- la Deliberazione di Consiglio Provinciale n.39 del 19.12.2024 “Bilancio di previsione 2025-2027. Approvazione. I.E.”;
- il Decreto Deliberativo Presidenziale n.28 del 20/2/2025 ad oggetto: “Piano Integrato di Attività e Organizzazione (PIAO) della Provincia di Monza e della Brianza 2025-2027. Approvazione”.

## 5. EFFETTI ECONOMICI

Il presente provvedimento non comporta alcun riflesso, né diretto, né indiretto, sulla situazione economico-finanziaria o sul patrimonio dell'ente.

**ACCERTATO** che la competenza a deliberare sulla proposta in oggetto appartiene al Presidente, quale organo esecutivo, e che è stato espresso, sulla proposta della presente deliberazione, il parere ex art. 49 del D.Lgs. 18/08/2000. n. 267, allegato, da parte del Direttore del Settore Territorio e Ambiente e che non comportando riflessi diretti sulla situazione economica finanziaria non necessita del parere di regolarità contabile del Responsabile del Servizio Finanziario;

**Acquisito**, altresì, il parere di conformità espresso dal Segretario Generale ai sensi dell'art. 4, comma 3 del Regolamento controlli interni e dell'art. 6, comma 3, lettera e) del Regolamento

per l'ordinamento degli uffici e dei servizi.

## **DELIBERA**

- 1) **DI** prendere atto che, alla scadenza dei termini, non sono pervenute alla Provincia osservazioni alla modifica del Ptcp adottata con Decreto Deliberativo Presidenziale n. 126 del 04/09/2025.
- 2) **DI** approvare la modifica del Ptcp adottata riguardante i seguenti elaborati costitutivi del Ptcp, allegati a far parte integrante:
  - Tavola 6a “Progetto di tutela e valorizzazione del paesaggio” (scala 1:30.000)
  - Tavola 6a.1 “Progetto di tutela e valorizzazione del paesaggio” (scala 1:25.000)
  - Tavola 6a.2 “Progetto di tutela e valorizzazione del paesaggio” (scala 1:25.000)
  - Tavola 7b “Ambiti destinati all’attività agricola di interesse strategico” (scala 1:30.000)
  - Tavola 6d “Ambiti di interesse provinciale” (scala 1:30.000)
  - Tavola 7a “Rilevanze del sistema rurale” (scala 1:30.000).
- 3) **DI** trasmettere il presente atto ai Consiglieri provinciali ai sensi del comma 7 dell’articolo 3 delle Norme del Ptcp.
- 4) **DI** dare mandato al Settore Territorio e Ambiente di effettuare i successivi adempimenti, ivi compresi i prescritti obblighi di pubblicazione in materia.
- 5) **DI** pubblicare il presente provvedimento ai sensi dell’art.39 del D.Lgs 14.3.2013, n.33.

Il presente decreto deliberativo presidenziale, definitivo ai sensi di legge, viene dichiarato immediatamente eseguibile, e dunque subito efficace dal momento della sua adozione.



**Decreto Deliberativo n. 135 del 09-10-2025**

Letto, confermato e sottoscritto.

IL PRESIDENTE DELLA PROVINCIA  
LUCA SANTAMBROGIO

IL SEGRETARIO GENERALE  
DOTT. SANDRO DE MARTINO

---

**Oggetto: PIANO TERRITORIALE DI COORDINAMENTO PROVINCIALE (PTCP). MODIFICA AI SENSI DELL'ART.3.3 DELLE NORME DEL PTCP IN COMUNE DI VEDUGGIO CON COLZANO.  
APPROVAZIONE**

**PARERE DI REGOLARITÀ TECNICA/AMMINISTRATIVA**

(AI SENSI DELL'ART. 49 DEL D. LGS. N. 267/2000 E DELL'ART.4, COMMA 1, DEL REGOLAMENTO CONTROLLI INTERNI)

- Favorevole  
 Non favorevole

Eventuali note:

Il Direttore di Settore  
ING. FABIO FABBRI

Addì, 08-10-2025

---

Documento informatico sottoscritto con firma digitale ai sensi dell'art.24 del D. Lgs. n.82/2005 e ss.mm.ii.

---

---

**Oggetto: PIANO TERRITORIALE DI COORDINAMENTO PROVINCIALE (PTCP). MODIFICA AI SENSI DELL'ART.3.3 DELLE NORME DEL PTCP IN COMUNE DI VEDUGGIO CON COLZANO.  
APPROVAZIONE**

**PARERE DI CONFORMITÀ**

(AI SENSI DELL'ART. 4, COMMA 3, DEL REGOLAMENTO CONTROLLI INTERNI  
E DELL'ART. 6, COMMA 3 LETT. E, DEL REGOLAMENTO UFFICI E SERVIZI)

- Favorevole  
 Non favorevole

Eventuali note:

IL SEGRETARIO GENERALE  
DOTT. SANDRO DE MARTINO


Addì, 09-10-2025


DECRETI DELIBERATIVI DEL PRESIDENTE n. 135 / 2025 del 09-10-2025

avente ad oggetto: PIANO TERRITORIALE DI COORDINAMENTO PROVINCIALE (PTCP). MODIFICA AI SENSI DELL'ART.3.3 DELLE NORME DEL PTCP IN COMUNE DI VEDUGGIO CON COLZANO.  
APPROVAZIONE



pubblicata dal 16-10-2025 per 15 giorni consecutivi sull'Albo online di questo ente.

Il Responsabile della Pubblicazione  
NICOLETTA VIGORELLI

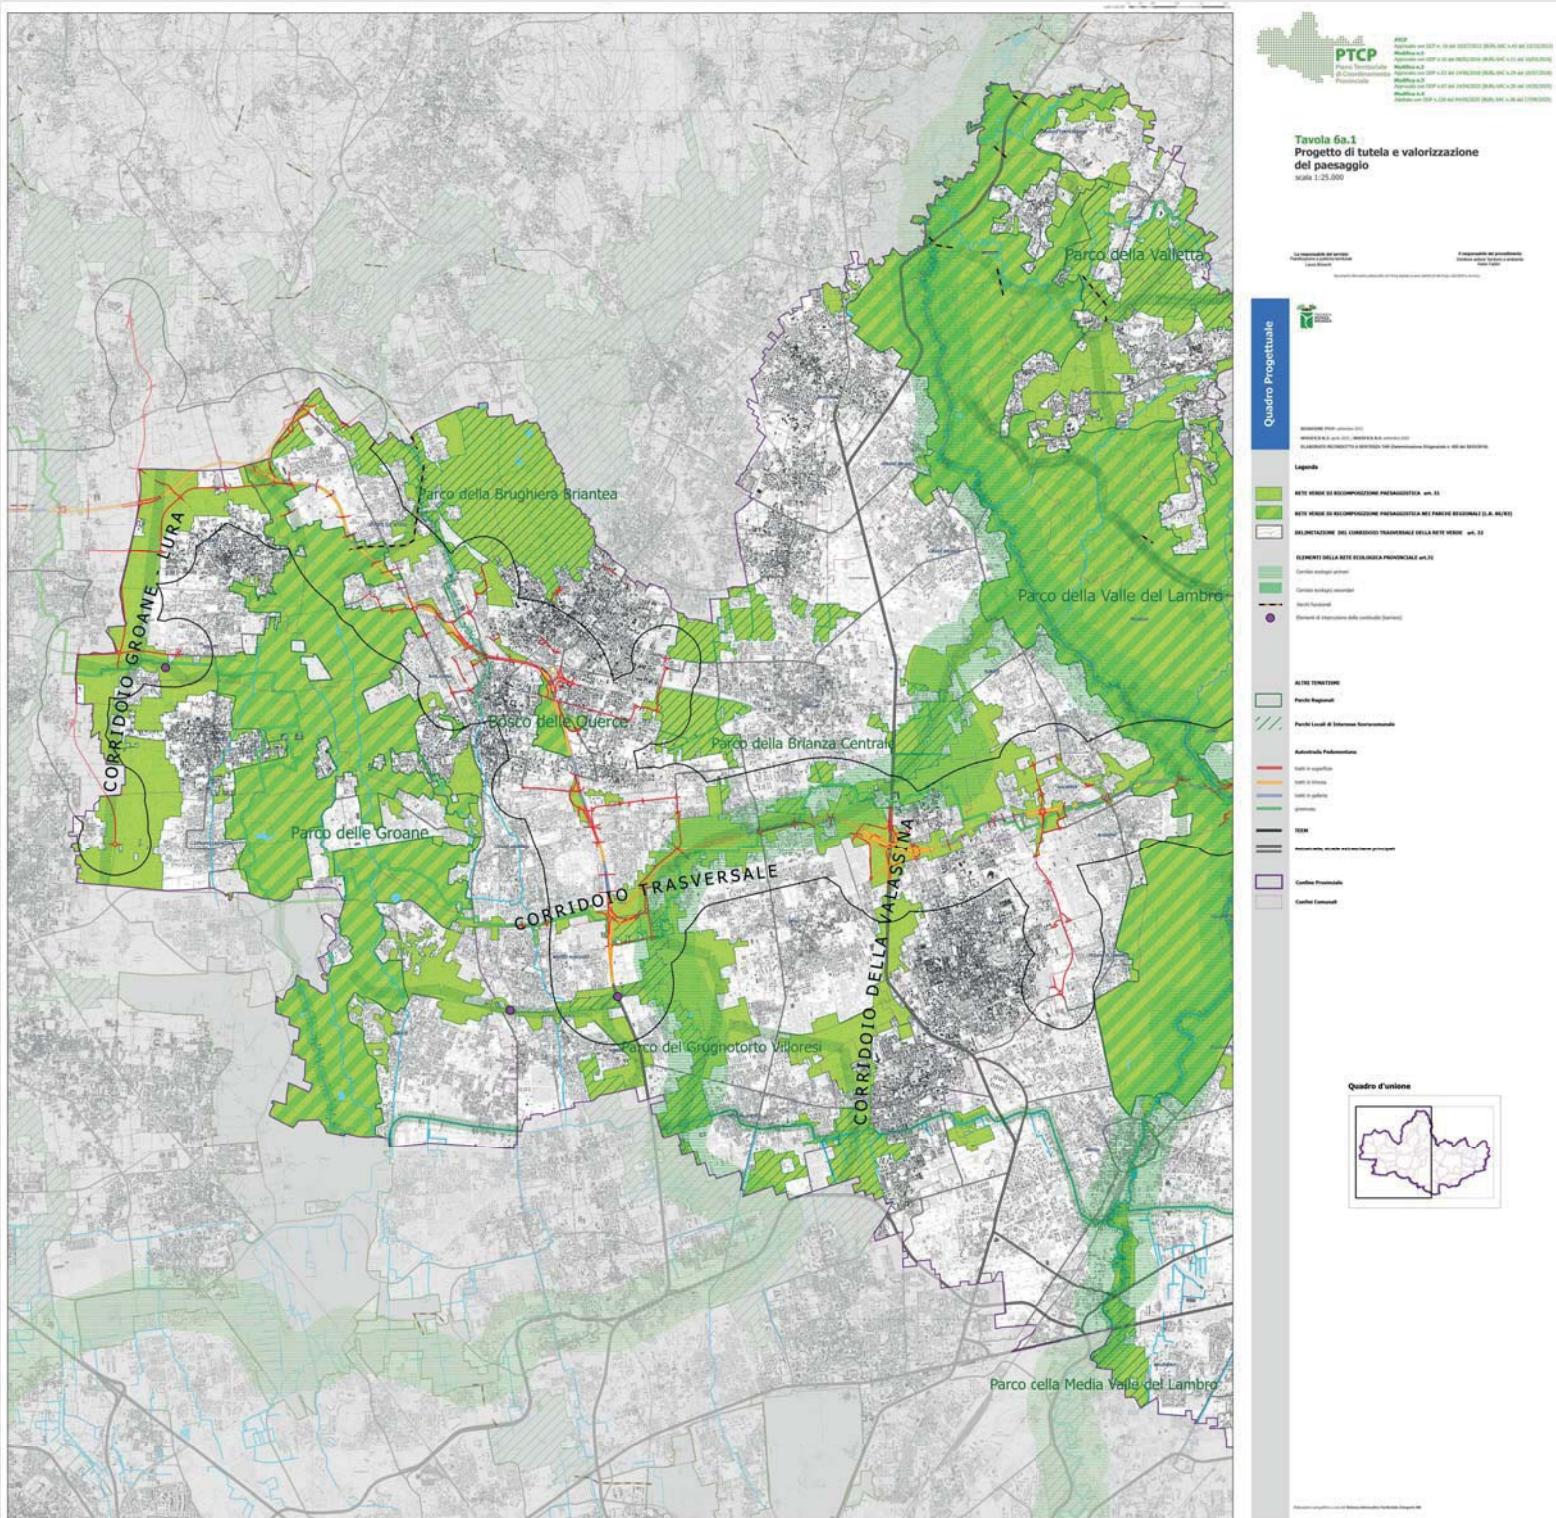

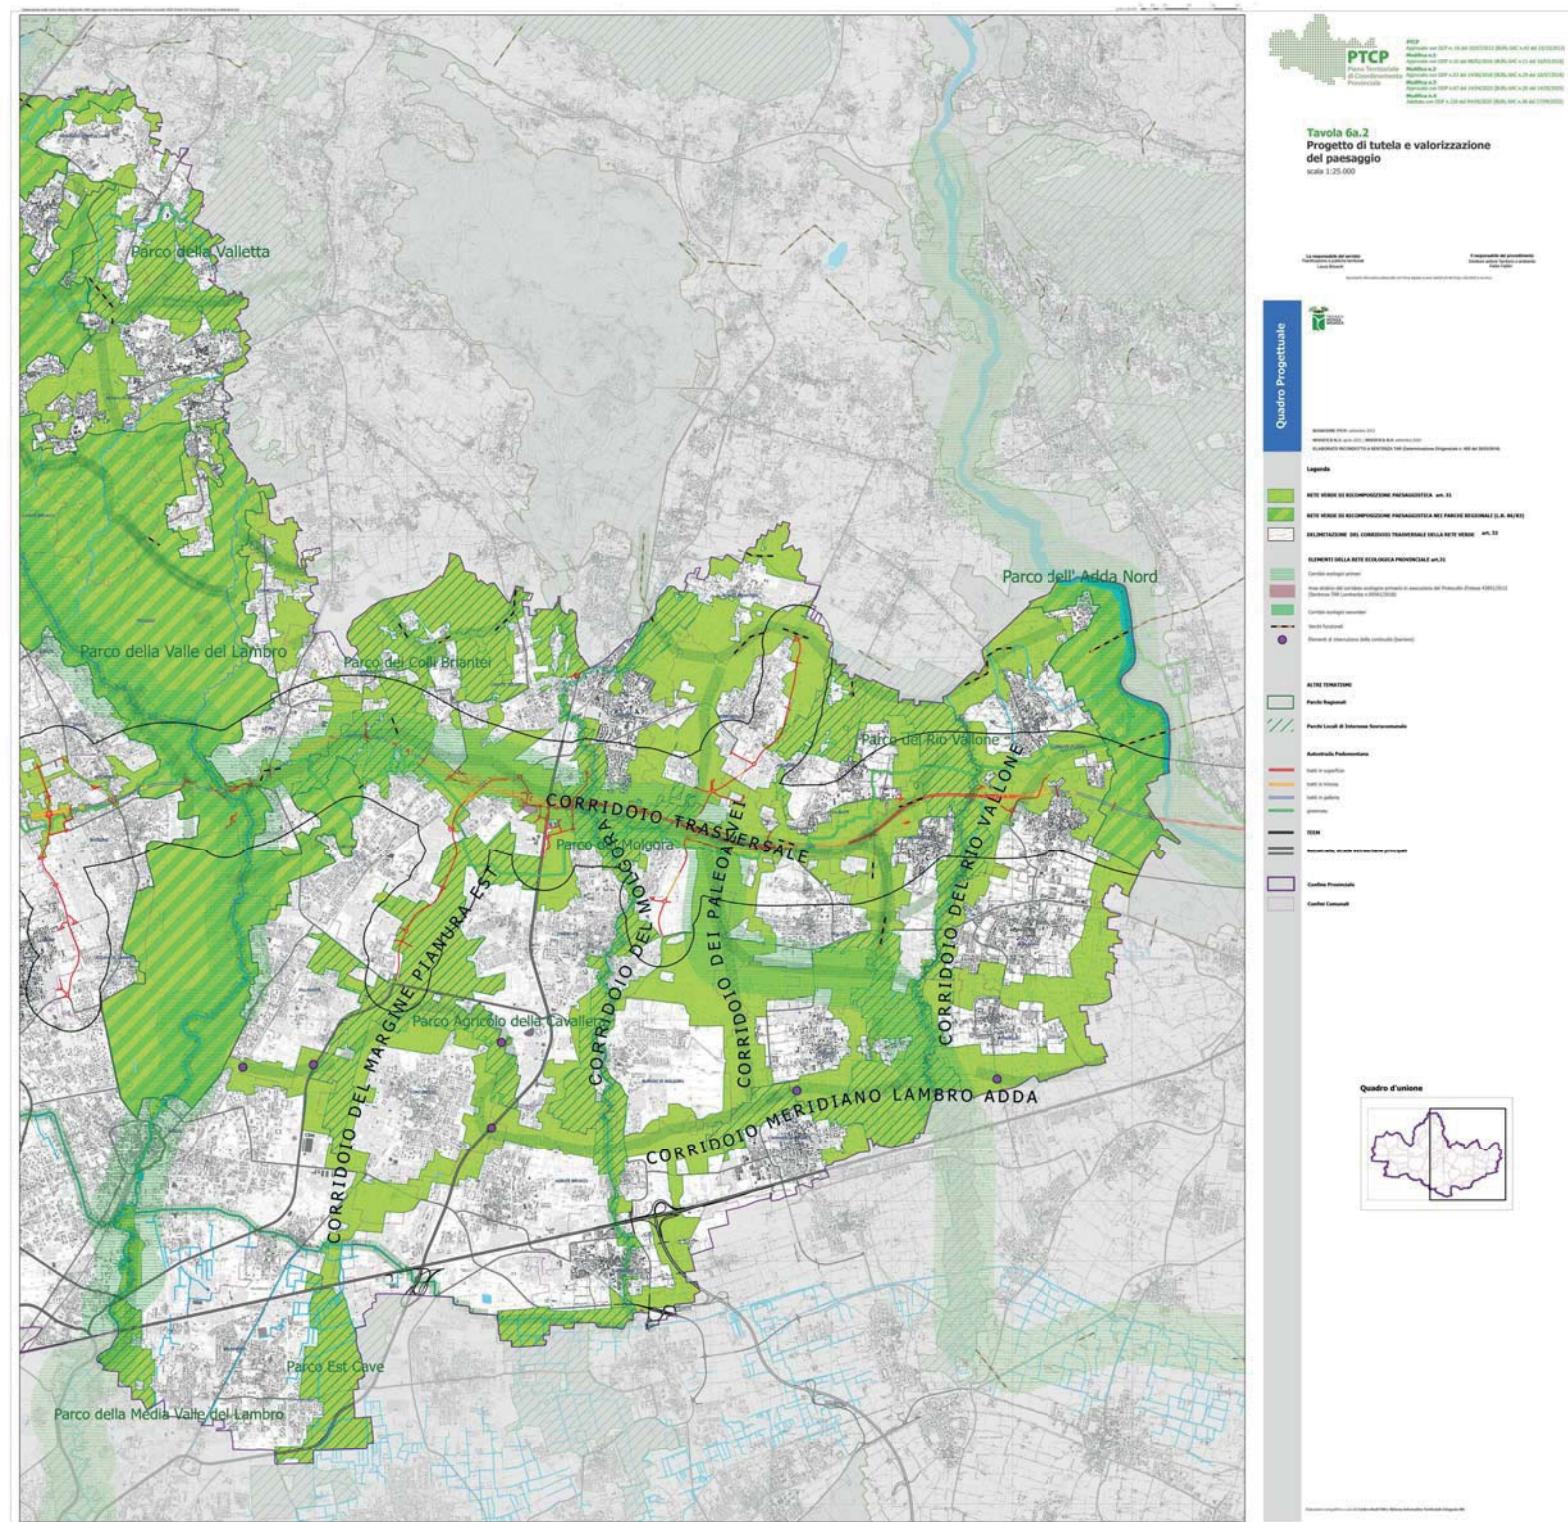



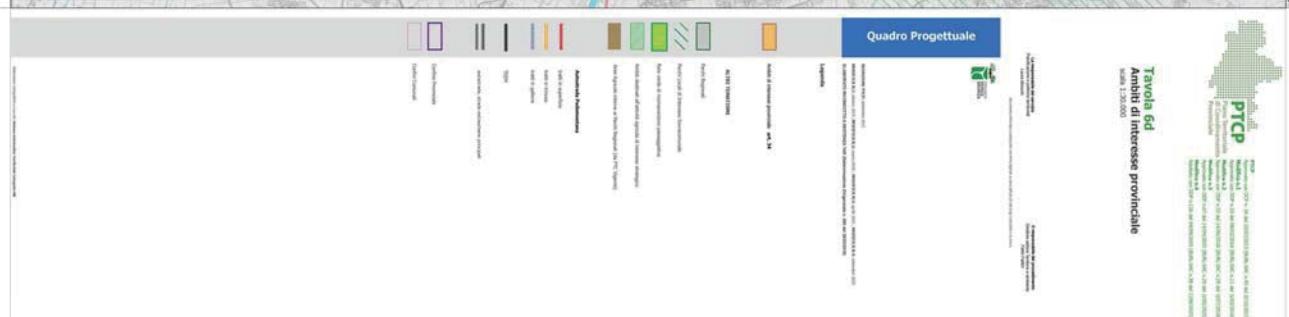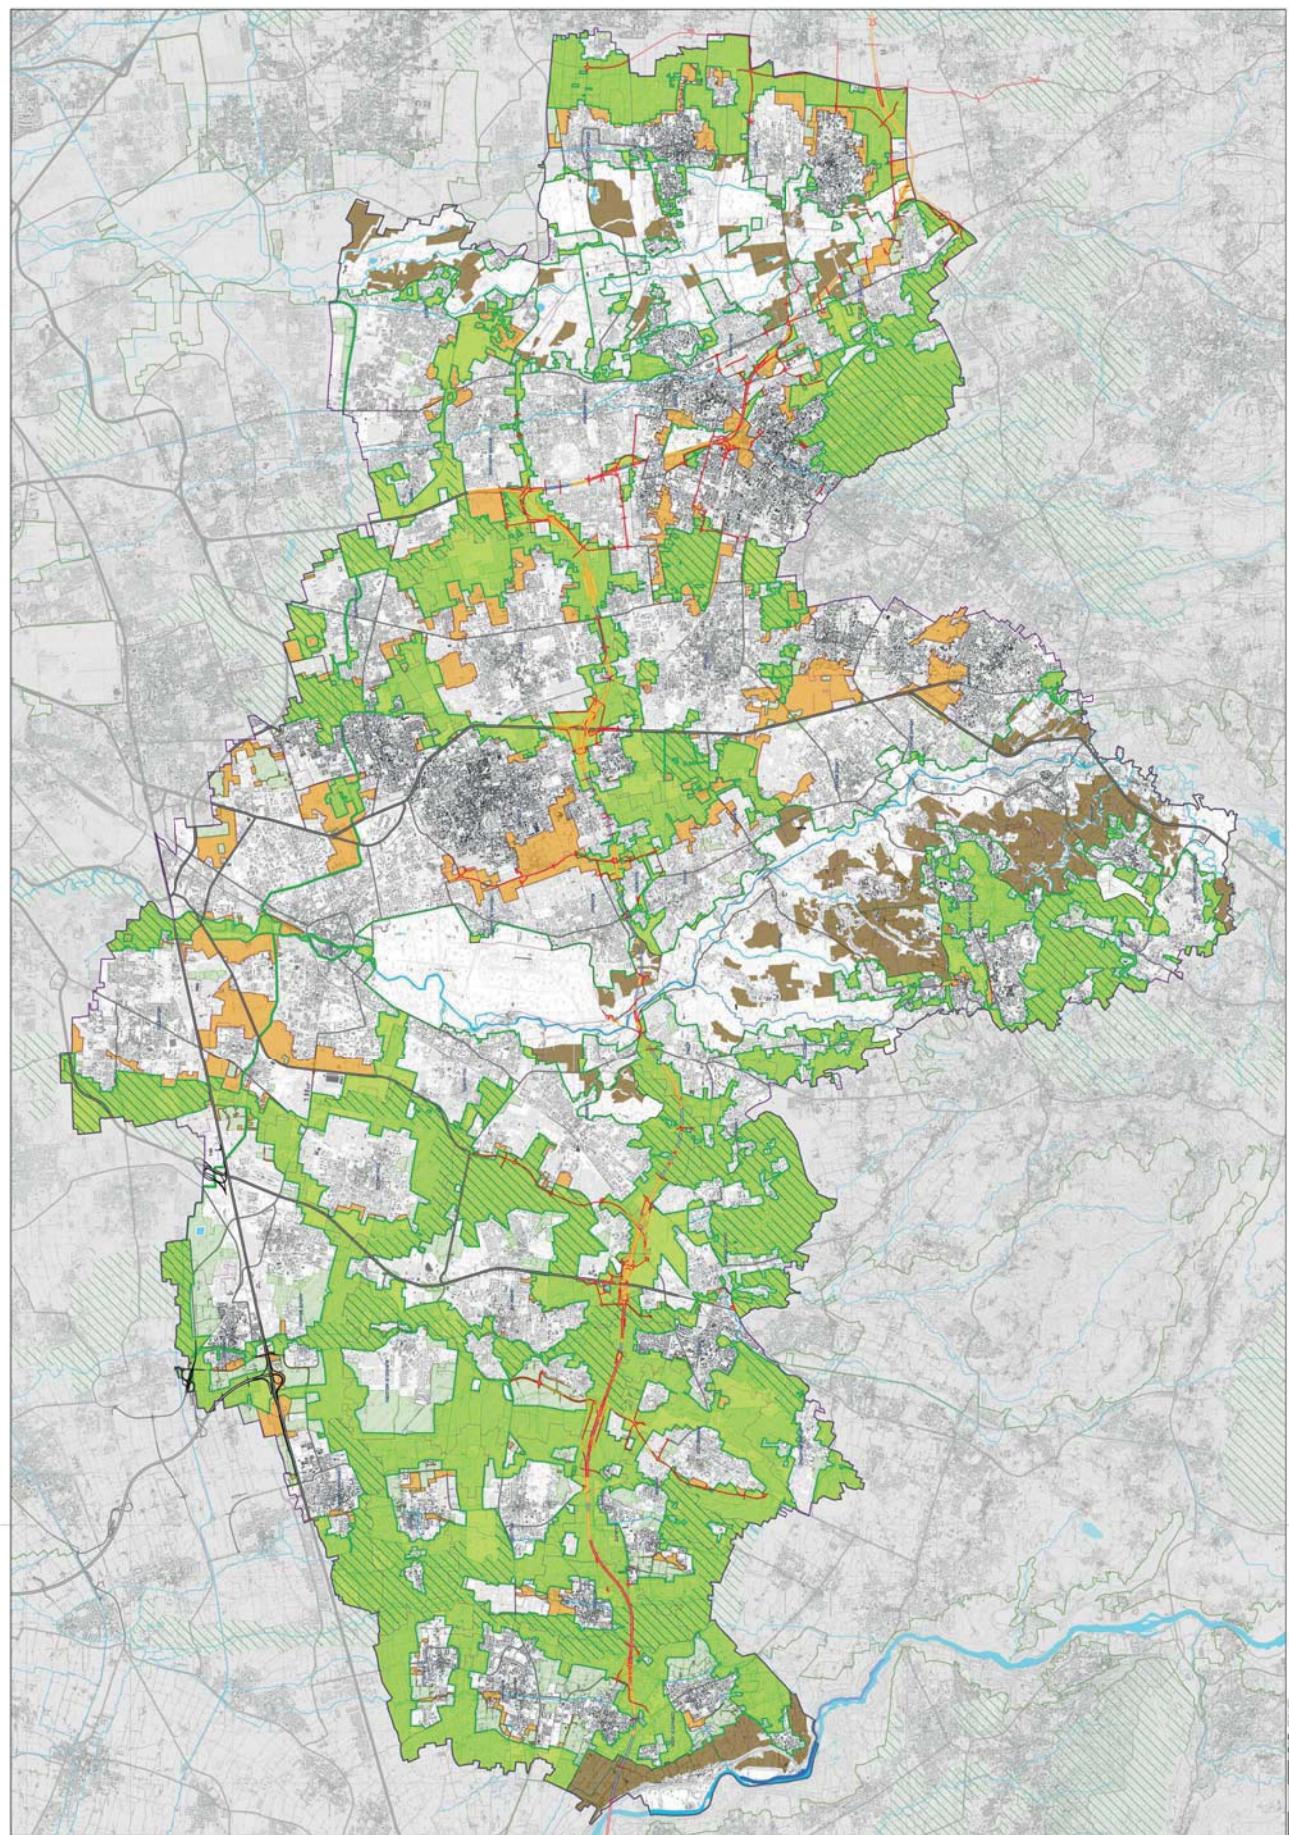

**Tavola 7a**  
**Rilevanze del Sistema Rurale**  
scala 1:20.000

TURPAPID

Quadro Coroscivo

