



**PROVINCIA
MONZA BRIANZA**

OGGETTO: PIANO TERRITORIALE DI COORDINAMENTO PROVINCIALE. AMBITO DI INTERESSE PROVINCIALE (ART.34 NORME DEL PTCP) IN COMUNE DI MEZZAGO E IN COMUNE DI BELLUSCO. AZIONI DI COORDINAMENTO DEFINITE DALLA PROVINCIA D'INTESA CON I COMUNI. SCHEMA DI PROTOCOLLO D'INTESA. APPROVAZIONE.

DECRETO DELIBERATIVO PRESIDENZIALE

N° 37 DEL 06-05-2016

L'anno duemilasedici il giorno sei del mese di Maggio, alle ore 13:00, nella sede Istituzionale della Provincia di Monza e della Brianza,

IL PRESIDENTE DELLA PROVINCIA DI MONZA E DELLA BRIANZA

Con la partecipazione e l'assistenza del SEGRETARIO GENERALE, DOTT.SSA DIANA RITA NAVERIO

Su Proposta del Direttore del SETTORE COMPLESSO TERRITORIO, ANTONIO INFOSINI

ADOTTA IL SEGUENTE PROVVEDIMENTO

Visti:

- l'art. 1, commi 55 e 85 della Legge 7.4.2014, n. 56 *“Disposizioni sulle città metropolitane, sulle province, sulle unioni e fusioni di comuni”*;
- l'art. 15, commi 1 e 7bis della Legge Regione Lombardia 11.03.2005 n. 12 *“Legge per il governo del territorio”*;
- l'art. 19 e 20 del D.Lgs. 18.8.2000, n.267, *“Testo unico delle leggi sull'ordinamento degli enti locali”*;
- l'art. 15 della L. 7/8/1990, n. 241 nel testo modificato dall'art. 6, comma 2 del D.L. 18/10/2012 n. 179, e successivamente, modificato dall'art. 6, comma 5, dal D.L. 23/12/2013, n. 145, convertito, con modificazioni, dalla L. 21/2/2014, n. 9, concernente: *“Nuove norme in materia di procedimento amministrativo e di diritto di accesso ai documenti amministrativi”*, che prevede per le Amministrazioni pubbliche la possibilità di concludere fra loro accordi per disciplinare lo svolgimento, in collaborazione, nelle forme indicate dal suo comma 2 bis, di attività di interesse comune;
- la Legge Regione Lombardia 28.11.2014 n. 31 *“Disposizioni per la riduzione del consumo di suolo e per la riqualificazione del suolo degradato”*;

Richiamati:

- la deliberazione di Consiglio Comunale n. 7 del 19 aprile 2013, esecutiva, con la quale è stato approvato il Piano di Governo del Territorio (PGT) del Comune di Mezzago, vigente dalla pubblicazione sul BURL n. 31 del 31.07.2013;
- la deliberazione di Consiglio Comunale n. 34 del 29 luglio 2014, esecutiva, con la quale è stata approvata la variante al Piano di Governo del Territorio (PGT) del Comune di Bellusco, vigente dalla pubblicazione sul BURL n. 48 del 26.11.2014;
- la deliberazione di Consiglio Provinciale n. 16 del 10/07/2013, esecutiva, con la quale è stato approvato il Piano Territoriale di Coordinamento Provinciale (PTCP);
- la pubblicazione sul B.U.R.L.-Serie Avvisi e Concorsi-n. 43 del 23/10/2013 della sopraccitata deliberazione consiliare, dalla quale decorre l'efficacia del PTCP;
- la deliberazione di Giunta Provinciale n.127 del 23/10/2013, esecutiva, con la quale, ai sensi dell'art.5bis delle Norme del Ptcp è stato istituito l'*Osservatorio provinciale del paesaggio rurale, delle pratiche agricole e conoscenze tradizionali e della rete ecologica provinciale*;
- la determinazione Dirigenziale n. 2564 del 11/11/2014 *“Piano Territoriale di Coordinamento Provinciale (PTCP). Norme del Piano. Testo ricondotto alle sentenze Tar per intervento di annullamento da parte del giudice amministrativo”*;
- il Decreto Deliberativo Presidenziale n. 10 del 5/2/2015, avente ad oggetto: *“Piano Territoriale di Coordinamento Provinciale (PTCP) della Provincia di Monza e della Brianza. Considerazioni tecniche relative agli ambiti di interesse provinciale ed al dettato dell'art 34 delle norme del PTCP. Atto di indirizzo. Approvazione”*;
- la deliberazione del Consiglio Provinciale n. 23 del 22.10.2015, esecutiva, avente ad oggetto

“Bilancio di Previsione per l’esercizio 2015. Approvazione”;

- il Decreto Deliberativo Presidenziale n. 113 del 22.10.2015, avente ad oggetto “Piano Esecutivo di Gestione 2015. Assegnazione delle dotazioni finanziarie ai Dirigenti, titolari di centri di responsabilità – approvazione”;
- la deliberazione del Consiglio provinciale n. 29 del 26.11.2015, esecutiva, di approvazione dell’assestamento generale del Bilancio di previsione 2015;
- Il Decreto Deliberativo Presidenziale n. 135 del 30/11/2015, di “Approvazione della variazione al Piano esecutivo di Gestione 2015. Assegnazioni delle dotazioni finanziarie ai dirigenti, titolari dei centri di responsabilità”;
- Il Decreto Deliberativo Presidenziale n.4 del 25/01/2016, ad oggetto “Indirizzi gestionali da adottarsi nelle more dell’approvazione del Bilancio di previsione 2016. Assegnazione provvisoria sotto il profilo contabile delle dotazioni finanziarie ai sensi dell’art.169 del D.Lgs. 18/08/2000 n.267”;
- Lo schema di Protocollo di Intesa Istituzionale, ex articolo 34 delle Norme del PTCP, allegato A), comprensivo di n.4 elaborati cartografici (All. 1, 2, 3 e 4), parti integranti e sostanziali del presente decreto deliberativo presidenziale, tra la Provincia di Monza e della Brianza, il Comune di Mezzago e il Comune di Bellusco;

Premesso che:

- la Provincia quale Ente territoriale di area vasta, ha tra le sue funzioni la pianificazione territoriale provinciale di coordinamento, nonché la tutela e la valorizzazione dell’ambiente;
- attraverso il Piano Territoriale di Coordinamento (PTCP), la Provincia definisce gli obiettivi generali relativi all’assetto e alla tutela del proprio territorio connessi ad interessi di rango provinciale o sovracomunale o costituenti attuazione della pianificazione regionale;
- il PTCP individua alla Tavola 6.d gli Ambiti di Interesse Provinciale (AIP) quali ambiti strategici dal punto di vista paesaggistico per il mantenimento di spazi inedificati fra tessuti urbanizzati limitrofi e per conservare l’identità propria di ogni nucleo urbano e riconosce loro rilevanza paesaggistico-territoriale sovralocale;
- l’art.34 delle Norme del PTCP disciplina gli AIP e al comma 3 prevede che:
 - a. Per l’attuazione del Ptcp, ai sensi dell’art.15.7bis della LR 12/2005, l’eventuale previsione di interventi a consumo di suolo (come definiti all’art.46) all’interno di ambiti di interesse provinciale, necessita di azioni di coordinamento definite dalla Provincia d’intesa con i Comuni interessati.
 - b. Nei casi di cui al precedente punto a. le previsioni urbanistiche degli ambiti di interesse provinciale vengono definite, in coerenza con gli obiettivi del PTCP, dalla Provincia d’intesa con i Comuni mediante gli istituti previsti dall’ordinamento giuridico”;
- ai sensi del medesimo art. 34.3, lettera b) delle Norme del Ptcp, gli ambiti di interesse provinciale rappresentati in tavola 6.d costituiscono, ai fini dell’intesa, ambiti minimi di pianificazione;
- le previsioni urbanistiche degli ambiti di interesse provinciale sono definite, pertanto, in coerenza con gli obiettivi del PTCP, dalla Provincia d’intesa con i Comuni mediante gli istituti previsti dall’ordinamento giuridico;
 - l’art.5bis, comma 3, del Ptcp prevede che l’Osservatorio provinciale del paesaggio rurale, delle pratiche agricole e conoscenze tradizionali e della rete ecologica provinciale partecipi alla definizione dei contenuti delle intese al fine di “*garantire contenuti volti alla valorizzazione del patrimonio agricolo e della rete ecologica*”;
 - la Provincia, con Decreto Deliberativo del Presidente n.10 del 5 febbraio 2015, ha chiarito, tra l’altro, che, in caso di estensione degli ambiti di tutela del Ptcp, concordata in sede d’intesa,

il recepimento nel Ptcp avviene con la procedura di cui al comma 3 dell'art.3 delle Norme del piano e che a tale modifica si potrà procedere *“non di volta in volta, per singola intesa, ma periodicamente, in occasione della prima modifica utile. In tal caso l'attuazione delle previsioni d'intesa recepite nel PGT, una volta divenute efficaci, è svincolata dall'avvio/conclusione del procedimento di recepimento nel Ptcp”*;

- il Comune di Mezzago, con nota ricevuta dalla Provincia in data 23 maggio 2014, prot. n. 21131, ha presentato istanza di avvio della procedura d'intesa di cui all'art 34 delle Norme del PTCP, per interventi comportanti consumo di suolo in AIP;

Considerato che:

- la modalità scelta dalla Provincia per effettuare le azioni di coordinamento finalizzate alla definizione delle previsioni urbanistiche negli ambiti di interesse provinciale di cui all'art.34 del Ptcp è il *tavolo di pianificazione*;
- il tavolo di pianificazione si è riunito, in più sessioni, nelle seguenti date:
 - 04.07.2014, 24.11.2014, 15.01.2015 e 15.06.2015 alla presenza dei rappresentanti della Provincia e del Comune di Mezzago;
 - 29.07.2015, 15.10.2015 e 18.01.2016 alla presenza dei rappresentanti di Provincia, Comune di Mezzago, Comune di Bellusco e Plis Rio Vallone;
 - 11.02.2016 alla presenza dei rappresentanti della Provincia MB, il Comune di Mezzago e il Comune di Bellusco;
- l'Osservatorio provinciale del paesaggio rurale, delle pratiche agricole e conoscenze tradizionali e della rete ecologica provinciale, nella seduta del 26/10/2015, ha preso visione della proposta di pianificazione, suggerendo, per gli aspetti di competenza:
 - di garantire quanto più possibile il ruolo ecologico del corridoio est-ovest, prevedendo, in particolare per le aree a non consumo di suolo, destinazioni coerenti con tale funzione;
 - di promuovere, prioritariamente nelle aree di compensazione, progetti di rafforzamento delle potenzialità ecologico-paesaggistiche;
 - di valutare la possibilità di ridurre ulteriormente le previsioni a consumo di suolo;
- il contributo dell'Osservatorio è stato portato all'attenzione del tavolo di pianificazione, che ne ha tenuto conto ai fini definizione dei contenuti dell'intesa;
- al fine di disciplinare gli esiti di quanto convenuto al tavolo di pianificazione, la Provincia di Monza e della Brianza, il Comune di Mezzago e il Comune di Bellusco ritengono opportuno sottoscrivere un Protocollo d'Intesa Istituzionale;
- il Protocollo di Intesa nei termini di cui all'accluso allegato A), che della presente deliberazione forma parte integrante e sostanziale, ha lo scopo precipuo di definire le previsioni urbanistiche dell'ambito di interesse provinciale oggetto di intesa e di definire e regolare gli impegni dei soggetti sottoscrittori;
- il Protocollo di Intesa è altresì composto da n.4 allegati, così denominati:
 - Allegato 1: Inquadramento territoriale e individuazione dell'ambito di intesa
 - Allegato 2: Individuazione superfici urbanizzate e nuove previsioni
 - Allegato 3: Individuazione superfici a spazio libero, ampliamento rete verde e Plis
 - Allegato 4: Infrastrutturazione a verde, mitigazioni, rinaturalizzazione, connessioni ecologiche e viabilità di interesse paesaggistico;
- le parti assumono, ciascuno per quanto di propria responsabilità e competenza, gli impegni

indicati all'art.5 dell'allegato Protocollo di Intesa. La Provincia si impegna in particolare a:

- recepire l'ampliamento di rete verde di ricomposizione paesaggistica in Comune di Mezzago e in Comune di Bellusco, alla prima modifica utile concernente gli aspetti di ambito locale che non incidono sulle strategie generali del piano;
- aggiornare il perimetro del Plis Rio Vallone in Comune di Mezzago sulla base della rettifica di confine operata dal Parco e, conseguentemente, rettificare il perimetro di rete verde e ambiti destinati all'attività agricola d'interesse strategico alla prima modifica utile, in coerenza a quanto evidenziato nelle premesse dello schema di Protocollo di Intesa circa la coincidenza tra perimetrazione Plis e individuazione di Rete Verde di Ricomposizione Paesaggistica e Ambito destinato all'Attività Agricola di Interesse Strategico;
- valutare, anche con il soggetto competente nella gestione del fondo per le compensazioni forestali di Pedemontana, su istanza comunale e in coerenza allo stato di attuazione delle previsioni di cui all'articolo 4 del Protocollo d'Intesa, la possibilità di contribuire al finanziamento delle opere di rimboschimento previste dal protocollo;
- il contenuto del Protocollo di Intesa è coerente con gli obiettivi e gli indirizzi del Ptcp vigente, con particolare riferimento al sistema paesaggistico ambientale ed al sistema insediativo;
- il presente provvedimento non comporta per l'Ente nuovi impegni finanziari o variazione degli impegni esistenti, né variazione degli stanziamenti in entrata, né variazioni patrimoniali;

Ritenuto:

- di approvare l'allegato schema di *Protocollo di Intesa Istituzionale articolo 34 delle Norme del PTCP*, allegato A), comprensivo di n.4 elaborati cartografici (All. 1, 2, 3, 4), parti integranti e sostanziali del presente decreto deliberativo presidenziale, tra la Provincia di Monza e della Brianza, il Comune di Mezzago e il Comune di Bellusco;
- di demandare al Direttore competente tutti i successivi adempimenti per l'esecuzione del presente atto, secondo le indicazioni dell'art. 15 della L. 7.8.1990, n. 241 nel testo modificato dall'art. 6, comma 2 del D.L. 18.10.2012 n. 179, e successivamente, modificato dall'art. 6, comma 5, dal D.L. 23.12.2013, n. 145, convertito, con modificazioni, dalla L. 21.2.2014, n. 9;
- di provvedere alla pubblicazione del presente decreto deliberativo in Amministrazione Trasparente ai sensi dell'art. 23, comma 1, lett. d) del D.Lgs. 33/2013, nonché dell'art. 39 del medesimo D. Lgs.;

Acquisiti sulla proposta del Decreto Deliberativo Presidenziale i prescritti pareri di regolarità tecnica e tecnico-contabile previsti dall'articolo 49, comma 1 del D.Lgs 18.8.2000 n. 267 e dall'art. 4, comma 1 e 2 del Regolamento controlli interni espressi, rispettivamente, dal:

- Direttore del Settore Territorio;
- Direttore Generale;

Acquisito, altresì, il parere di legittimità espresso dal Segretario Generale ai sensi dell'art. 4, comma 3 del Regolamento controlli interni e dell'art. 6, comma 3, lettera e) del Regolamento per l'ordinamento degli uffici e dei servizi.

DELIBERA

1. di approvare l'allegato schema di *Protocollo di Intesa Istituzionale articolo 34 delle Norme del PTCP*, allegato A), comprensivo di n.4 elaborati cartografici (All. 1, 2, 3, 4), parti integranti e sostanziali del presente decreto deliberativo presidenziale, tra la Provincia di Monza e della Brianza, il Comune di Mezzago e il Comune di Bellusco;

2. di demandare al Direttore competente tutti i successivi adempimenti per l'esecuzione del presente atto, secondo le indicazioni dell'art. 15 della L. 7.8.1990, n. 241 nel testo modificato dall'art. 6, comma 2 del D.L. 18.10.2012 n. 179, e successivamente, modificato dall'art. 6, comma 5, dal D.L. 23.12.2013, n. 145, convertito, con modificazioni, dalla L. 21.2.2014, n. 9;

3. di provvedere alla pubblicazione del presente decreto deliberativo in Amministrazione Trasparente ai sensi dell'art. 23, comma 1, lett. d) del D.Lgs. 33/2013, nonché dell'art. 39 del medesimo D. Lgs.;

Il presente decreto deliberativo presidenziale, definitivo ai sensi di legge, viene dichiarato immediatamente eseguibile, e dunque subito efficace dal momento della sua adozione.

Letto, confermato e sottoscritto.

IL PRESIDENTE DELLA PROVINCIA
PIETRO LUIGI PONTI

IL SEGRETARIO GENERALE
DOTT.SSA DIANA RITA NAVERIO

Documento informatico sottoscritto con firma digitale ai sensi dell'art.24 del D.Lgs. n.82/2005 e ss.mm.ii.



PROVINCIA
MONZA BRIANZA

DECRETI DELIBERATIVI DEL PRESIDENTE N. 37/2016 del 06-05-2016

avente ad Oggetto: PIANO TERRITORIALE DI COORDINAMENTO PROVINCIALE. AMBITO DI INTERESSE PROVINCIALE (ART.34 NORME DEL PTCP) IN COMUNE DI MEZZAGO E IN COMUNE DI BELLUSCO. AZIONI DI COORDINAMENTO DEFINITE DALLA PROVINCIA D'INTESA CON I COMUNI. SCHEMA DI PROTOCOLLO D'INTESA. APPROVAZIONE.

pubblicata dal 06-05-2016 per 15 giorni consecutivi sull'Albo on line di questo ente.

Il Responsabile della Pubblicazione
NICOLETTA VIGORELLI

OGGETTO: PIANO TERRITORIALE DI COORDINAMENTO PROVINCIALE. AMBITO DI INTERESSE PROVINCIALE (ART.34 NORME DEL PTCP) IN COMUNE DI MEZZAGO E IN COMUNE DI BELLUSCO. AZIONI DI COORDINAMENTO DEFINITE DALLA PROVINCIA D'INTESA CON I COMUNI. SCHEMA DI PROTOCOLLO D'INTESA. APPROVAZIONE.

PARERE FAVOREVOLE DI REGOLARITÀ TECNICA/AMMINISTRATIVA

(AI SENSI DELL'ART. 49 DEL D.LGS N. 267/2000 E DELL'ART.4, COMMA 1, DEL REGOLAMENTO CONTROLLI INTERNI)

Favorevole

Non Favorevole

IL DIRETTORE DI SETTORE:

ARCH. ANTONIO INFOSINI

Addì, 22-04-2016

Documento informatico sottoscritto con firma digitale ai sensi dell'art.24 del D.Lgs. n.82/2005 e ss.mm.ii.

OGGETTO: PIANO TERRITORIALE DI COORDINAMENTO PROVINCIALE. AMBITO DI INTERESSE PROVINCIALE (ART.34 NORME DEL PTCP) IN COMUNE DI MEZZAGO E IN COMUNE DI BELLUSCO. AZIONI DI COORDINAMENTO DEFINITE DALLA PROVINCIA D'INTESA CON I COMUNI. SCHEMA DI PROTOCOLLO D'INTESA. APPROVAZIONE.

PARERE FAVOREVOLE DI REGOLARITÀ CONTABILE

(AI SENSI DELL'ART. 49 DEL D.LGS N. 267/2000 E DELL'ART.4, COMMA 2, DEL REGOLAMENTO CONTROLLI INTERNI)

Favorevole

Non Favorevole


Addì, 22-04-2016

IL DIRETTORE GENERALE

DOTT.SSA ERMINIA VITTORIA ZOPPE'

Documento informatico sottoscritto con firma digitale ai sensi dell'art.24 del D.Lgs. n.82/2005 e ss.mm.ii.


PTCP - Tavola 6d Ambiti di interesse provinciale

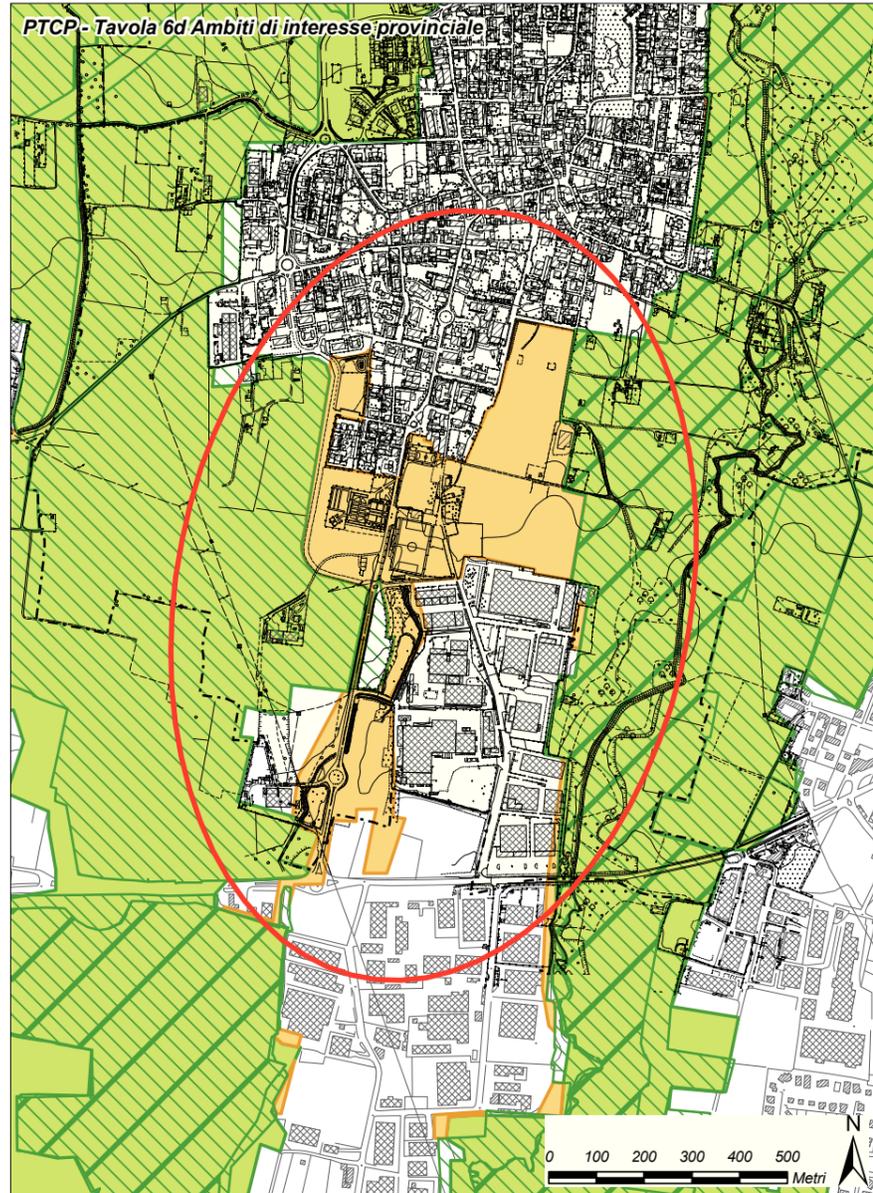


LEGENDA

Limiti e perimetri


-  ambito oggetto di intesa
-  ambito di interesse provinciale (art. 34)

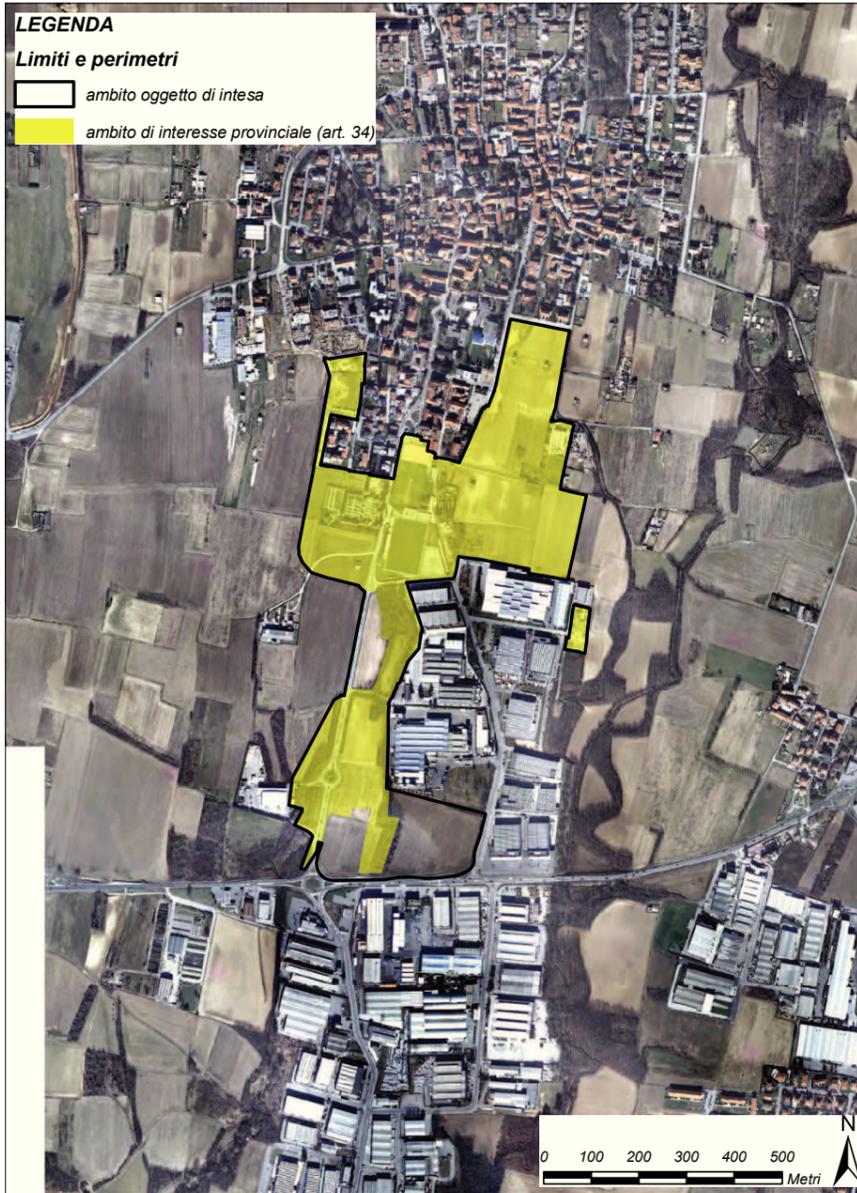

PGT Mezzago - Documento di Piano
Tavola QVP.02 - 01 previsioni di piano

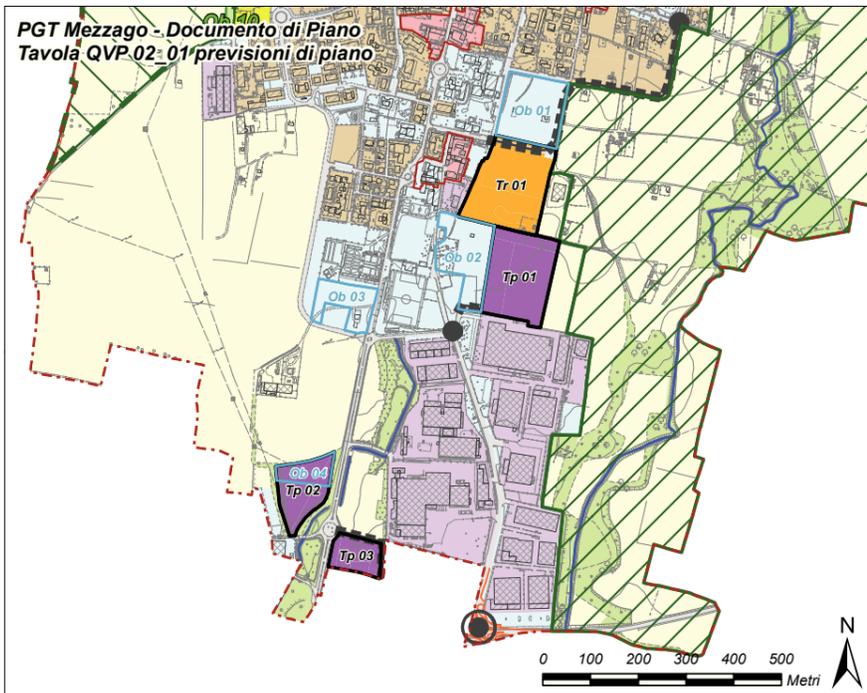

PGT Bellusco - Documento di Piano
Tavola DdP 21.0 Azioni di governo del territorio

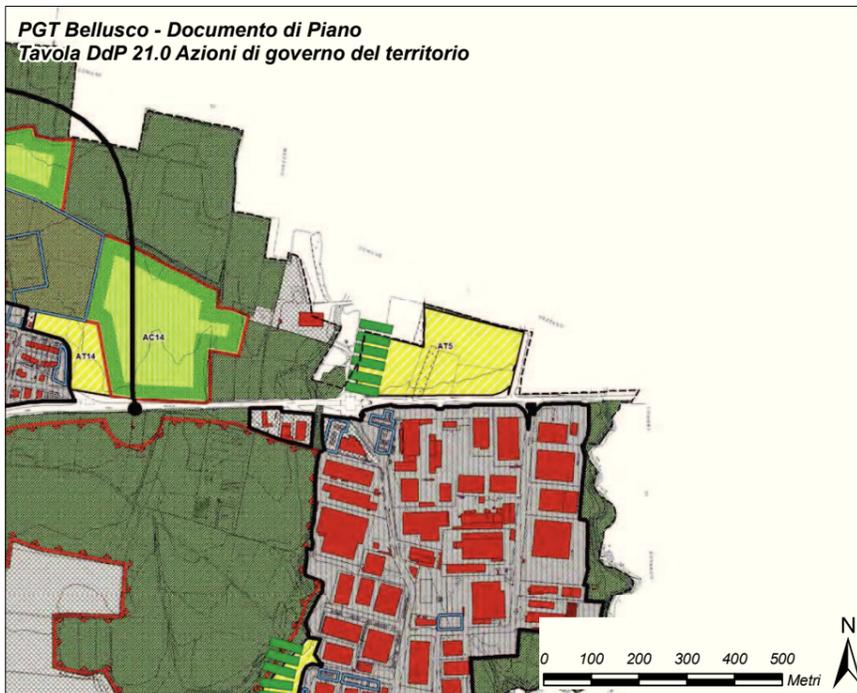

Protocollo d'Intesa Istituzionale

Articolo 34 delle Norme del PTCP

**PROVINCIA DI
MONZA E DELLA
BRIANZA**

**COMUNE
MEZZAGO**

**COMUNE
BELLUSCO**



ALLEGATO 1

**Inquadramento territoriale e individuazione
dell'ambito di intesa**

scala 1 : 10.000

LEGENDA


Limiti e perimetri

-  confine comunale
-  ambito di interesse provinciale (art. 34 Norme PTCP)
-  ambito oggetto di intesa

Usi del suolo

-  suolo consumato per insediamenti
-  suolo consumato per viabilità
-  nuovo consumo di suolo per attrezzature pubbliche o di interesse generale
-  nuovo consumo di suolo per insediamenti residenziali
-  nuovo consumo di suolo per insediamenti produttivi
-  nuovo consumo di suolo per viabilità
-  spazio libero

 SP2 Monza-Trezzo: progetto preliminare di riqualificazione

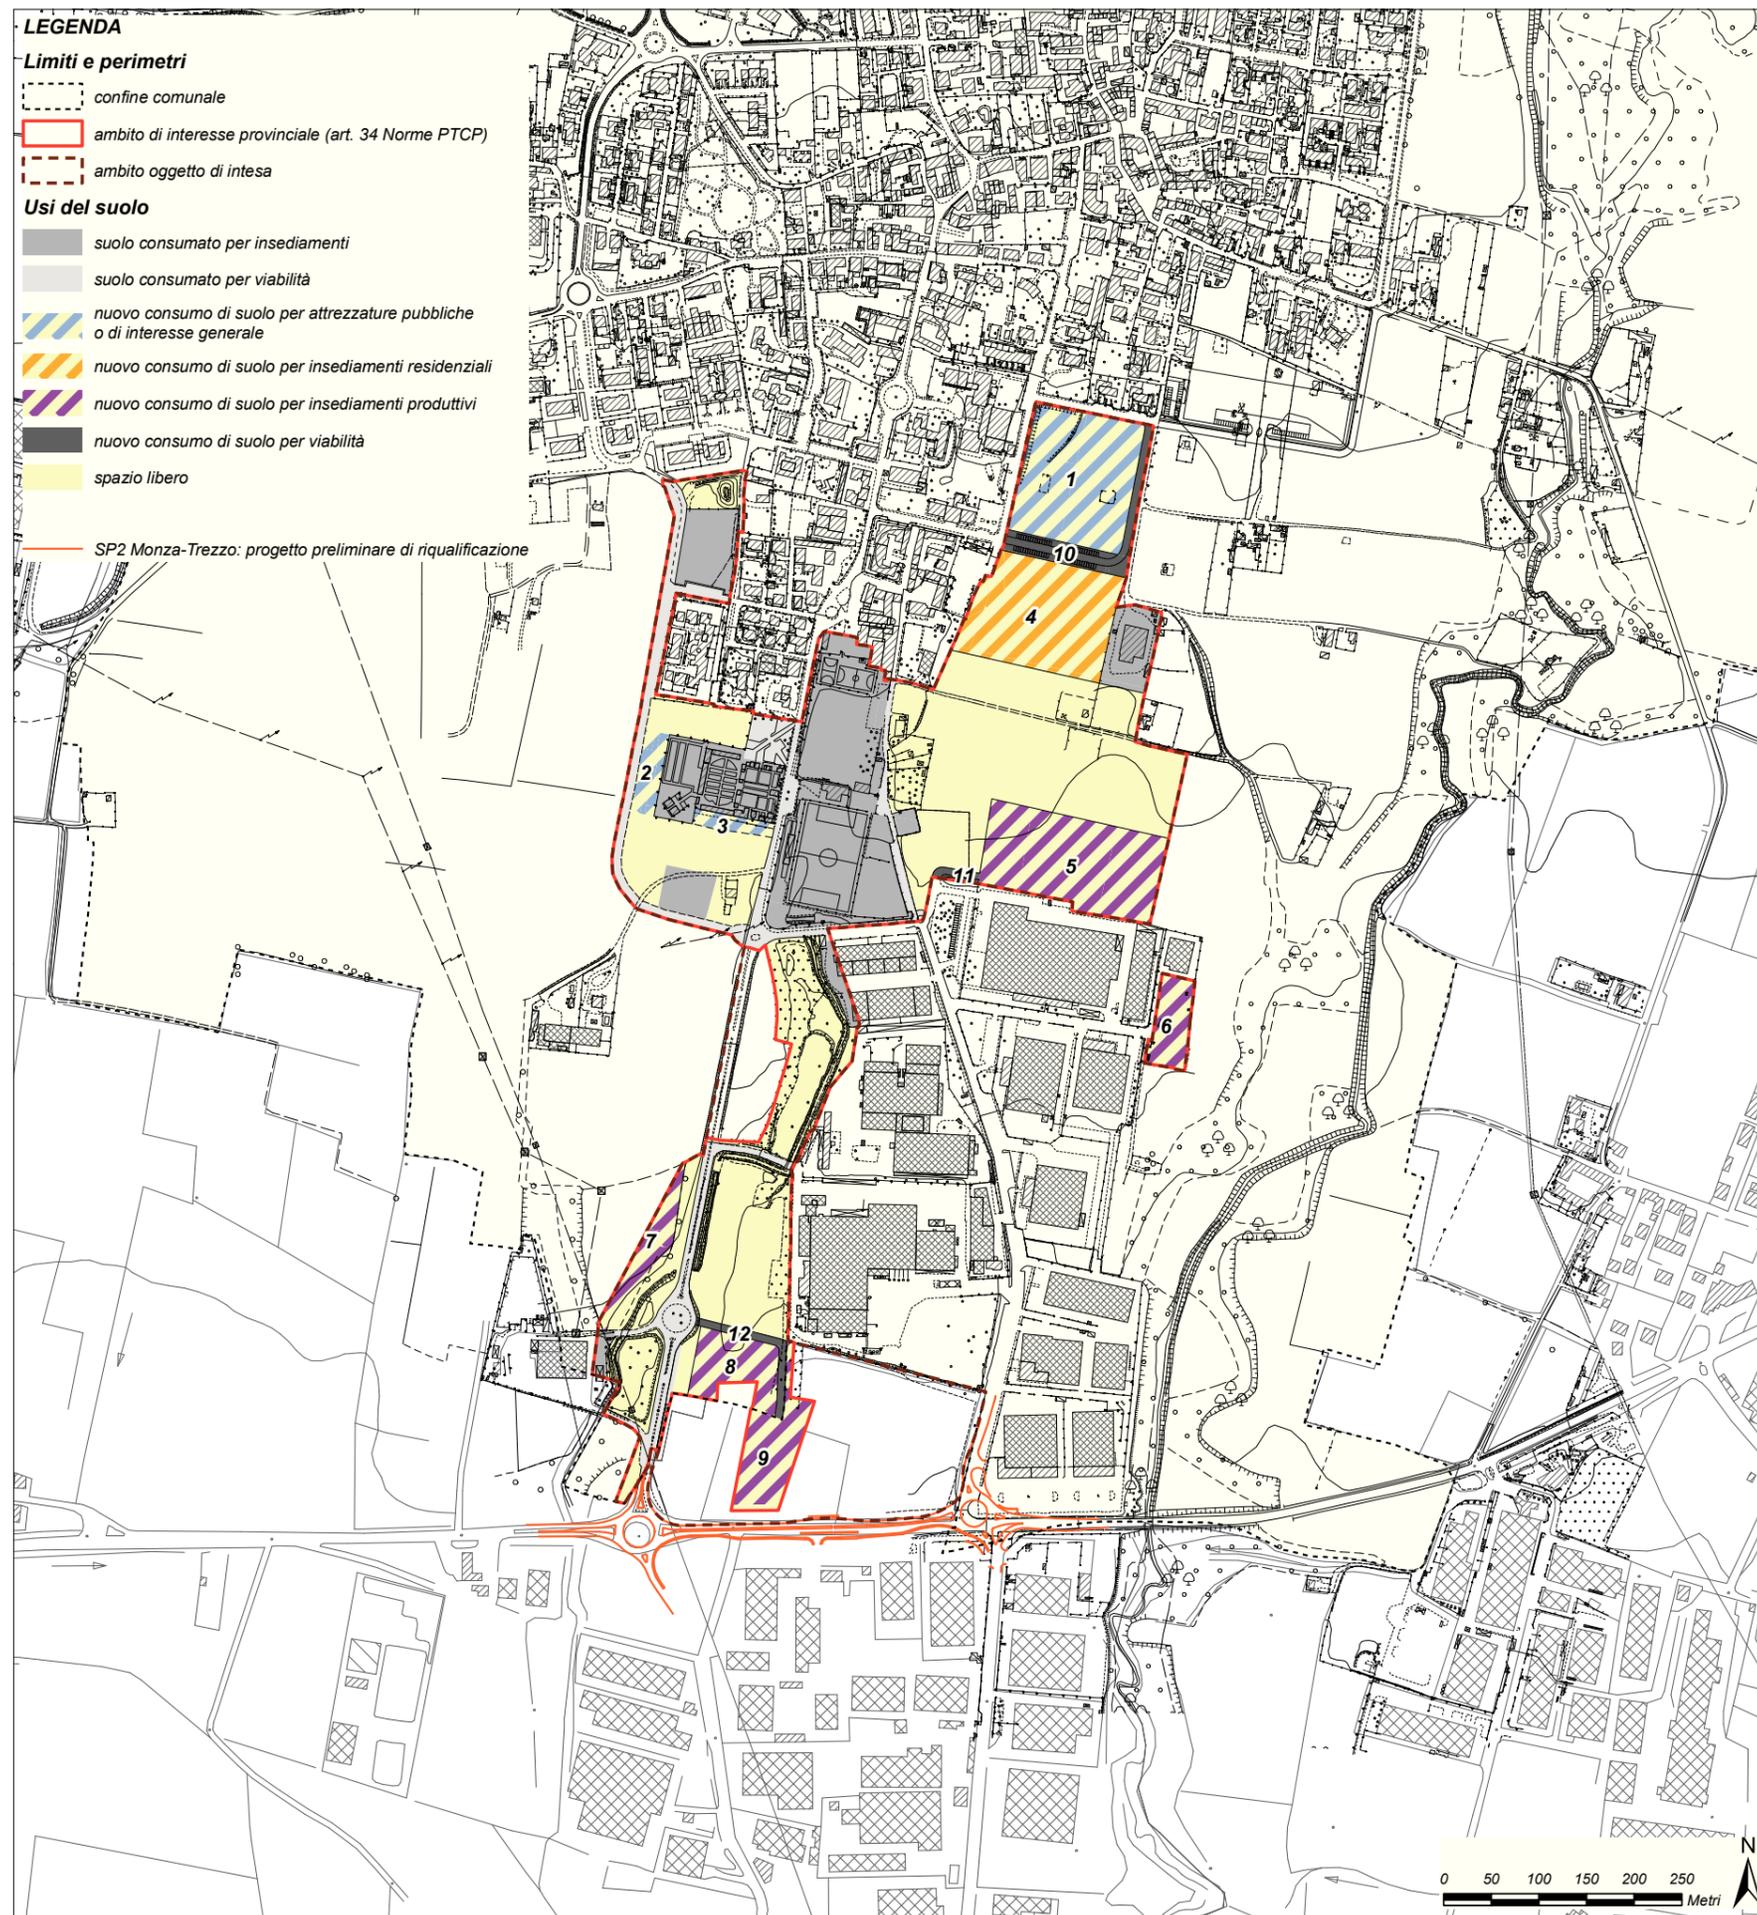

DATI DI CONTESTO	TOTALE	COMUNE DI MEZZAGO	COMUNE DI BELLUSCO
superficie ambito di intesa mq	316.000	268.000	48.000
superficie AIP mq	263.000	256.400	6.600
superficie urbanizzata in AIP mq	76.300	76.300	0
superficie non urbanizzata in AIP mq	186.700	180.100	6.600
superficie interventi a nuovo consumo di suolo in AIP mq	79.000	72.700	6.300
di cui			
attrezzature pubbliche e di interesse generale mq	20.150	20.150	0
insediamento a carattere residenziale mq	16.750	16.750	0
insediamenti a carattere produttivo mq	36.000	29.700	6.300
nuova viabilità e parcheggi mq	6.100	6.100	0

Protocollo d'Intesa Istituzionale

Articolo 34 delle Norme del PTCP

**PROVINCIA DI
MONZA E DELLA
BRIANZA**

**COMUNE
MEZZAGO**


**COMUNE
BELLUSCO**



ALLEGATO 2

Individuazione superfici urbanizzate e nuove previsioni

scala 1 : 5.000

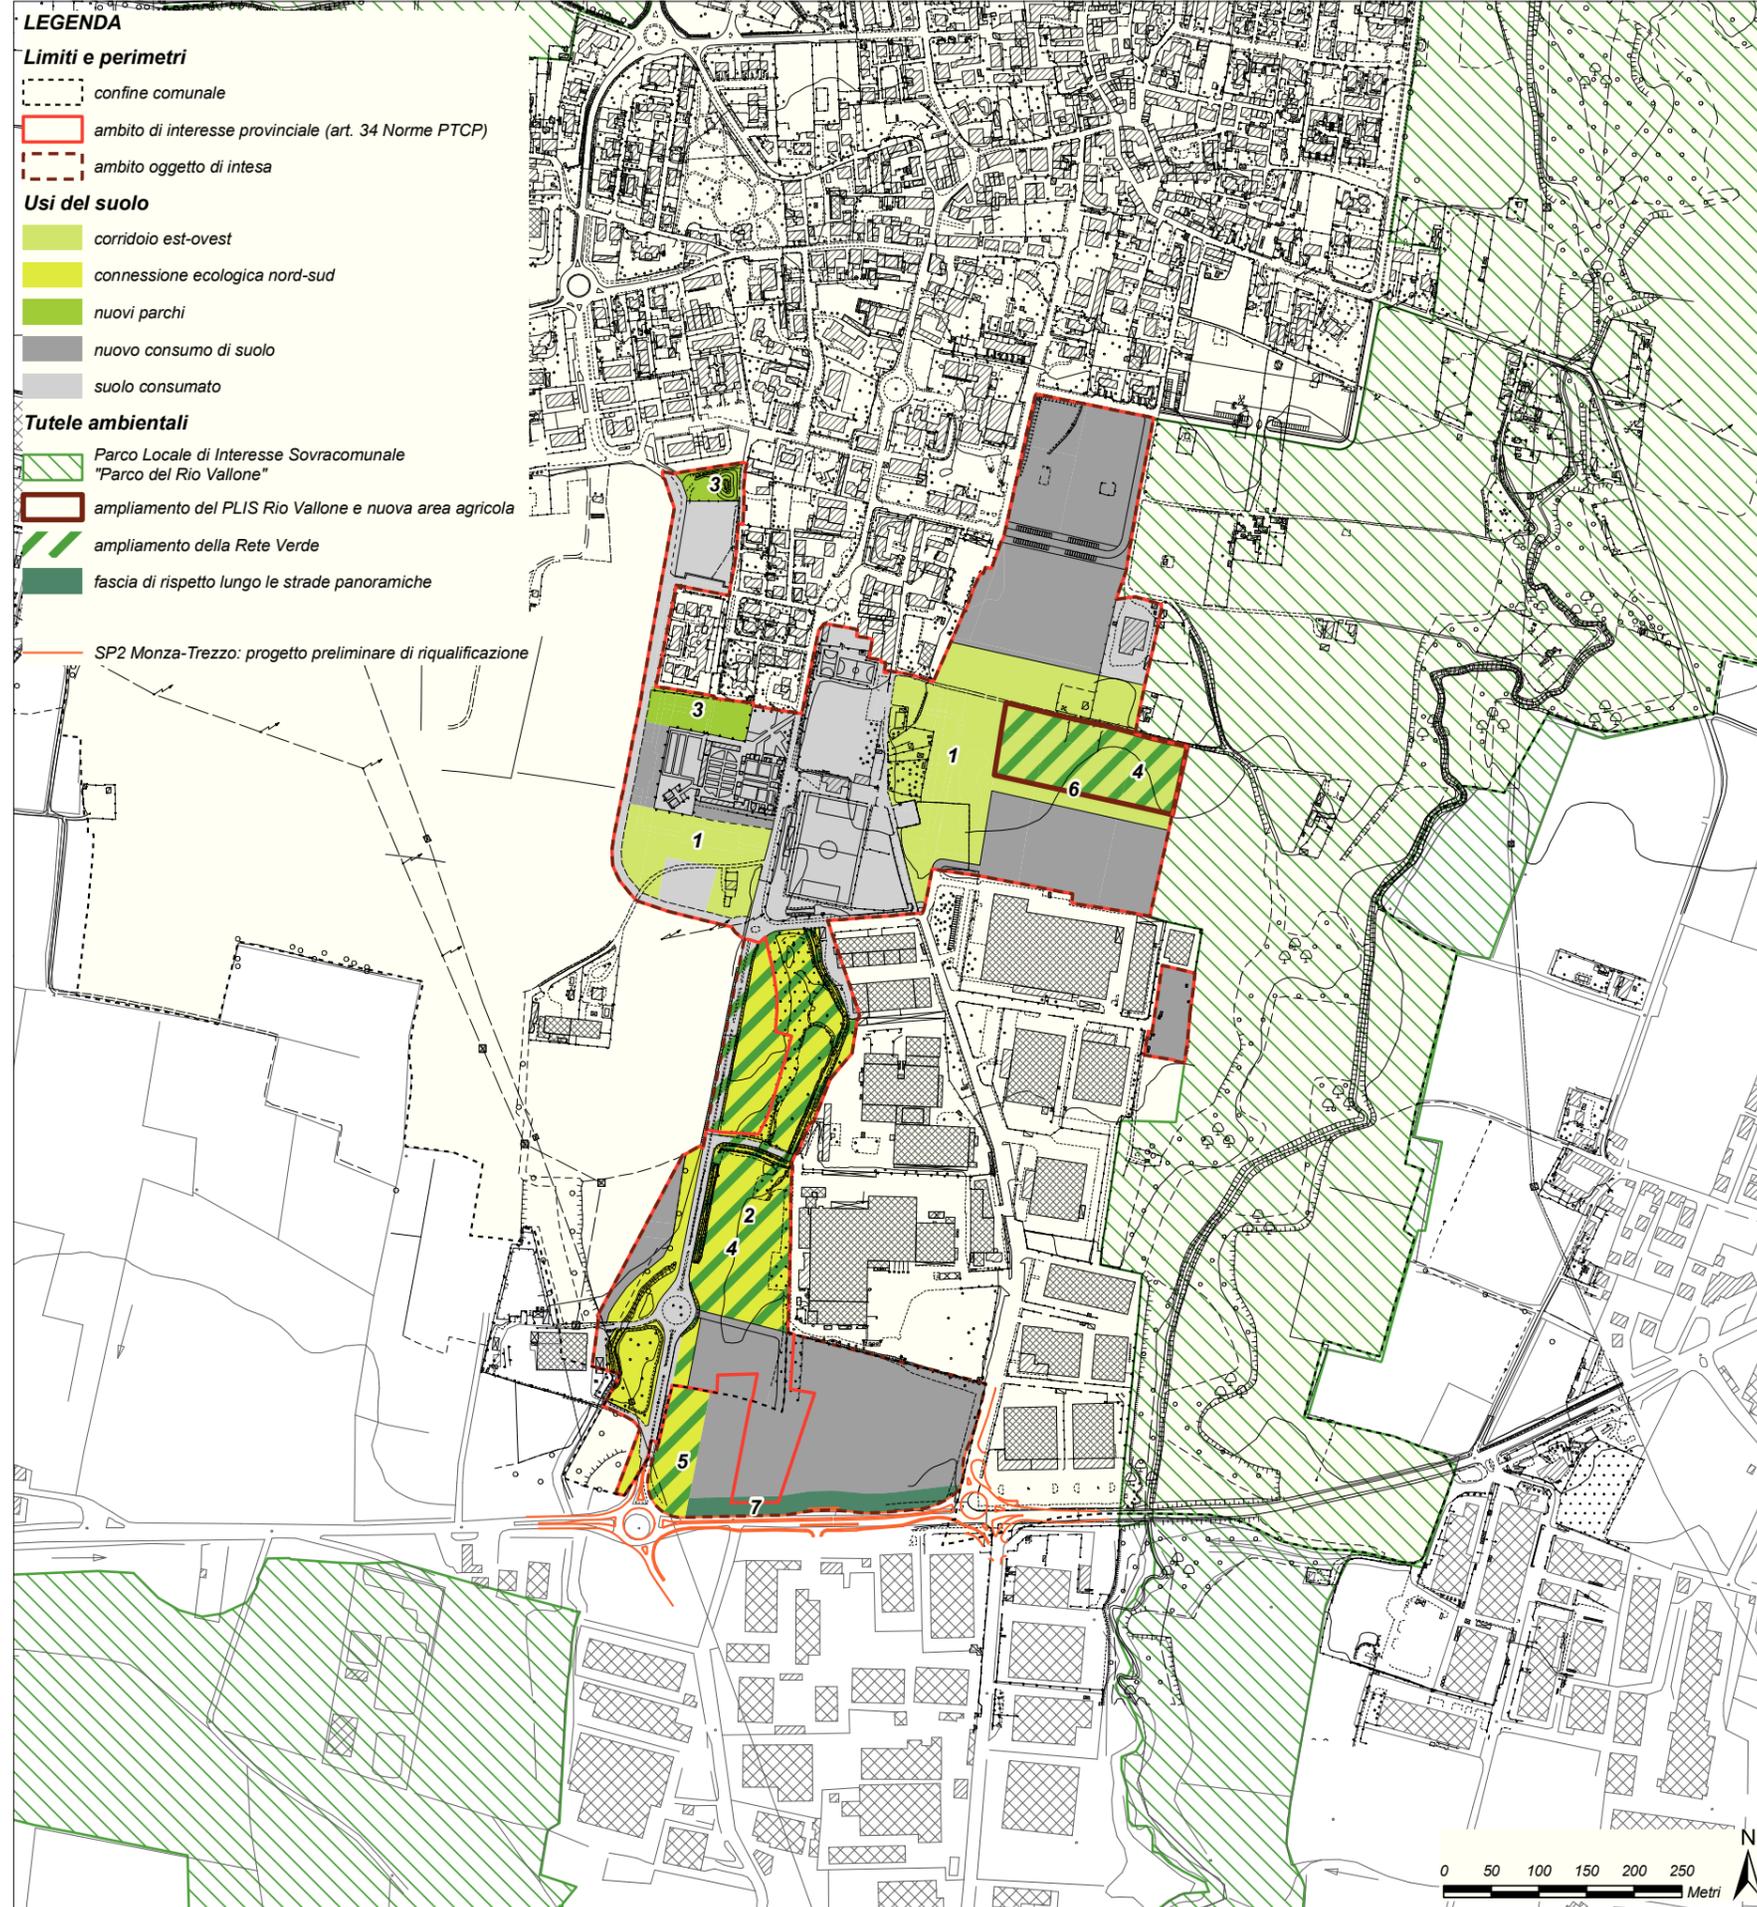

DATI DI CONTESTO	TOTALE	COMUNE DI MEZZAGO	COMUNE DI BELLUSCO
superficie ambito di intesa mq	316.000	268.000	48.000
superficie AIP mq	263.000	256.400	6.600
superficie dell'ambito di intesa da mantenere a spazio libero mq (di cui in AIP mq 107.700)	126.900	115.750	11.150
corridoio est-ovest mq	59.000	59.000	0
connessione ecologica nord-sud mq	56.000	50.400	5.600
nuovi parchi mq	6.350	6.350	0
fascia rispetto strada panoramica mq	5.550	0	5.550

ampliamenti tutele PTCP	TOTALE	COMUNE DI MEZZAGO	COMUNE DI BELLUSCO
ampliamento della rete verde di ricomposizione paesaggistica mq	63.600	58.000	5.600
ampliamento PLIS Rio Vallone mq	14.450	14.450	0

Protocollo d'Intesa Istituzionale

Articolo 34 delle Norme del PTCP

**PROVINCIA DI
MONZA E DELLA
BRIANZA**



**COMUNE
MEZZAGO**



**COMUNE
BELLUSCO**



ALLEGATO 3

**Individuazione superfici a spazio libero,
ampliamento rete verde e Plis**

scala 1 : 5.000

LEGENDA


Limiti e perimetri

-  confine comunale
-  ambito di interesse provinciale (art. 34 Norme PTCP)
-  ambito oggetto di intesa

Usi del suolo

-  area di rilocalizzazione attività incongrue
-  aree di rinaturalizzazione
-  aree di mitigazione e di rimboscimento forestale
-  aree per infrastrutturazione a verde nel corridoio est-ovest
-  aree per infrastrutturazione a verde nella connessione ecologica nord-sud
-  suolo consumato o di previsto nuovo consumo
-  fascia di rispetto lungo le strade panoramiche

 SP2 Monza-Trezzo: progetto preliminare di riqualificazione

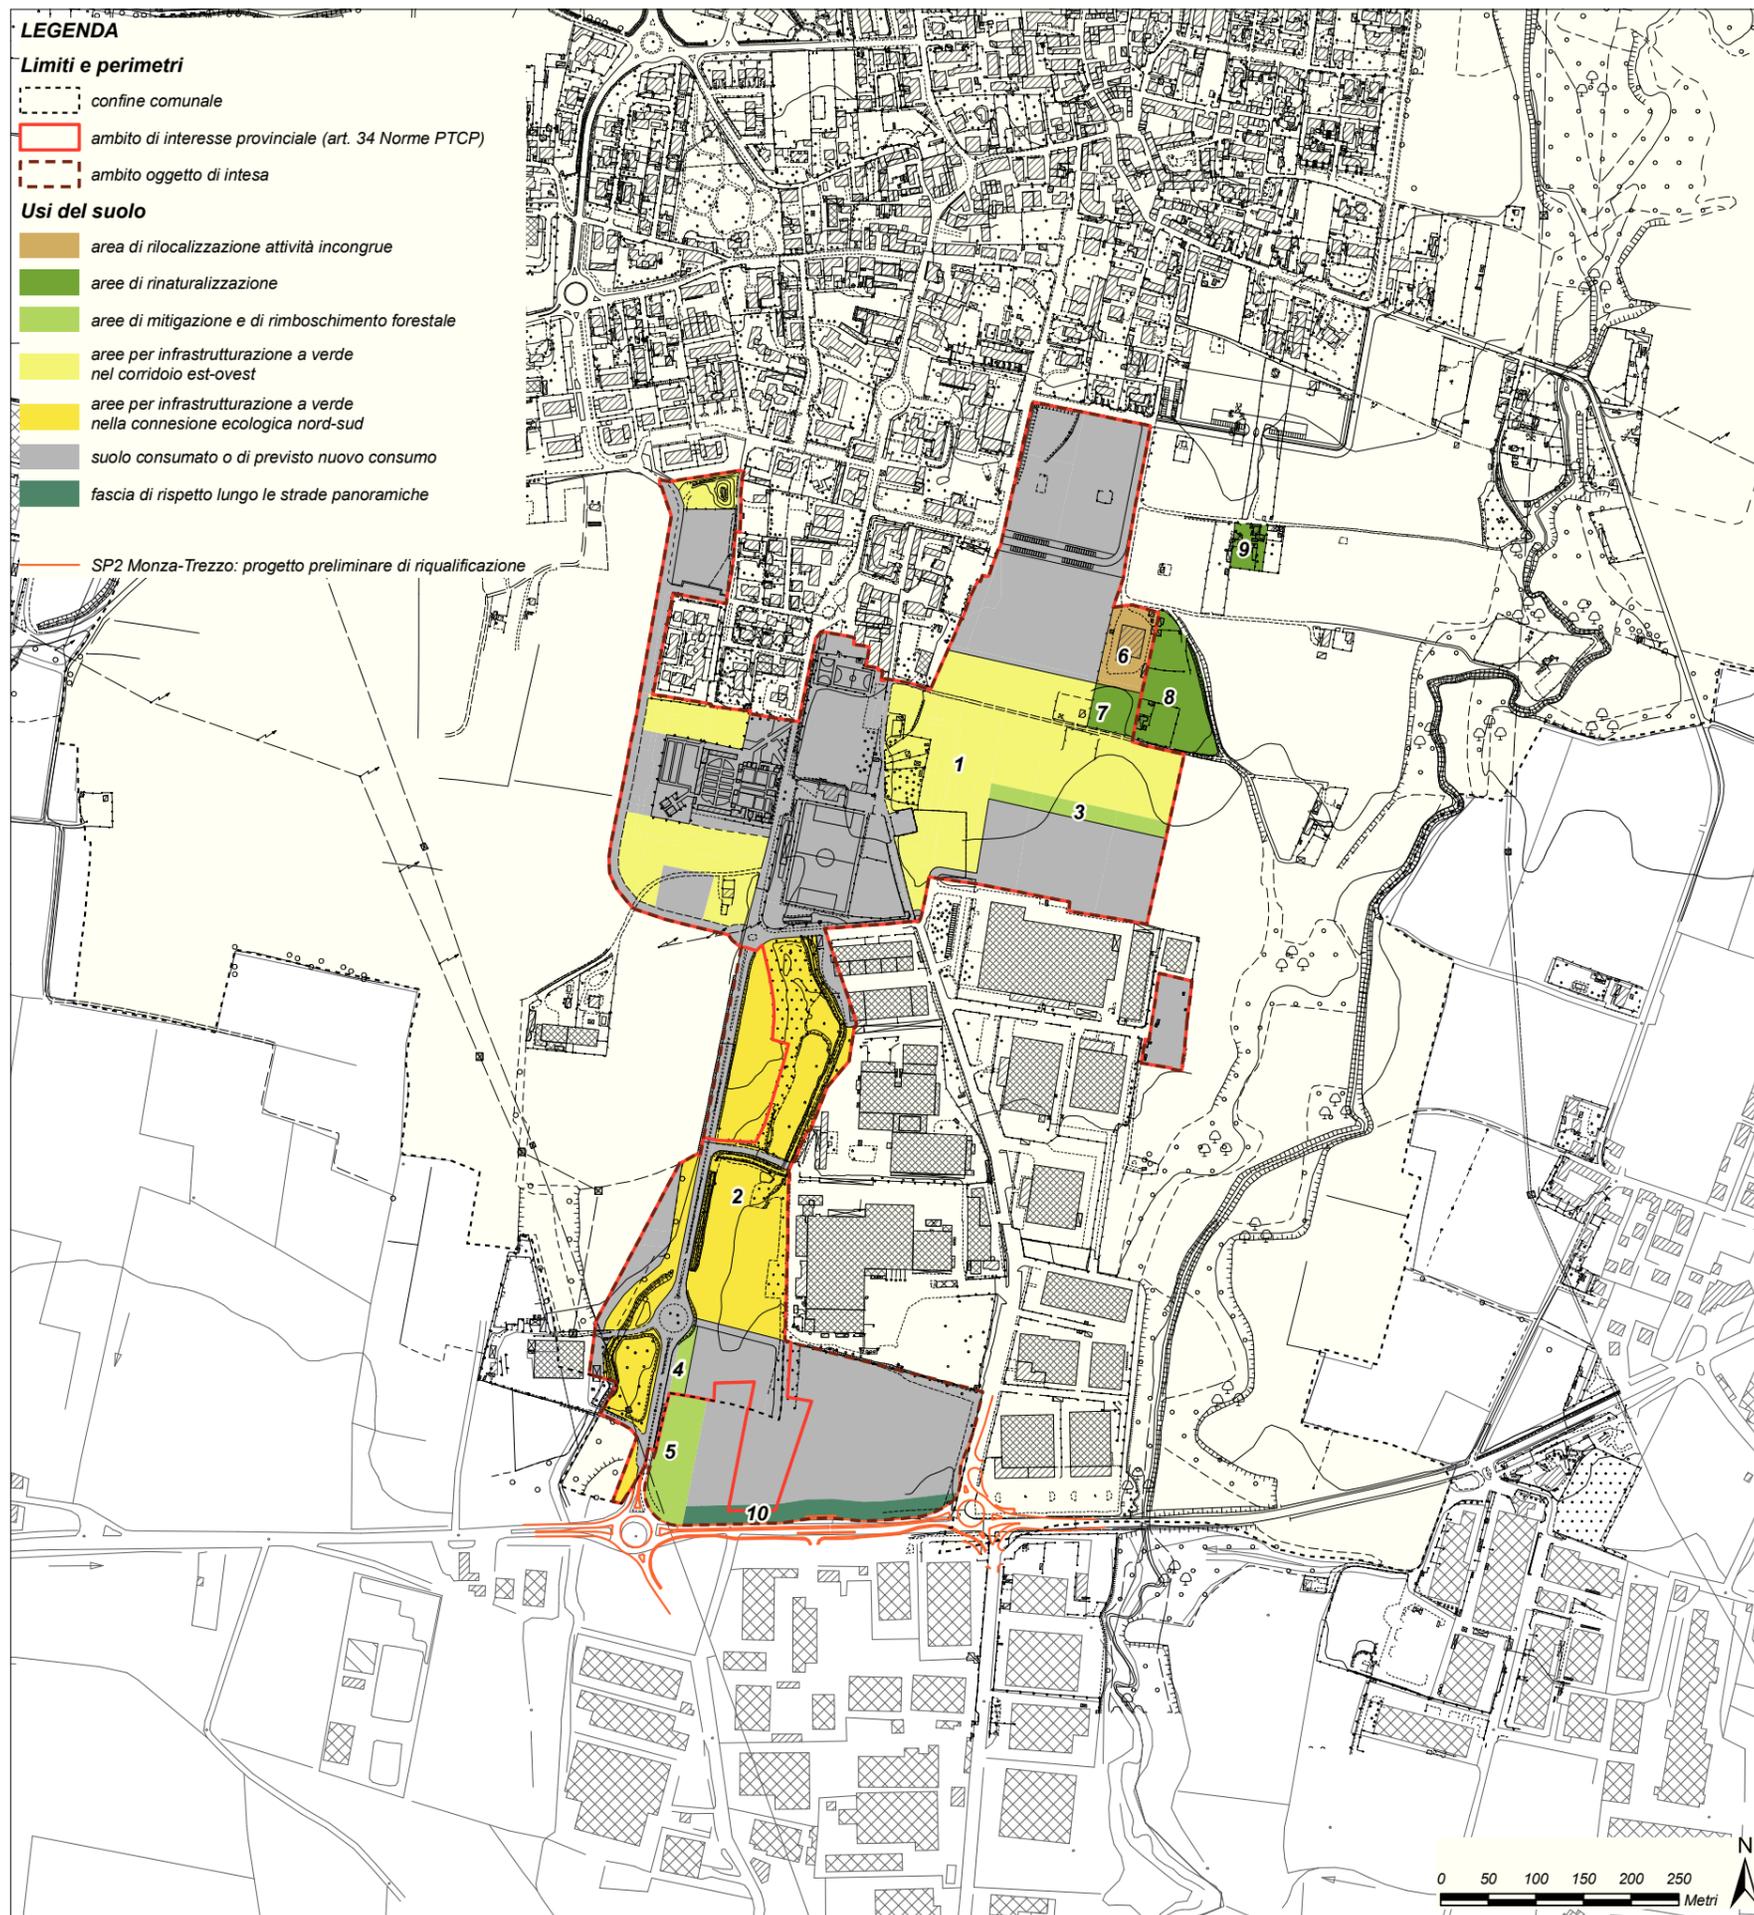

DATI DI CONTESTO	TOTALE	COMUNE DI MEZZAGO	COMUNE DI BELLUSCO
superficie ambito di intesa mq	316.000	268.000	48.000
superficie AIP mq	263.000	256.400	6.600
area di rilocalizzazione di attività incongrue mq	4.250	4.250	0
aree da rinaturalizzare mq	12.130	12.130	0
	di cui in AIP	2.300	0
interventi di mitigazione mq	9.900	4.300	5.600

Protocollo d'Intesa Istituzionale

Articolo 34 delle Norme del PTCP

**PROVINCIA DI
MONZA E DELLA
BRIANZA**

**COMUNE
MEZZAGO**

**COMUNE
BELLUSCO**



ALLEGATO 4

**Infrastrutturazione a verde, mitigazioni,
rinaturalizzazione, connessioni ecologiche e
viabilità di interesse paesaggistico**

scala 1 : 5.000