

**D.d.s. 19 luglio 2018 - n. 10553**

**Classificazione amministrativa a strada regionale SR1 «Dell'Expo» del collegamento viario della ex S.S. 11 da Molino Dorino all'autostrada dei Laghi A8 - Tratta dal km 0+000 al km 2+800 (dir est) - 2+820 (dir ovest) e viabilità di adduzione. art. 2 del d.lgs. 30 aprile 1992, n. 285, e art. 2 del d.p.r. 16 dicembre 1992, n. 495**

IL DIRIGENTE DELLA STRUTTURA  
VIABILITÀ E MOBILITÀ CICLISTICA

Visti:

- il d.lgs. 30 aprile 1992, n. 285;
- il d.p.r. 16 dicembre 1992, n. 495, art. 2 comma 4;
- il d.p.r. 15 gennaio 1972, n. 8, art. 2;
- il d.p.r. 24 luglio 1977, n. 616, art. 87;
- la Circolare del Ministero dei Lavori Pubblici - Ispettorato Generale per la circolazione e la Sicurezza Stradale - n. 6709/97 del 29 dicembre 1997;
- la l.r. 5 gennaio 2000, n. 1, art. 3, commi 115-122;
- la l.r. 4 maggio 2001, n. 9, art. 2, 3, 4 e 10ter;
- la d.g.r. 10 aprile 2017, n. X/6485;

Premesso che:

- il collegamento della ex SS11 da Molino Dorino all'Autostrada dei Laghi A8 è individuato come opera essenziale di accessibilità al sito Expo 2015 di Milano, come previsto nell'Allegato 1 del d.p.c.m. 22 ottobre 2008 così come modificato dal d.p.c.m. 7 aprile 2009;
- ai sensi del sopra citato d.p.c.m., il Tavolo istituzionale per il governo complessivo degli interventi regionali e sovregionali connessi alla realizzazione dell'EXPO 2015, nella riunione del 25 maggio 2009, ha attribuito a Regione Lombardia il compito di attuare, attraverso Infrastrutture Lombarde s.p.a. (ILSPA), tutte le attività finalizzate alla realizzazione del collegamento viario, comprese le fasi di progettazione, di occupazione delle aree, di appalto e di esecuzione delle opere;
- Il 9 settembre 2009 Regione Lombardia e ILSPA hanno sottoscritto una Convenzione (rep. n. 13047 del 29 settembre 2009) con la quale Regione Lombardia ha delegato a ILSPA le funzioni di project management e di stazione appaltante, nonché tutte le attività di supporto connesse alla realizzazione del collegamento viario;
- con d.g.r. n. IX/3470 del 16 maggio 2012, Regione Lombardia ha approvato il Progetto Definitivo «Expo 2015 - Opere essenziali 7a, 7b, 7c (collegamento Molino Dorino-A8)», assumendo le determinazioni della Conferenza di Servizi;
- in forza della già citata Convenzione del 9 settembre 2009, Regione Lombardia ha realizzato, tramite ILSPA, il collegamento viario Expo, concludendo i lavori il 16 aprile 2015 come da attestazione del Direttore dei Lavori;
- il collegamento viario Expo è stato aperto al traffico veicolare il 30 aprile 2015 come da ordinanza ILSPA n. 1/2015 di pari data; il 22 luglio 2016 la Commissione di Collaudo ha emesso il relativo Certificato di Collaudo, approvato il 20 ottobre 2016 dal Consiglio di Gestione di ILSPA;

Dato atto che la gestione del «Collegamento Viario Expo 2015» è stata delegata da Regione Lombardia ad ILSPA per mezzo di una prima Convenzione di Gestione sottoscritta il 9 marzo 2015 con validità al 31 dicembre 2017 e di una seconda Convenzione di Gestione sottoscritta il 2 agosto 2017 con validità al 31 dicembre 2019;

Verificato che, ai sensi dell'art. 2, comma 2 quater, della L.R. 9/2001, con d.g.r. n. X/6485 del 10 aprile 2017 Regione Lombardia ha approvato i criteri e le modalità per la classificazione delle strade regionali (SR) e ha contestualmente dato atto dell'appartenenza del collegamento viario Expo alla categoria delle strade regionali, per le motivazioni ivi indicate;

Vista la nota protocollo n. S1.2018.0008631 del 5 marzo 2018, con cui Regione Lombardia ha comunicato ai soggetti interessati, ai sensi degli artt. 7 e 8 della l. 7 agosto 1990, n. 241, l'avvio del procedimento finalizzato all'emanazione del decreto di classificazione amministrativa a Strada Regionale del collegamento viario Expo;

Dato atto che tra i soggetti interessati dal procedimento di classificazione amministrativa a strada regionale sono comprese la società Autostrade per l'Italia s.p.a. e la società Milano Serravalle - Milano tangenziali s.p.a., soggetti concessionari dei tratti autostradali - rispettivamente dell'autostrada A8 «Milano -

Varese» e della variante alla S.S.11 «Padana Superiore» - che si interconnettono con il «collegamento viario Expo 2015», nonché il Ministero delle Infrastrutture e dei Trasporti in qualità di soggetto concedente di dette infrastrutture;

Viste, altresì, nell'ambito della documentazione agli atti:

- la nota del Ministero delle Infrastrutture e dei Trasporti prot. n. U.0008421.19-04-2018 del 19 aprile 2018, prot. regionale n. S1.2018.0014246 del 19 aprile 2018, con cui lo stesso Ente ha chiesto alle Società concessionarie dei tratti autostradali interconnessi al collegamento viario Expo le proprie valutazioni in ordine alla classificazione amministrativa a strada regionale del medesimo tratto stradale;
- la nota della società Autostrade per l'Italia protocollo n. ASPI/RM/2018/0009530/EU del 27 aprile 2018, prot. regionale n. S1.2018.0014869 del 27 aprile 2018, di riscontro alla nota del Ministero delle Infrastrutture e dei trasporti del 19 aprile 2018;
- la nota del Ministero delle Infrastrutture e dei Trasporti prot. n. U.0012872.13-06-2018 del 13 giugno 2018, prot. regionale n. S1.2018.0020145 del 13 giugno 2018, con cui lo stesso Ente ha richiesto alla Società Autostrade per l'Italia s.p.a. e alla Direzione Generale Vigilanza per le Concessioni Autostradali dello stesso Ministero di produrre ulteriore documentazione a supporto delle determinazioni da assumere;
- la nota della Società Autostrade per l'Italia s.p.a. Prot. n. ASPI/RM/2018/0013551/EU del 19 giugno 2018, prot. regionale n. S1.2018.0020587 del 19 giugno 2018, con cui la stessa Società ha trasmesso il proprio nulla osta al perfezionamento del procedimento di classificazione amministrativa in oggetto;
- la nota del Ministero delle Infrastrutture e dei Trasporti prot. n. U.0013899.27-06-2018 del 27 giugno 2018, prot. regionale n. S1.2018.0021380 del 27 giugno 2018, con cui lo stesso Ente ha comunicato di non avere nulla da osservare in merito al perfezionamento del procedimento di classificazione amministrativa a strada regionale SR1 «Dell'EXPO» del collegamento viario in oggetto e ha riferito che la società Milano Serravalle - Milano Tangenziali ha trasmesso il proprio parere con nota n. 18/5980 del 21 marzo 2018;

Richiamata la nota prot. regionale n. S1.2018.0022744 del 9 luglio 2018, con cui Regione Lombardia ha provveduto, in considerazione dell'invio della già citata nota del MIT del 27 giugno 2018 e ai sensi dell'art. 6, comma 1, lett. c della Legge regionale n. 1 del 1 febbraio 2012, alla sospensione dei termini del procedimento per 15 giorni, al fine di provvedere ad ulteriori adempimenti istruttori;

Dato atto che entro i termini indicati nella nota regionale del 5 marzo 2018, di avvio del procedimento di classificazione, non è pervenuto alcun riscontro da parte degli altri soggetti interessati;

Verificato l'esito positivo dell'istruttoria svolta in relazione alla normativa vigente e alla documentazione tecnica e amministrativa acquisita;

Ritenuto di procedere, a seguito delle valutazioni tecniche positive formulate in fase istruttoria, con la classificazione amministrativa a strada regionale SR1 «Dell'Expo» del collegamento viario della ex SS11 da Molino Dorino all'Autostrada dei Laghi A8, nei comuni di Milano e di Pero, così costituita:

- tratta principale dal km 0+000 al km 2+800 (DIR EST) - 2+820 (DIR OVEST);
- viabilità di adduzione: rampa 1UN, rampa 1IS, rotatoria 2R, rampa 2W, rampa 2E, rampa 2UW, rampa 2UE, rampa 2IW, rampa 2IE;

come rappresentato nell'allegato A, parte integrante e sostanziale del presente decreto;

Dato atto che l'art. 13, comma 5, del d. lgs. 285/1992, dispone che gli enti proprietari della strada provvedano alla classificazione tecnico - funzionale delle infrastrutture ai sensi dell'art. 2, comma 2, dello stesso d.lgs. 285/1992;

Verificato che la documentazione progettuale relativa al progetto esecutivo del collegamento viario Expo (Parte Stradale - Relazione Tecnica Stradale - elaborato n. R1-000) riconduce l'opera alla categoria delle strade di tipo «D» (strada urbana di scorrimento di cui all'art. 2, comma 3, lett. D del d.lgs. 285/1992), in considerazione delle caratteristiche tecniche, costruttive e funzionali della stessa infrastruttura;

Dato atto che il presente provvedimento conclude il relativo procedimento nei termini previsti dalla d.g.r. n. X/1974 del 20 giugno 2014, avendo a riferimento la sopra citata nota regionale

## Serie Ordinaria n. 31 - Martedì 31 luglio 2018

di avvio del procedimento prot. n. S1.2018.0008631 del 5 marzo 2018 nonché le sospensioni del procedimento disposte con specifiche note regionali del 24 aprile 2018 e del 9 luglio 2018;

Visti la l.r. 20/2008 in materia di organizzazione e personale nonché i successivi provvedimenti organizzativi della XI legislatura e, in particolare la d.g.r.n. XI/294 del 28 giugno 2018;

## DECRETA

1. Di disporre, per le motivazioni richiamate in premessa, la classificazione amministrativa a strada regionale SR1 «Dell'Expo» del collegamento viario della ex SS11 da Molino Dorino all'Autostrada dei Laghi A8, nei comuni di Milano e di Pero, così costituita:

- tratta principale dal km 0+000 al km 2+800 (DIR EST) - 2+820 (DIR OVEST);
- viabilità di adduzione: rampa 1UN, rampa 1IS, rotatoria 2R, rampa 2W, rampa 2E, rampa 2UW, rampa 2UE, rampa 2IW, rampa 2IE;

come rappresentato nell'allegato A, parte integrante e sostanziale del presente decreto.


2. Di confermare, così come previsto nella documentazione relativa al progetto esecutivo citata in premessa, la classificazione tecnico - funzionale del collegamento viario, come definito al precedente punto 1, a strada di tipo «D» (strada urbana di scorrimento di cui all'art. 2, comma 3, lett. D del d.lgs. 285/1992).

3. Di disporre la pubblicazione del presente decreto sul Bollettino Ufficiale della Regione Lombardia.

4. Di dare atto che, ai sensi dell'art. 2 del d.p.r. 16 dicembre 1992 n. 495 richiamato in premessa, il presente atto ha effetto dall'inizio del secondo mese successivo a quello della pubblicazione sul Bollettino Ufficiale della Regione Lombardia.

Il dirigente  
Rosa Castriotta

— • —

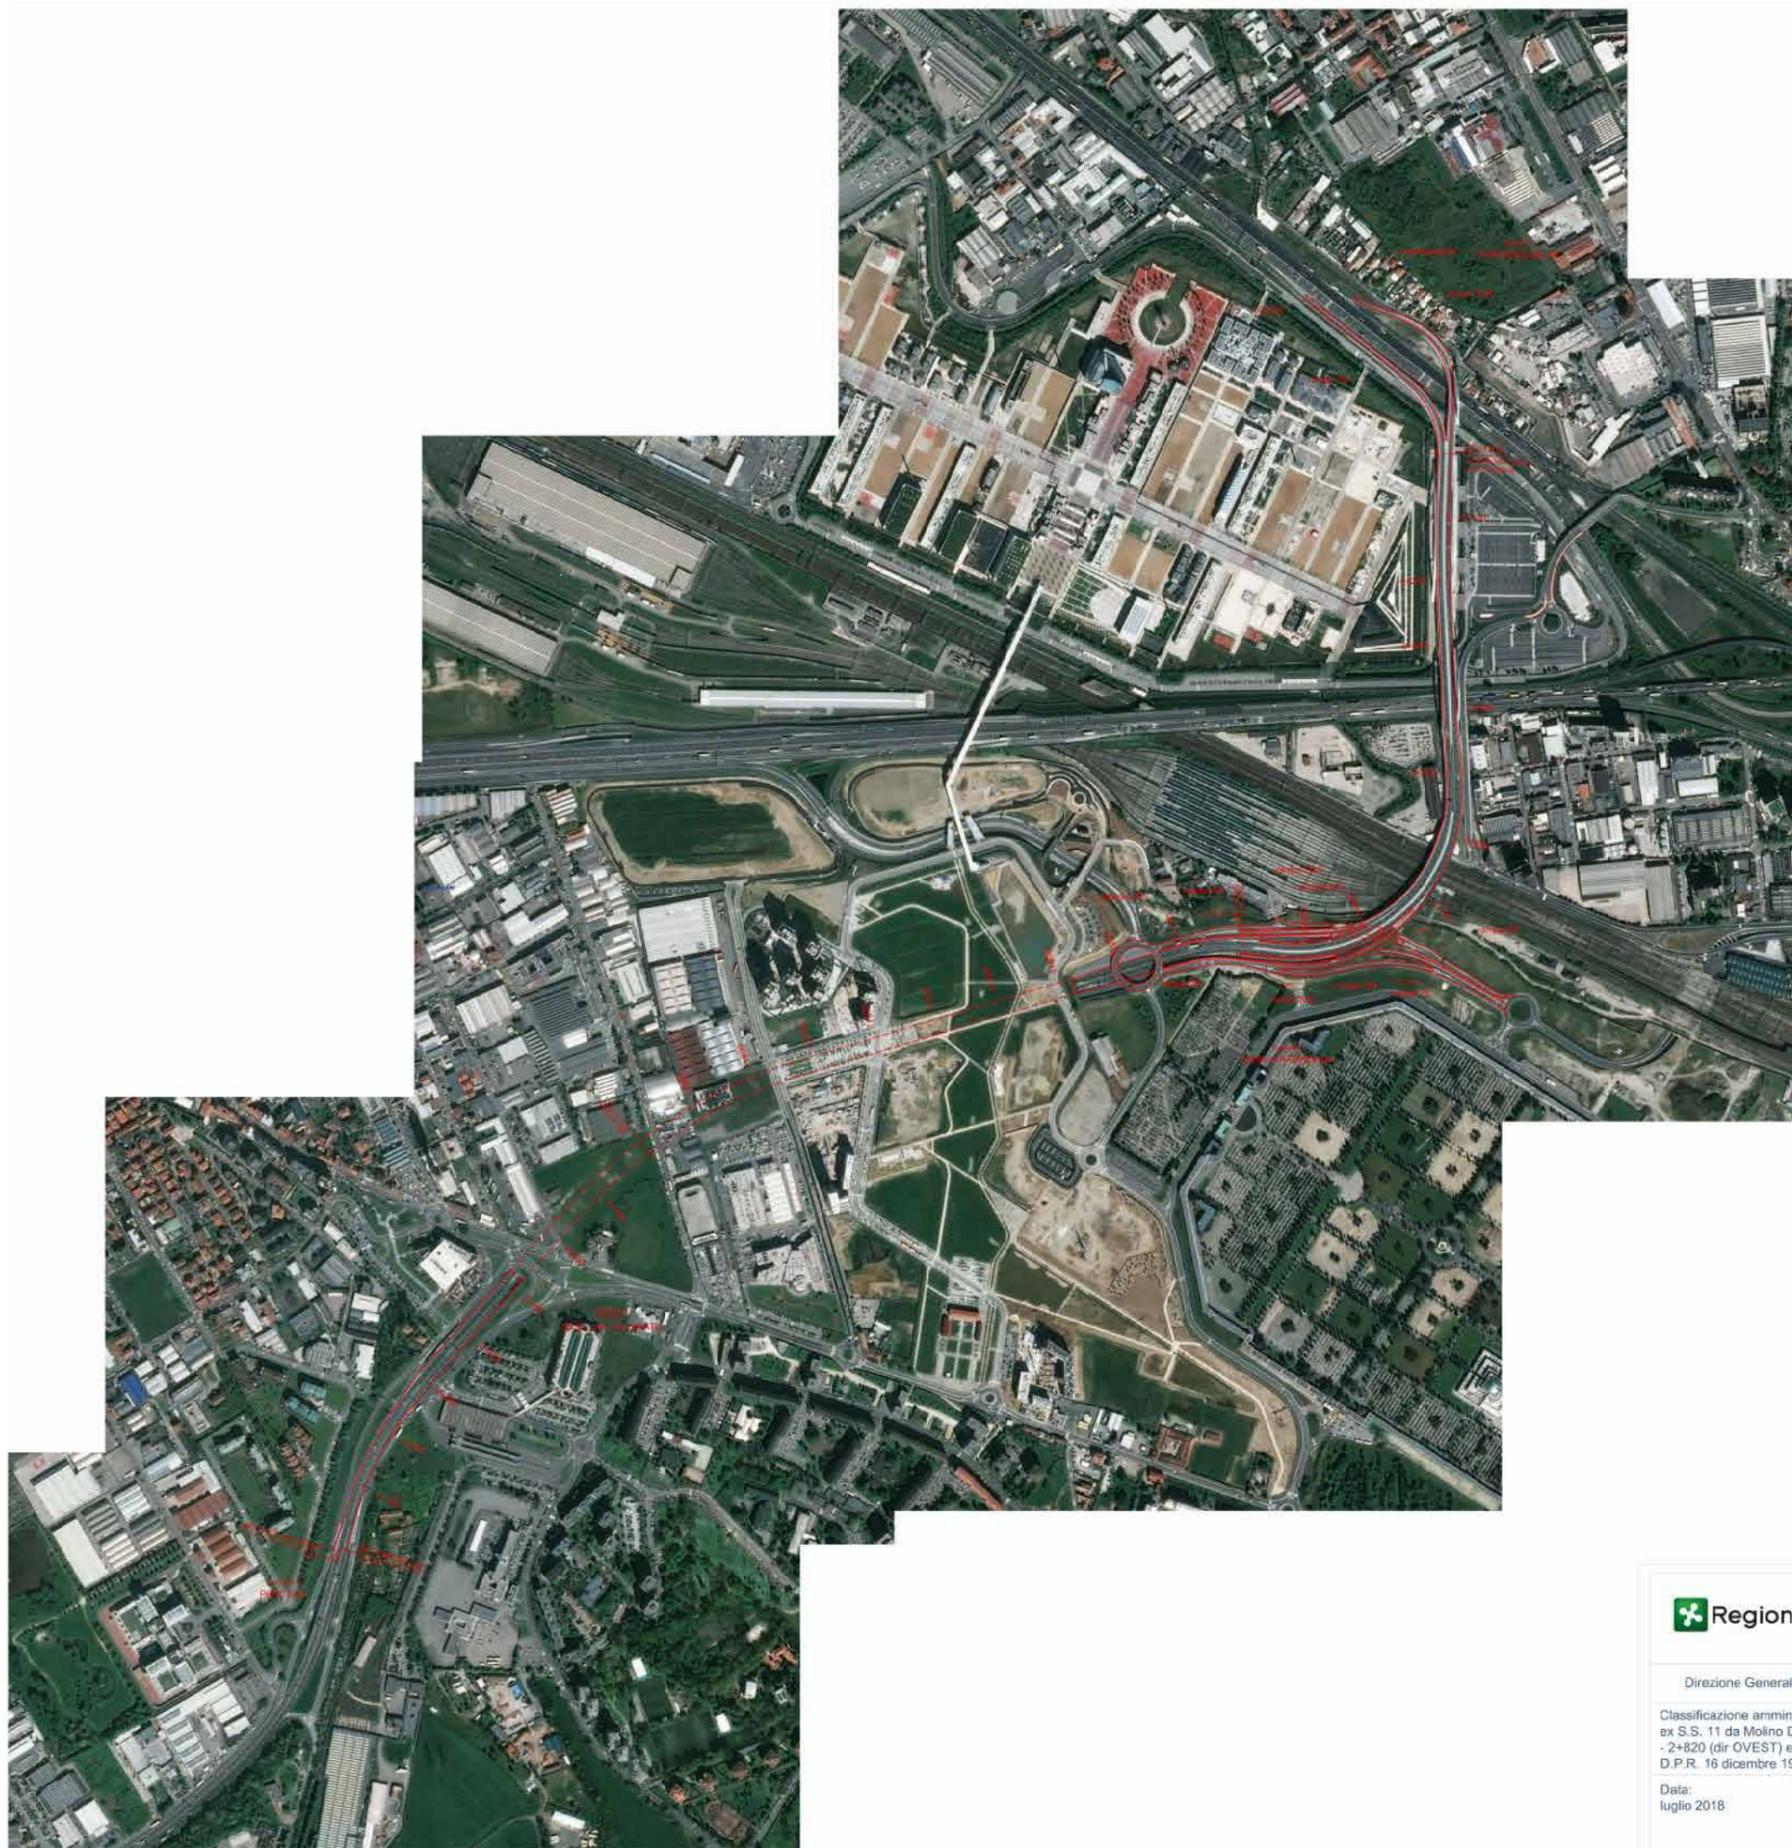

**Regione Lombardia** ALLEGATO A

Direzione Generale Infrastrutture Trasporti e Mobilità sostenibile

Classificazione amministrativa a strada regionale SR1 "DELL'EXPO" del collegamento viario della ex S.S. 11 da Molino Dorino all'Autostrada dei Laghi A8 - tratta dal km 0+000 al km 2+800 (dir EST) - 2+820 (dir OVEST) e viabilità di adduzione. Art.2 del D. Lgs. 30 aprile 1992, n. 285, e art. 2 del D.P.R. 16 dicembre 1992, n. 495

Data: luglio 2018	Scala: 1: 1.000	 Viabilità di competenza di Regione Lombardia
----------------------	--------------------	---