D.d.s. 30 luglio 2021 - n. 10564
Riperimetrazione del sito da bonificare di interesse regionale (SIR) relativo alla centrale EP Produzione di Tavazzano con Villavesco e Montanaso Lombardo (LO)

IL DIRIGENTE DELLA STRUTTURA BONIFICHE

Visto il decreto legislativo 3 aprile 2006, n. 152: «Norme in materia ambientale», in particolare il Titolo V «Bonifica di siti contaminati» e s.m.i.;

Richiamate le deliberazioni di Giunta regionale:

- 27 giugno 2006, n. 2838 avente ad oggetto «Modalità applicative del Titolo V «Bonifica di siti contaminati» della parte quarta del d.lgs. 152/2006 – Norme in materia ambientale»;
- 20 giugno 2014, n. 1990 di approvazione del Programma regionale di gestione dei rifiuti (P.R.G.R.) comprensivo del Piano regionale delle Bonifiche (P.R.B.) e dei relativi documenti previsti dalla valutazione ambientale strategica (V.A.S.);

Ricordato che nel territorio dei comuni di Montanaso Lombardo e Tavazzano con Villavesco, in provincia di Lodi, è ubicata la Centrale termoelettrica di proprietà della Società EP Produzione s.p.a.;

Visti i decreti regionali:

- d.d.u.o. n. 7318 del 7 maggio 2003 di approvazione del Piano di Caratterizzazione dell'area di carico-scarico delle ferrocisterne all'interno della Centrale Termoelettrica ubicata nei comuni di Montanaso Lombardo e Tavazzano con Villavesco;
- d.d.u.o. n. 2283 del 20 febbraio 2004 di approvazione del Progetto preliminare di bonifica dell'area di scarico delle ferrocisterne, posta entro il perimetro della Centrale Termoelettrica ubicata nei comuni di Montanaso Lombardo e Tavazzano con Villavesco;
- d.d.u.o. n. 8433 del 20 maggio 2004 di approvazione del Progetto definitivo e autorizzazione per la realizzazione degli interventi di bonifica dell'area di scarico delle ferrocisterne posta;
- d.d.s. n. 777 del 23 gennaio 2019 di approvazione ai sensi dell'art. 242 bis del d.lgs. 152/2006 del piano di caratterizzazione relativo all'area ex-Vasche ceneri, trasmesso dalla società EP Produzione s.p.a., riguardante l'area della centrale EP Produzione di Tavazzano e Montanaso Lombardo (LO);
- d.d.s. n. 6419 del 29 maggio 2020 di approvazione ai sensi dell'art. 242 del d.lgs. 152/2006 e ss.mm.ii. del piano della caratterizzazione dell'area nuovo gruppo a ciclo combinato, inclusa nel sedime della centrale EP Produzione di Tavazzano con Villavesco e Montanaso Lombardo (LO);
- d.d.s. n. 4045 del 24 marzo 2021 di approvazione ai sensi dell'art. 242 del d.lgs. 152/2006 e ss.mm.ii. del piano di caratterizzazione integrativo dell'area nuovo gruppo a ciclo combinato, inclusa nel sedime della centrale EP Produzione di Tavazzano con Villavesco e Montanaso Lombardo (LO)

Preso atto e ritenuto di far salvo tutto quanto già approvato e autorizzato con i decreti dd.d.u.o. n. 7318/2003, n. 2283/2004, n. 8433/2004, n. 5872/2009, d.d.s. n. 777/2019, d.d.s. 6419/2020, n. 4045/2021 relativi al procedimento di bonifica di competenza regionale in corso per l'area della Centrale ubicata nei comuni di Tavazzano con Villavesco e Montanaso Lombardo;

Preso atto che, con nota prot. 157-2021-81-7 del 7 maggio 2021 (acquisita al protocollo regionale con n.T1.2021.43528 del 10 maggio 2021) con la quale EP Produzione ha trasmesso il report delle indagini integrative realizzate in ottemperanza al sopra citato decreto d.d.s. n. 4045/2021;

Preso atto, altresì, che con nota prot. arpa_mi.2021.0108101 del 7 luglio 2021 (acquisita al protocollo regionale n.T1.2021.60490) ARPA Lombardia-Dipartimento di Lodi ha trasmesso la relazione tecnica di valutazione dell'integrazione della caratterizzazione approvata con decreto regionale n. 4045/2021, in cui si evidenzia per i suoli, la conformità alle CSC normative per i siti a destinazione commerciale/industriale;

Dato atto che la società EP Produzione s.p.a., con nota del 8 luglio 2021 (prot. Reg. n. T1.2021.60800 del 8 luglio 2021) ha trasmesso l'istanza di riperimetrazione, svincolo e restituzione agli usi legittimi dei terreni, relativa alla porzione di area «Nuovo Gruppo a Ciclo Combinato», inclusa nel perimetro del sito oggetto di procedimento regionale della Centrale di Tavazzano con Villavesco;

Visto che Regione Lombardia, quale amministrazione procedente, con nota del 9 luglio 2021, prot. n.T1.2021.61325, ha richiesto a Comuni ed Enti di controllo di formulare eventuali osservazioni e/o prescrizioni relative all'istanza trasmessa da EP Produzione;

Preso atto che la Provincia di Lodi, con nota prot. n. 23251 del 23 luglio 2021 (acquisita al protocollo regionale con n. T1.2021.65627 del 23 luglio 2021) ha formulato alcune osservazioni all'istanza presentata (Allegato 2);

Dato atto che, con successiva nota del 29 luglio 2021 EP Produzione ha trasmesso la planimetria aggiornata delle aree per le quali è richiesto lo svincolo, come riportate in allegato 1 al presente atto;

Ritenuto per quanto sopra, di procedere alla riperimetrazione della Centrale EP Produzione, ubicata nei comuni di Montanaso Lombardo e Tavazzano con Villavesco, oggetto di procedimento di bonifica di competenza di Regione Lombardia, procedendo all'esclusione, per la matrice suolo e sottosuolo, della porzione di area del nuovo Gruppo a ciclo combinato, come individuate nell'Allegato 1, stante l'assenza di contaminazione in concentrazioni superiori ai limiti normativi di riferimento nei suoli a destinazione d'uso industriale/commerciale, accertata in fase di caratterizzazione delle aree;

Vista la l.r. 7 luglio 2008, n. 20 «Testo Unico delle leggi regionali in materia di organizzazione e personale», nonché i provvedimenti organizzativi della XI legislatura;

Dato atto che il presente provvedimento rientra tra le competenze della Struttura

Bonifiche individuate dalla d.g.r. XI/1631 del 15 Maggio 2019;

Di attestare che il presente atto non è soggetto agli obblighi di pubblicazione di cui agli artt. 26 e 27 del d.lgs. 33/2013.

DECRETA

1. Di procedere, per la Centrale elettrica EP Produzione s.p.a. di Montanaso Lombardo e Tavazzano con Villavesco, alla riperimetrazione del sito da bonificare di interesse regionale per la matrice suolo e sottosuolo, procedendo all'esclusione, della porzione di area interessata dalla realizzazione del nuovo Gruppo a ciclo combinato, come individuate nell'Allegato 1 (parte integrante del presente atto), stante l'assenza di contaminazione in concentrazioni superiori alle CSC per i suoli a uso commerciale/industriale;

2. di confermare, per la matrice acque sotterranee, che l'intero sedime della Centrale EP Produzione s.p.a. è oggetto di procedimento di bonifica di competenza regionale ai sensi del d.lgs. 152/2006;

3.di far salvo tutto quanto già approvato e autorizzato con i decreti dd.d.u.o. n. 7318/2003, n. 2283/2004, n. 8433/2004, n. 5872/2009, d.d.s. n. 777/2019, d.d.s. n. 6419/2020, d.d.s. n. 4045/2021 relativi al procedimento di bonifica di competenza regionale in corso per l'area della Centrale EP Produzione ubicata nei comuni di Tavazzano con Villavesco e Montanaso Lombardo;

4. di richiedere alla società EP Produzione s.p.a. di fornire riscontro alle osservazioni formulate dalla Provincia di Lodi con propria nota prot. n. 23251 del 23 luglio 2021 (acquisita al protocollo regionale con n.T1.2021.65627 del 23 luglio 2021), allegato 2 quale parte integrante del presente atto;

5. di trasmette il presente atto a EP Produzione s.p.a., alla Provincia di Lodi, ad ARPA Lombardia - Dipartimento di Lodi, ad ATS Città Metropolitana di Milano - Sede di Lodi, ai comuni di Tavazzano con Villavesco e Montanaso Lombardo;

6. di comunicare che gli atti inerenti il procedimento sono depositati presso la Struttura Bonifiche della Direzione Generale Ambiente e Clima accessibili da parte di chiunque vi abbia interesse secondo le modalità e i limiti previsti dalle vigenti norme in materia di accesso ai documenti amministrativi;

7. di disporre la pubblicazione del presente atto sul Bollettino Ufficiale della Regione Lombardia e sul sito internet di Regione Lombardia, ad accezione degli Allegati;

8. di dare atto, ai sensi dell'art. 3, legge 7 agosto 1990, n. 241, che contro il presente provvedimento, potrà essere presentato ricorso giurisdizionale al Tribunale Amministrativo Regionale, entro 60 (sessanta) giorni dalla data di comunicazione dello stesso, ovvero ricorso straordinario al Presidente della Repubblica entro 120 (centoventi) giorni dalla predetta data;

9. di attestare che il presente atto non è soggetto agli obblighi di pubblicazione di cui agli artt. 26 e 27 del d.lgs. 33/2013.

Il dirigente
Massimo Leoni

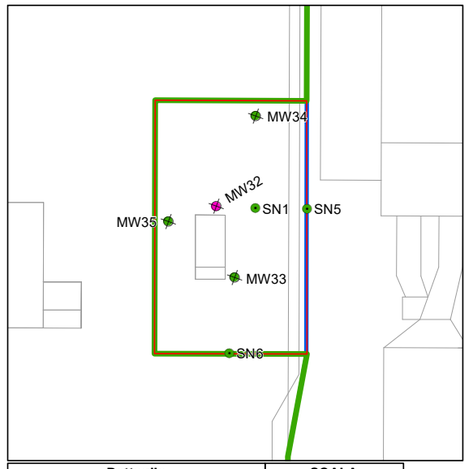

Dettaglio	SCALA
Area Vasca Acque Oleose	1:750

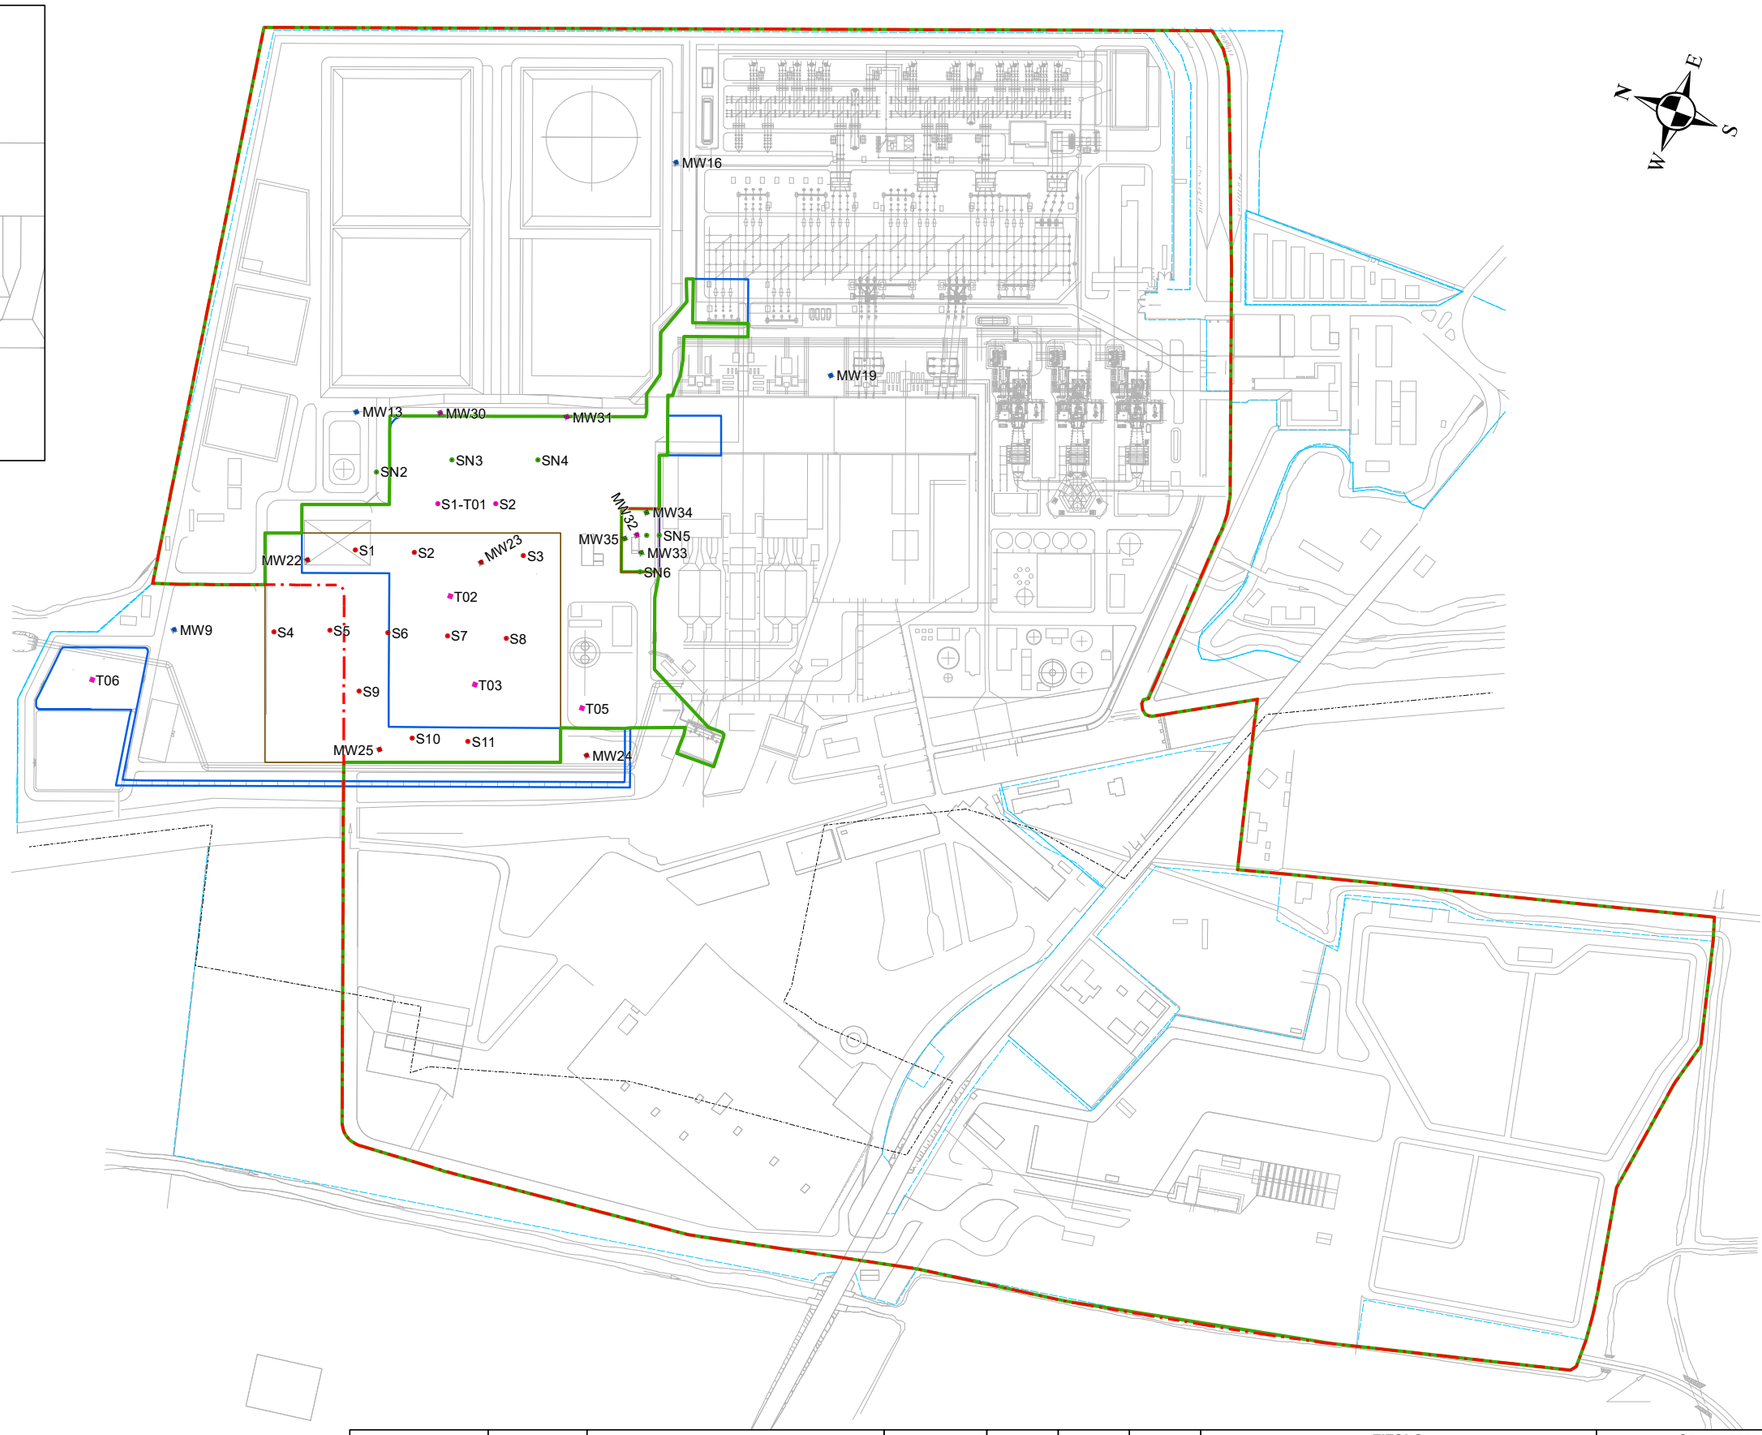

Legenda

Punti indagine

- Piezometro 2003
- Piezometro 2008
- Piezometro Luglio 2020
- Piezometro Aprile 2021
- Sondaggio 2008
- Sondaggio 2020
- Trincea 2020
- Sondaggio Aprile 2021
- Area Ex Gruppo 9 - Indagini 2008-2009
- Area oggetto di indagini - Luglio 2020
- Area non oggetto di richiesta di svincolo
- Area oggetto di richiesta di svincolo
- SIR Vigente
- Confine Intercomunale
- Confine Proprietà

0 50 100 200 300 400 Metri

PRODUZIONE

INDICE REV.	DESCRIZIONE/REVISIONE	DATA	Elaborato	Verificato	Approvato
01	Errata Corrige	28 - 07 - 2021	A.G.	A.G.	A.D.
00	Prima emissione	22 - 06 - 2021	A.G.	A.G.	A.D.

TITOLO

Figura n. 1

Aree oggetto di indagini (2008-2021)

FUNZIONE EMITTENTE	SCALA
HSE, Asset Manag. and Permitting	1:3.000

Commessa	
TZ-New	
Sito	
Centrale di Tavazzano e Montanaso	
Indice di Revisione	
01	
Formato	A2

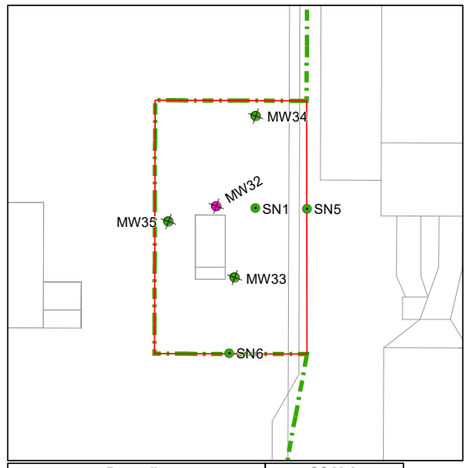

Dettaglio	SCALA
Area Vasca Acque Oleose	1:750

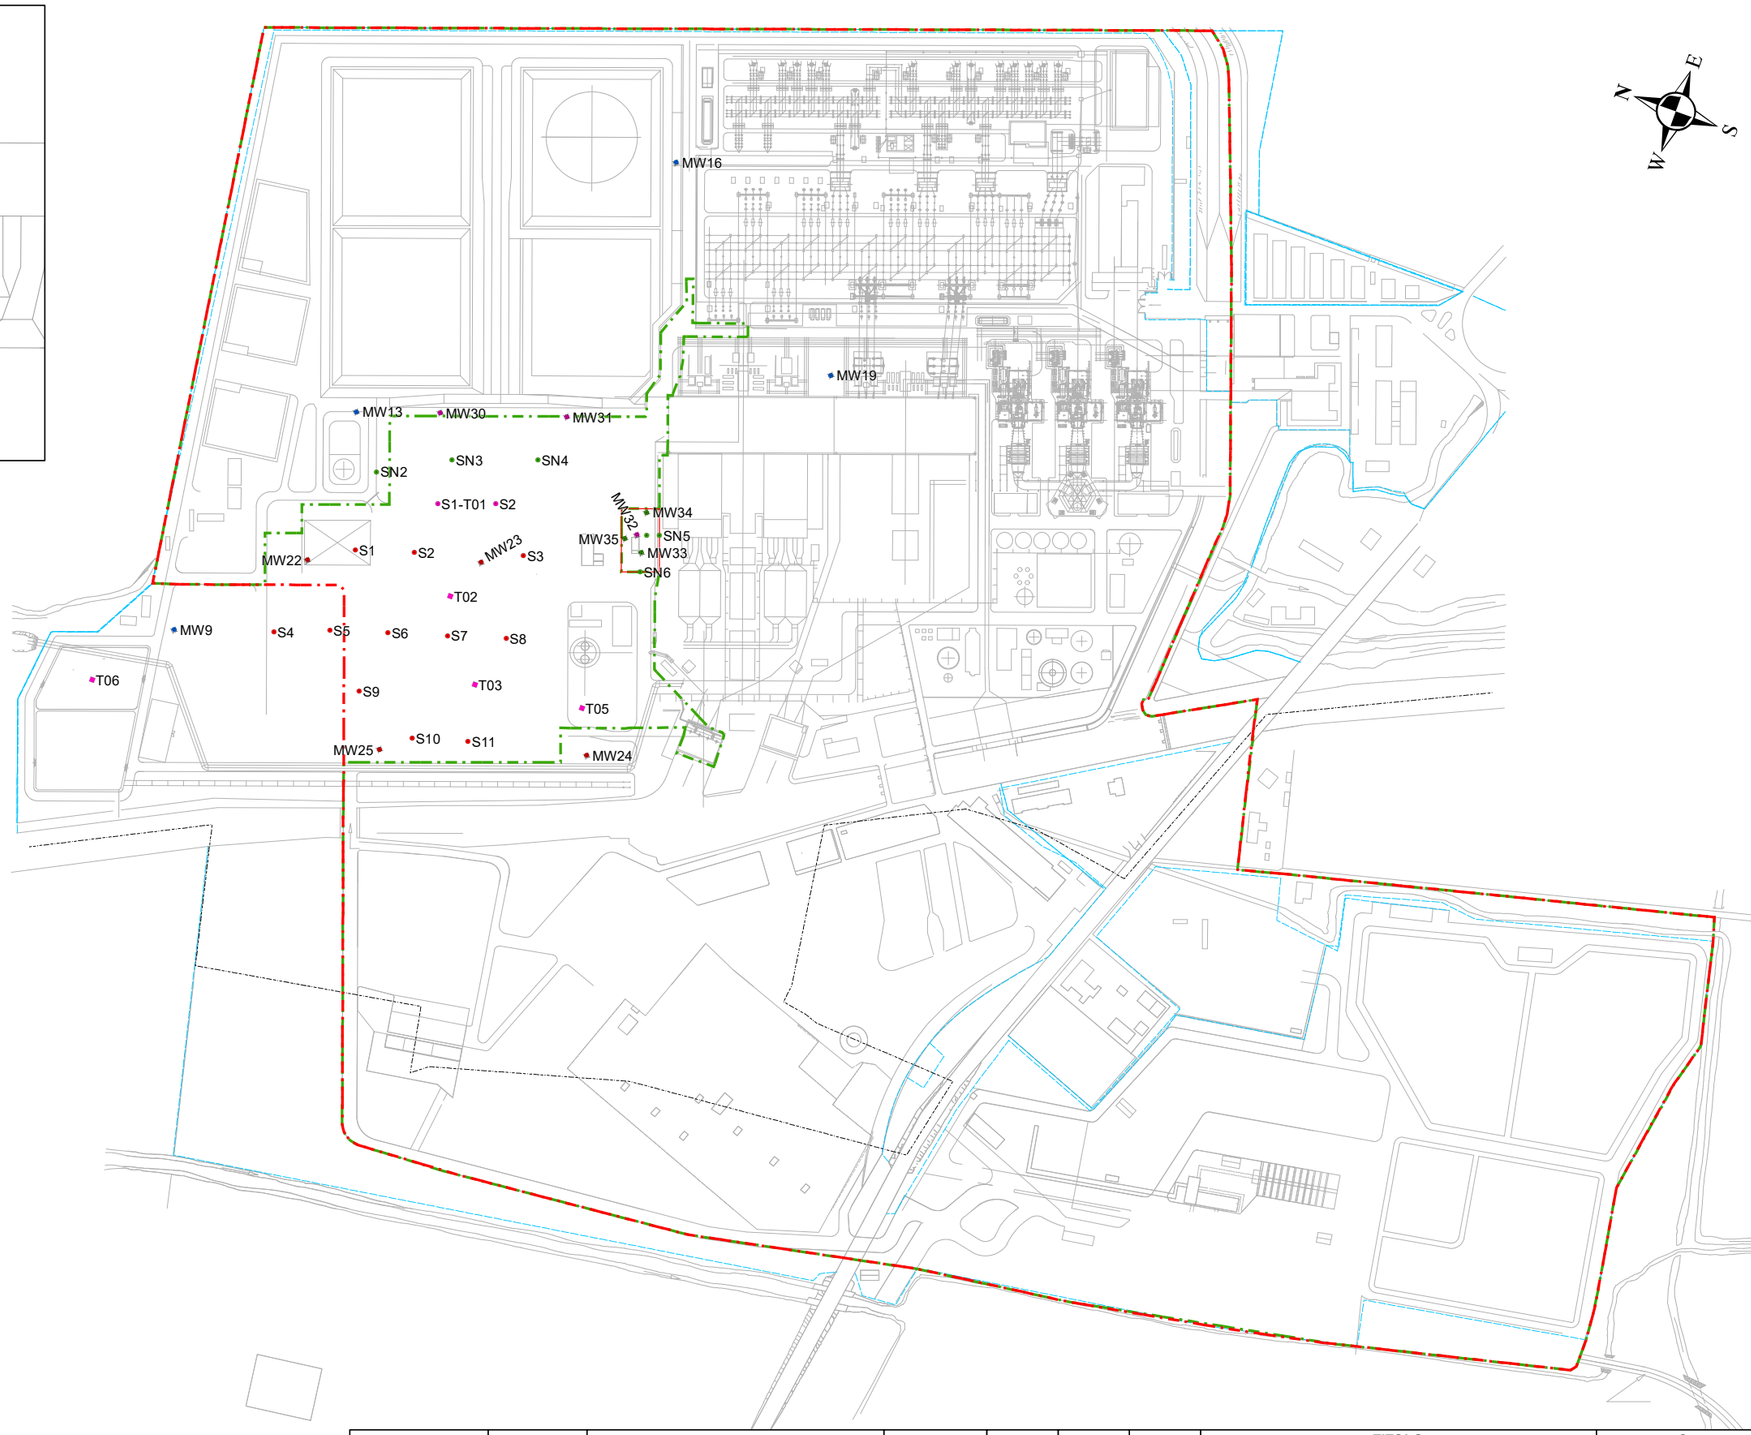

Legenda

Punti indagine

- Piezometro 2003
- Piezometro 2008
- Piezometro Luglio 2020
- Piezometro Aprile 2021
- Sondaggio 2008
- Sondaggio 2020
- Trincea 2020
- Sondaggio Aprile 2021
- Area non oggetto di richiesta di svincolo
- Proposta di Riperimetrazione SIR
- SIR Vigente
- Confine Intercomunale
- Confine Proprietà

0 50 100 200 300 400 Metri

PRODUZIONE

INDICE REV.	DESCRIZIONE/REVISIONE	DATA	Elaborato	Verificato	Approvato
01	Errata Corrige	28 - 07 - 2021	A.G.	A.G.	A.D.
00	Prima emissione	22 - 06 - 2021	A.G.	A.G.	A.D.

TITOLO		Commessa
Figura n. 2	Proposta riperimetrazione SIR	TZ-New
		Sito: Centrale di Tavazzano e Montanaso
FUNZIONE EMITTENTE	SCALA	Indice di Revisione
HSE, Asset Manag. and Permitting	1:3.000	01
		Formato: A2

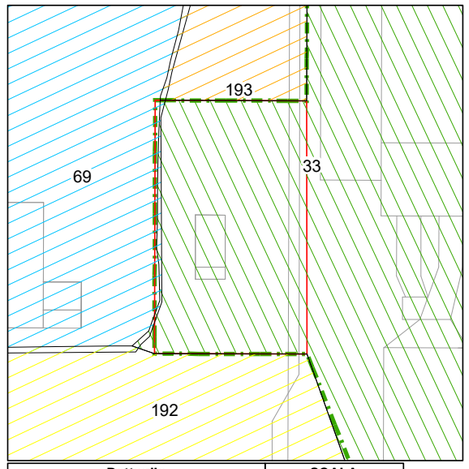

Dettaglio	SCALA
Area Vasca Acque Oleose	1:750

Legenda

- Area non oggetto di richiesta di svincolo
- Proposta di Riperimetrazione SIR
- SIR Vigente
- Particella

Particella

- 25
- 69
- 33
- 192
- 193
- 194

0 50 100 200 300 400 Metri

INDICE REV.	DESCRIZIONE/REVISIONE	DATA	Elaborato	Verificato	Approvato
01	Aggiornamento Mappali e Perimetro SIR	28 - 07 - 2021	A.G.	A.G.	A.D.
00	Prima emissione	06 - 07 - 2021	A.G.	A.G.	A.D.

PRODUZIONE

TITOLO		Commessa
Figura n. 3	Mappa catastale	TZ-New
		Sito
		Centrale di Tavazzano e Montanaso
FUNZIONE EMITTENTE	SCALA	Indice di Revisione
HSE, Asset Manag. and Permitting	1:3.000	01
		Formato A2

EP Produzione S.p.A.
Prot N. 0000520-2021-88-23 A del 23/07/2021

PROVINCIA DI LODI

Area 1
U.O. 4 – Sistemi verdi - Servizi a Rete - Tutela e valorizzazione dell'ambiente - Pianificazione territoriale provinciale - Protezione civile

Provincia di Lodi Via Fanfulla, 14 – 26900 Lodi
C.F. 92514470159
tel. 0371.442.1 fax. 0371.416027
pec: provincia.lodi@pec.regione.lombardia.it

N. prot. , class. 9.5.4/356

Allegati n.=

Lodi,

Spett.le

Regione Lombardia
D.G. Ambiente e Clima
Struttura Economia circolare, usi della materia e bonifiche
U.O. Bonifiche
Piazza Città di Lombardia, 1
20124 Milano
pec: ambiente_clima@pec.regione.lombardia.it

e p.c. Spett.li

EP Produzione S.p.A.
Centrale termoelettrica di Tavazzano-Montanaso
Via Emilia, 12/A
26836 Montanaso Lombardo (LO)
pec: epproduzione@pec.it

ARPA Lombardia
Dipartimento di Pavia e Lodi
U.O. Bonifiche e Attività Estrattive
Via San Francesco, 13
26900 Lodi
pec: dipartimentolodi.arpa@pec.regione.lombardia.it

ATS Milano Città Metropolitana
Dipartimento di Igiene e Prevenzione Sanitaria
U.O.C. Salute e Ambiente
Via Statuto, 5
20121 Milano
pec: dipartimentoprevenzione@pec.ats-milano.it

Comune di Montanaso Lombardo
Via Garibaldi, 28
26836 Montanaso Lombardo (LO)
pec: comune.montanasolombardo@pec.regione.lombardia.it

Comune di Tavazzano con Villavesco
Piazzale 24 Novembre, 1
26838 Tavazzano con Villavesco (LO)
pec: tavazzano@cert.elaus2002.net

PROVINCIA DI LODI
Protocollo Partenza N. 23251/2021 del 23-07-2021
Doc. Principale - Copia Del Documento Firmato Digitalmente

Oggetto: **EP Produzione S.p.A. – Centrale termoelettrica di Tavazzano-Montanaso, sita in Montanaso Lombardo (LO), Via Emilia 12/A.**
Osservazioni in merito alla richiesta di riperimetrazione del sito di interesse regionale ai sensi della Parte Quarta, Titolo V, del D.Lgs. 152/06.

In riferimento alla Vostra prot. n° 61325 del 09/07/21 (prot. Provincia di Lodi n° 21934/21), si formulano le seguenti osservazioni relativamente a quanto in oggetto.

Premesso che non risulta che la procedura di riperimetrazione di un sito da bonificare sia

codificata normativamente, né oggetto di specifiche linee guida tecniche, si ritiene che il principio base cui fare riferimento debba essere quello di consentire lo stralcio solo delle porzioni direttamente interessate da indagini in contraddittorio che ne abbiano escluso la contaminazione o, comunque, per le quali siano state preventivamente valutate e ritenute rappresentative indagini effettuate in un intorno significativo. In altre parole che - come peraltro avvenuto in occasione della riperimetrazione del sito in oggetto effettuata con D.D.U.O. 5872/09 - le porzioni da stralciare debbano essere ricomprese nel perimetro delle aree indagate, così come rappresentato negli elaborati del piano di caratterizzazione approvato ed a prescindere dall'individuazione catastale delle stesse (preferibilmente, ma non necessariamente, coincidenti con interi mappali).

Nel caso specifico, dall'esame degli elaborati grafici si rilevano alcuni disallineamenti, potenzialmente anche solo per motivi grafici, tra il perimetro delle aree oggetto di caratterizzazione indicato nel piano approvato con D.D.S. 6419/20 e quello indicato come "Area oggetto d'indagini" nell'istanza di riperimetrazione, in particolare nei settori sud-orientale (zona trasformatori Gruppo 8) e occidentale (aree comprese tra Ex Gruppo 9 e Canale Muzza; opera di presa Gruppi 7-8), che si ritiene debbano essere opportunamente verificati e giustificati.

Pare inoltre non esservi piena corrispondenza tra le aree di cui sopra ed i mappali catastali di cui viene richiesto lo stralcio dal sito, per quanto, stante la differente base cartografica e non essendo stato riportato in Figura n. 3 il confine dell'area oggetto di riperimetrazione, non sia possibile effettuare una verifica puntuale. Ciò risulta evidente, in particolare, per il mappale provvisorio "25_AAA", condizione che mette in evidenza una possibile errata perimetrazione del SIR originario che si ritiene debba essere verificata ed eventualmente aggiornata (a tal proposito, si coglie l'occasione per chiedere di poter ricevere lo shapefile del perimetro del SIR georeferenziato nel sistema di riferimento WGS84/UTM Zona 32N - EPSG 32632, affinché lo stesso risulti compatibile con lo standard adottato sul territorio regionale).

Prendendo atto infine della validazione dei risultati della caratterizzazione integrativa di cui alla nota di ARPA Lombardia prot. n° 108101 del 07/07/21 e richiamando il verbale del sopralluogo del 01/04/21 (allegato in copia alla nota di EP Produzione S.p.A. prot. n° 0000108-2021-81-7 P del 06/04/21 - prot. Provincia di Lodi n° 11271/21), si ritiene che, quale presupposto dell'eventuale riperimetrazione del sito, il Proponente debba integrare la documentazione fornita con nota prot n° 0000192-2021-81-7 P del 28/05/21 (prot. Provincia di Lodi n° 17727/21) in merito ai lavori di demolizione della "tettoia stazione pompaggio combustibili", fornendo indicazioni più precise relativamente a:

- cronologia delle attività;
- provenienza, anche in termini di ubicazione areale, dei rifiuti in cumulo con evidenze organolettiche di contaminazione da idrocarburi descritti nel verbale di sopralluogo (codice EER 170904) e di quelli di cui al codice 170903* elencati nella relazione descrittiva redatta dalla Soc. DESPE S.p.A.;
- analisi di caratterizzazione/classificazione dei rifiuti di cui sopra e relativi formulari di identificazione;
- ubicazione dei serbatoi di cui alla nota di EP Produzione S.p.A. prot. n° 0000240-2020-81-7 P del 13/07/20 (allegata al prot. n° 0000108-2021-81-7 sopra richiamato, ma senza l'annessa planimetria) ed aggiornamenti sullo stato degli stessi, con particolare riferimento a quelli eventualmente ricadenti nelle aree oggetto di riperimetrazione.

Distinti saluti.

IL DIRIGENTE DELL'AREA 1

Ing. Alessandro Farnè

Documento informatico sottoscritto con firma digitale (art. 24 del D.Lgs. 07/03/2005, n° 82)

Referente della pratica:
Dott. Gianluca Villani
tel. 0371.442234 fax: 0371.416027
e-mail: gianluca.villani@provincia.lodi.it

PROVINCIA DI LODI
Protocollo Partenza N. 23251/2021 del 23-07-2021
Doc. Principale - Copia Del Documento Firmato Digitalmente