

D.G. Infrastrutture, trasporti e mobilità sostenibile

D.d.u.o. 20 marzo 2023 - n. 4137

Approvazione in linea tecnica ed economica del progetto definitivo «Secondo lotto della ciclovía turistica del Lago di Garda» - CUP G81B22001830006. Adempimenti conseguenti agli esiti della conferenza dei servizi sul progetto definitivo

IL DIRIGENTE DELLA UNITÀ ORGANIZZATIVA
INFRASTRUTTURE VIARIE E OPERE PUBBLICHE

Visti:

- gli artt. 14 e seguenti della L. n. 241 del 1990 e ss.mm.ii., nonché l'art. 13, comma 1, lett. a) del d.l. n. 76 del 2020, convertito, con modificazioni, in l. n. 120 del 2020 e ulteriormente modificato dalla l. n. 108 del 2021, che recano le disposizioni in materia di svolgimento della conferenza di servizi, ivi comprese le sue forme semplificate;
- il d.p.r. n. 327 del 2001, Testo Unico in materia di espropriazioni di pubblica utilità;
- l'art. 19 della l.r. n. 9 del 2001, volto a disciplinare le procedure di concertazione dei progetti infrastrutturali d'interesse regionale;
- la l.r. n. 1 del 2012 recante disposizioni di riordino normativo in materia di procedimento amministrativo;

Richiamati:

- la d.g.r. n. X/1657 del 2014 che ha approvato il Piano Regionale per la Mobilità Ciclistica;
- l'art. 1, comma 640 della L. n. 208 del 2015 e ss.mm.ii. con cui è stata autorizzata la spesa per la progettazione e la realizzazione di un sistema nazionale di ciclovie turistiche, con priorità, tra le altre, per la ciclovía turistica del lago di Garda;
- il d.m. n. 517 del 29 novembre 2018 adottato di concerto dal Ministero delle infrastrutture e dei trasporti, dal Ministero dei beni e delle attività culturali e dal Ministero delle politiche agricole alimentari forestali e del turismo, con cui sono state previste le modalità di realizzazione e finanziamento delle ciclovie turistiche nazionali, tra cui la ciclovía turistica del lago di Garda;
- il d.m. n. 4 del 12 gennaio 2022 adottato di concerto dal Ministero delle infrastrutture e mobilità sostenibili, dal Ministero della cultura e dal Ministero del Turismo con cui sono state assegnate ulteriori risorse per la realizzazione della ciclovía turistica del lago di Garda, per un totale di 30.000.000,00 euro, di cui 12.539.913,00 euro assegnati a Regione Lombardia da destinare ad un ulteriore lotto funzionale (secondo lotto);
- il d.m. 23 agosto 2022 adottato di concerto dal Ministero delle infrastrutture e mobilità sostenibili e dal Ministero dell'economia e delle finanze con cui è stato approvato il Piano Generale della Mobilità Ciclistica 2022-2024;

Richiamati altresì:

- il Protocollo di Intesa tra il Ministero delle Infrastrutture e dei Trasporti, la Provincia autonoma di Trento, Regione Lombardia e Regione Veneto per la progettazione e la realizzazione della «Ciclovía del Garda» approvato con d.g.r. n. XI/1578 del 19 aprile 2019 e successivamente sottoscritto in data 24 aprile 2019;
- l'Accordo di collaborazione tra la Provincia autonoma di Trento, Regione Lombardia e Regione Veneto che disciplina le modalità di finanziamento, la progettazione e la realizzazione della ciclovía in oggetto, approvato con d.g.r. n. XI/2572 del 2 dicembre 2019 e sottoscritto in data 27 febbraio 2020;
- la d.g.r. n. XI/6037 del 1 marzo 2022 «Integrazione e modifiche al prospetto di raccordo 2022 - 2024 per le attività di Aria s.p.a. - Ciclovía nazionale del Garda» con cui, tra l'altro, è stato modificato il «Prospetto di raccordo 2022-2024 - ARIA s.p.a.» approvato con la d.g.r. n. XI/5800 del 29 dicembre 2021, con la modifica della descrizione dell'attività «Ciclovía nazionale del Garda - Progettazione e realizzazione della tratta lombarda» in «Ciclovía nazionale del Garda - Progettazione e realizzazione del secondo lotto lombardo»;

Considerato che con d.d.u.o. n. 4952 del 12 aprile 2022, il dirigente dell'Unità Organizzativa Infrastrutture viarie e opere pubbliche attribuiva ad Aria s.p.a. «l'incarico [...] per la progettazione esecutiva, con gli elementi previsti per il progetto definitivo, e

la realizzazione del secondo lotto della ciclovía turistica nazionale del Garda» e con cui sono stati assunti i necessari impegni di spesa;

Preso atto che ARIA s.p.a. al fine della successiva indizione della Conferenza dei Servizi ai sensi dell'art. 14, comma 2 della l. n. 241 del 1990 e ss.mm.ii. e dell'art. 19, comma 7 della l.r. n. 9 del 2001:

- con nota del 12 gennaio 2023, acquisita in pari data al prot. reg. n. S1.2023.0000604, ARIA s.p.a. ha trasmesso gli elaborati costituenti il progetto definitivo del secondo lotto della ciclovía turistica del lago di Garda, richiedendo l'indizione della Conferenza dei servizi;
- con nota del 12 gennaio, acquisita in pari data al prot. reg. n. S1.2023.0000607 ha trasmesso, a integrazione della nota citata, gli elaborati economici del progetto definitivo in oggetto, tra cui il Quadro Economico che prevede un importo totale di € 18.239.913,00;

Dato atto che, ai sensi degli artt. 7 e 8 della l. n. 241 del 1990 e ss.mm.ii. e dell'art. 19 della l.r. n. 9 del 2001:

- Regione Lombardia, in data 13 gennaio 2023, tramite la piattaforma istituzionale Procedimenti e tramite la comunicazione prot. reg. n. S1.2023.0000713 del 13 gennaio 2023, ha avviato il procedimento per l'approvazione del progetto definitivo con indizione di Conferenza dei Servizi decisoria, da effettuarsi in forma semplificata e in modalità asincrona, con modalità e termini degli artt. 14 bis comma 2 e dell'art. 13, comma 1 lett. a) del d.l. n. 76 del 2020, convertito in l. n. 120 del 2020 e ss.mm.ii.;
- l'atto di indizione della Conferenza dei Servizi costituisce a tutti gli effetti anche atto di avvio del procedimento finalizzato all'apposizione del vincolo preordinato all'esproprio di cui al d.p.r. n. 327 del 2001;
- l'avviso di avvio del procedimento è stato pubblicato presso l'Albo Pretorio del Comune di Toscolano Maderno dal 13 gennaio 2023 al 1 febbraio 2023, dal Comune di Gardone Riviera dal 13 gennaio 2023 al 2 febbraio 2023, dal Comune di Salò dal 3 febbraio 2023 al 23 febbraio 2023, dal Comune di Moniga del Garda dal 13 gennaio 2023 al 2 febbraio 2023, dal Comune di Padenghe sul Garda dal 13 gennaio 2023 al 2 febbraio 2023 e dal Comune di Manerba del Garda dal 24 febbraio 2023 al 16 marzo 2023, nonché sul sito internet di Regione Lombardia dal 13 gennaio 2023 per i successivi trenta giorni e su un quotidiano a diffusione nazionale e locale, nello specifico Milano Finanza e La Notizia;
- il termine perentorio entro il quale le Amministrazioni ed i gestori di beni e servizi pubblici coinvolti dovevano rendere le proprie determinazioni relative alla decisione oggetto della Conferenza è stato stabilito nel 14 marzo 2023 ed il termine per l'adozione motivata di conclusione della Conferenza è stato stabilito al 20 marzo 2023;

Dato inoltre atto che:

- con nota del 13 gennaio 2023 prot. reg. n. S1.2023.0000718 del dirigente dell'Unità Organizzativa Infrastrutture viarie e opere pubbliche è stata richiesta l'attivazione del Gruppo di Lavoro interdirezionale, integrato anche da ARPA Lombardia e ATS Brescia, costituito con Decreto n. 13948 del 19 ottobre 2021 del Direttore Generale Infrastrutture, Trasporti e Mobilità sostenibile;
- allo scadere del termine utile stabilito in 10 giorni per la presentazione di integrazioni, non sono pervenute richieste di integrazione;
- nel corso dello svolgimento della Conferenza, sono pervenute le seguenti richieste di chiarimenti:
 - Comune di Salò, acquisita al prot. reg. n. S1.2023.0001930 del 23 gennaio 2023;
 - SNAM Rete e Gas s.p.a. - centro di Brescia, nota acquisita al prot. reg. n. S1.2023.0001943 del 24 gennaio 2023;
- alle richieste di chiarimento citate, si è dato riscontro rispettivamente con le note del 28 febbraio 2023, prot. reg. n. S1.2023.0004815 e del 16 febbraio 2023 prot. reg. n. S1.2023.0004094;
- nel corso dello svolgimento della conferenza, sono inoltre pervenute le seguenti osservazioni da parte di soggetti privati, di cui si dà illustrazione sintetica, e a cui si darà riscontro a conclusione del procedimento:
 - Grand Hotel Fasano & Villa Principe, nota del 23 gennaio 2023, acquisita in pari data al prot. reg. n. S1.2023.0001748,

Serie Ordinaria n. 13 - Lunedì 27 marzo 2023

- in cui si esprimono considerazioni circa l'inopportunità dell'intervento;
- MONICA S.N.C. e residenti del «Residence del Parco», nota del 30 gennaio 2023, acquisita in pari data al prot. reg. n. S1.2023.0002650, con cui i residenti esprimono la loro contrarietà al passaggio della ciclovia in prossimità della loro proprietà;
 - Arch. Luisa Copeta, nota del 31 gennaio 2023, acquisita al prot. reg. n. S1.2023.0002876 in data 1 febbraio 2023, in cui esprime considerazioni critiche circa l'opportunità dell'intervento;
 - Villa Paradiso s.r.l., nota del 8 febbraio 2023, acquisita al prot. reg. n. S1.2023.0003615 in data 10 febbraio 2023, di richiesta di modifiche al tracciato;
 - Consorzio alberghi Riviera del Garda, nota del 10 febbraio 2023 acquisita in pari data al prot. reg. n. S1.2023.0003716, con indicazione dei punti critici e richiesta di modifica del tracciato della ciclovia;
 - Immobiliare Fasano Lago s.r.l., nota del 10 febbraio 2023, acquisita al prot. reg. n. S1.2023.0003776 del 13 febbraio 2023, di richiesta di modifica del tracciato;
 - Arch. Fabrizio Derelli per il Condominio «Villa delle Rose», nota del 10 febbraio 2023, acquisita al prot. reg. n. S1.2023.0003782 del 13 febbraio 2023, con richiesta di modifica del tracciato;
 - AVATAR S.R.L., nota del 11 febbraio 2023, acquisita al prot. reg. n. S1.2023.0003784 del 13 febbraio 2023, con richiesta di modifica del tracciato e allegata petizione popolare;
 - Camilla Rossi e Giacomo Arrighini, Consiglieri del gruppo «Gargnano per passione», nota del 12 febbraio, acquisita al prot. reg. n. S1.2023.0003789 del 13 febbraio 2023, in cui si esprime una valutazione complessiva sul progetto;
 - Arch. Rossana Bettinelli, Presidente della Sezione di Brescia di Italia Nostra, dr. Paolo Bonsignori, Presidente Circolo Legambiente per il Garda e dr. Emilio Crosato, Presidente Comitato Promotore Parco Colline Moreniche del Garda, per conto di associazioni locali del lago di Garda, con nota del 13 febbraio 2023, acquisita al prot. reg. n. S1.2023.0003864 del 14 febbraio, in cui si condividono le posizioni espresse dalla petizione popolare citata;
 - in data 11 febbraio 2023 è stata presentata dall'avv. Fiorenzo Bertuzzi, per conto del sig. Danilo Bejetti, memoria ai sensi degli artt. 9 e 10, comma 1 lett. b) della l. n. 241 del 1990 acquisita al prot. reg. n. S1.2023.0003786 del 13 febbraio 2023 e trasmessa alle Amministrazioni e agli Enti partecipanti alla Conferenza con nota del 17 febbraio 2023, prot. reg. n. S1.2023.0004170, per acquisire le relative valutazioni;
 - a seguito della pubblicazione dell'avviso di avvio del procedimento di Conferenza dei Servizi e della pubblicazione dell'avviso di avvio del procedimento finalizzato all'apposizione del vincolo preordinato all'esproprio e alla pubblica utilità, sono pervenute le seguenti osservazioni da parte dei soggetti privati interessati agli espropri, a cui il responsabile per il procedimento espropriativo ha dato riscontro con le note indicate:
 - dott. Andrea Tabbarin per Luigia Medori, acquisita al prot. reg. n. S1.2023.0002525 del 30 gennaio 2023, riscontrata con nota prot. reg. n. S1.2023.0005173 del 7 marzo 2023;
 - Studio Zanoni Daniela & C. S.a.s., acquisita al prot. reg. n. S1.2023.0002716 del 30 gennaio 2023, riscontrata con nota prot. reg. n. S1.2023.0005125 del 6 marzo 2023;
 - ing. Roberto Boni per Marina Candiani, acquisita al prot. reg. n. S1.2023.0003231 del 6 febbraio 2023;
 - avv. Paola Bottini, acquisita al prot. reg. n. S1.2023.0003370 del 7 febbraio 2023, riscontrata con nota prot. reg. n. S1.2023.0005106 del 6 marzo 2023;
 - Stefano Papa e Erika Esposito, acquisita al prot. reg. n. S1.2023.0003654 del 10 febbraio 2023, riscontrata con nota prot. reg. n. S1.2023.0005172 del 7 marzo 2023;
 - avv. Stefano Nicolini per Gianluigi Antonelli, acquisita al prot. reg. n. S1.2023.0003779 del 13 febbraio 2023, riscontrata con nota prot. reg. n. S1.2023.0005124 del 6 marzo 2023;
 - Studio Tecnico Saramondi ing. Michele per Maddalena Manzini, acquisita al prot. reg. n. S1.2023.0003845 del 13 febbraio 2023, riscontrata con nota prot. reg. n. S1.2023.0005122 del 6 marzo 2023;
 - Studio Tecnico Saramondi ing. Michele per Pierluigi Beschi, acquisita al prot. reg. n. S1.2023.0003846 del 13 febbraio 2023, riscontrata con nota prot. reg. n. S1.2023.0005123 del 6 marzo 2023;
 - entro il termine del 14 marzo 2023 sono pervenute le seguenti determinazioni da parte delle Amministrazioni e dei gestori di beni e servizi pubblici coinvolti, che vengono allegare al presente provvedimento e per le quali, rimandando ai loro contenuti integrali per gli aspetti prescrittivi puntuali, si riporta di seguito una illustrazione sintetica:
 - Gruppo di Lavoro interdirezionale: parere del 14 marzo 2023 favorevole con osservazioni e prescrizioni da recepire nel Progetto esecutivo;
 - Regione Lombardia D.G. Agricoltura, Alimentazione e sistemi verdi, foreste, caccia e pesca - Brescia (nota acquisita al prot. reg. n. S1.2023.0003505 dell'8 febbraio 2023): parere favorevole con prescrizioni e raccomandazioni per le fasi esecutive;
 - Comune di Toscolano Maderno (nota acquisita al prot. reg. n. S1.2023.0004552 del 24 febbraio 2023): parere negativo eventualmente superabile a condizione dell'accoglimento delle correzioni alle criticità di progetto;
 - Comune di Moniga del Garda (nota acquisita al prot. reg. n. S1.2023.0004601 del 24 febbraio 2023): parere favorevole con osservazioni;
 - Comune di Manerba del Garda (nota acquisita al prot. reg. n. S1.2023.0004628 del 24 febbraio 2023): parere favorevole con prescrizioni;
 - Comune di Puegnago del Garda (nota acquisita al prot. reg. n. S1.2023.0004927 del 2 marzo 2023): parere favorevole con raccomandazione;
 - Comune di Padenghe sul Garda (nota acquisita al prot. reg. n. S1.2023.0005060 del 6 marzo 2023): parere favorevole che, verificata la conformità urbanistica, raccomanda di escludere l'intubamento del tratto di corso d'acqua interessato dal progetto;
 - ANAS s.p.a. (nota acquisita al prot. reg. n. S1.2023.0005082 del 6 marzo 2023): parere favorevole con raccomandazione;
 - Comunità Montana Alto Garda (nota acquisita al prot. reg. n. S1.2023.0005305 del 9 marzo 2023): parere favorevole con prescrizioni. Rilascia l'Autorizzazione paesaggistica ai sensi dell'art. 146 del d.lgs. n. 42 del 2004, per le opere ricadenti in Comune di Gardone Riviera in virtù di convenzione in essere e per effetto del d.d.g. 22 marzo 2018 - n. 4135 della D.G. Ambiente, energia e sviluppo sostenibile di Regione Lombardia;
 - TIM s.p.a. (nota acquisita al prot. reg. n. S1.2023.0005329 del 9 marzo 2023): nulla osta al progetto ed evidenzia la necessità di formalizzare con largo anticipo l'eventuale necessità di spostamento degli impianti telefonici;
 - Romeo Gas (nota acquisita al prot. reg. n. S1.2023.0005468 del 13 marzo 2023): nulla osta al progetto con prescrizioni per la fase di esecuzione dei lavori;
 - Comune di Salò (nota acquisita al prot. reg. n. S1.2023.0005481 del 13 marzo 2023): parere di dissenso al progetto indicando richieste di modifiche per il superamento del dissenso;
 - Autorità di bacino laghi Garda e Idro (nota acquisita al prot. reg. n. S1.2023.0005547 del 13 marzo 2023): parere favorevole con prescrizioni;
 - Soprintendenza Archeologia Belle Arti e Paesaggio per le province di Bergamo e Brescia (nota acquisita al prot. reg. n. S1.2023.0005602 del 14 marzo 2023): parere solo parzialmente favorevole con prescrizioni, inoltre dissenso per alcuni tratti specifici, tra cui il tratto di passerella nel Comune di Gardone Riviera;
 - Provincia di Brescia (nota acquisita al prot. reg. n. S1.2023.0005618 del 14 marzo 2023): parere di massima favorevole, con prescrizioni;
 - Regione Lombardia D.G. Territorio e Protezione Civile, Programmazione Territoriale e Paesistica, Paesaggio (nota acquisita al prot. reg. n. S1.2023.0005625 del 14 marzo 2023): ha comunicato che lo sviluppo della ciclovia interessa direttamente ambiti sottoposti a tutela ex d.lgs. n. 42 del 2004 e, pertanto, la competenza paesaggistica per le opere in oggetto è in capo alla Regione, ai sensi del comma 3, lett. a) art. 80 della l.r. n. 12 del 2005, in

quanto opera realizzata da un Ente del sistema regionale. Esprime parere favorevole per il tratto da Padenghe sul Garda a Salò e nel comune di Toscolano Maderno; con prescrizioni per il tratto in Gardone Riviera.

Dato atto che per i soggetti diversi da quelli indicati puntualmente al paragrafo precedente che non hanno trasmesso il proprio parere o determinazione entro i termini stabiliti, la mancata trasmissione del parere o determinazione equivale ad assenso senza condizioni, ai sensi dell'art. 14-bis comma 4 della l. n. 241 del 1990 e ss.mm.ii.;

Rilevato che i lavori della Conferenza di Servizi si sono svolti come da verbale conclusivo della Conferenza stessa del 20 marzo 2023, corredato dalla tabella di sintesi delle valutazioni e dalle determinazioni delle Amministrazioni invitate e degli Enti gestori di beni e servizi pubblici, che costituisce l'Allegato B;

Dato atto che il progetto definitivo in esame, tenuto conto dell'intervenuto stralcio, dalla sezione n. 22 del Comune di Gardone Riviera alla sezione n. 17 termine lotto in Comune di Toscolano Maderno, dovuto al dissenso espresso dalla Soprintendenza sul tratto nel Comune di Gardone Riviera, si compone degli elaborati progettuali di cui all'Allegato A «Elenco degli elaborati progettuali»;

Richiamato l'Allegato B «Verbale conclusivo dell'esito della Conferenza di Servizi e allegati», comprensivo delle determinazioni delle Amministrazioni e degli Enti gestori di beni e servizi pubblici, nonché della valutazione riguardo le determinazioni pervenute, formulata dall'Ufficio regionale competente;

Ritenuto di prendere atto dei contenuti dell'Allegato B e le indicazioni ivi contenute quali elementi da porre in capo ad ARIA s.p.a. per lo sviluppo della progettazione esecutiva e la realizzazione dell'intervento;

Ritenuto altresì, ai sensi dell'art. 19, comma 7 della l.r. n. 9 del 2001:

- di apporre il vincolo preordinato all'esproprio, in relazione alla specificità dell'intervento e del contesto, secondo quanto contenuto nell'elaborato Allegato C «Piano particellare di esproprio»;
- di dichiarare la pubblica utilità, sulle aree oggetto di occupazioni temporanee e permanenti individuate negli elaborati Allegato C «Piano particellare di esproprio», consentendo la realizzazione e l'esercizio di tutte le opere, prestazioni e attività previste nel progetto in argomento;
- di costituire variante agli strumenti urbanistici difformi secondo quanto indicato dal progetto definitivo «Secondo lotto prioritario della ciclovia turistica del lago di Garda», di cui all'Allegato A;

Considerato che l'intervento in oggetto, a seguito delle modifiche progettuali intervenute e dello stralcio del tratto dalla sezione n. 22 del Comune di Gardone Riviera alla sezione n. 17 termine lotto in Comune di Toscolano Maderno in sede di conferenza di Servizi, ha un costo complessivo pari a € 12.539.913,00, come confermato dalla comunicazione di ARIA del 17 marzo 2023, acquisita al prot. reg. n. S1.2023.0005859 del 20 marzo 2023 la cui copertura è garantita sul seguente capitolo di spesa 10.05.203.14583 come risultante dal decreto di impegno n. 4952 del 12 aprile 2022;

Dato atto che il presente provvedimento conclude il procedimento nei termini previsti dalla l. n. 241 del 1990, e nel rispetto dei termini di legge di cui al d.p.r. n. 327 del 2001 in materia di espropriazioni di pubblica utilità;

Richiamati i seguenti allegati che costituiscono parte integrante e sostanziale del presente decreto:

- Allegato A «Elenco degli elaborati progettuali»;
- Allegato B «Verbale conclusivo dell'esito della Conferenza di Servizi e allegati»;
- Allegato C «Piano particellare di esproprio»;

Visti la l.r. n. 20 del 2008 «Testo Unico delle leggi regionali in materia di organizzazione e personale» nonché i Provvedimenti Organizzativi della XI Legislatura;

DECRETA

1. di prendere atto, ai sensi dell'art. 14 bis, comma 5 e con gli effetti dell'art. 14 quater della l. n. 241 del 1990 e ss.mm.ii. e dell'art. 13 della l.r. n. 1 del 2012, dell'esito della Conferenza di Servizi sul progetto definitivo «Secondo lotto della ciclovia turistica del lago di Garda», di cui al verbale conclusivo e allegati (Allegato B);

2. di approvare in linea tecnica ed economica, con le indicazioni di cui al successivo punto 3, il progetto definitivo in esame, composto dagli elaborati progettuali di cui all'Allegato A, esclusivamente dal tratto 001 di Padenghe sul Garda al tratto 021 di Gardone Riviera, compreso l'attraversamento della SS 45 bis;

3. di vincolare lo sviluppo della progettazione esecutiva e la realizzazione dell'intervento, in capo ad ARIA s.p.a., in conformità e congruenza alle condizioni e prescrizioni espresse in sede di Conferenza di Servizi ai fini dell'assenso, secondo le indicazioni contenute nell'Allegato B;

4. di dare atto che non risulta necessario disporre di risorse finanziarie con il provvedimento di Giunta regionale di cui all'art. 19, comma 7, l.r. n. 9 del 2001, in quanto la copertura è assicurata interamente da risorse già impegnate come indicato nelle premesse;

5. di apporre, ai sensi dell'art. 19, comma 7 della l.r. n. 9 del 2001, il vincolo preordinato all'esproprio, in relazione alla specificità dell'intervento e del contesto, secondo quanto contenuto nell'elaborato Allegato C «Piano particellare di esproprio»;

6. di dichiarare, ai sensi dell'art. 19, comma 7 della l.r. n. 9 del 2001, la pubblica utilità sulle aree oggetto di occupazione temporanea e permanente, così come individuate nell'Allegato C «Piano particellare di esproprio», consentendo la realizzazione e l'esercizio di tutte le opere, prestazioni e attività previste nel progetto in argomento;

7. di stabilire che il presente decreto costituisce, ai sensi dell'art. 19, comma 7 della l.r. n. 9 del 2001, variante agli strumenti urbanistici difformi e sostituisce tutte le intese, i pareri, le concessioni, le autorizzazioni, i nulla osta e gli assensi, comunque denominati, consentendo la realizzazione e l'esercizio di tutte le opere, prestazioni e attività previste nel progetto;

8. di stabilire che i seguenti allegati costituiscono parte integrante e sostanziale del presente decreto:

- a) Allegato A «Elenco degli elaborati progettuali»;
- b) Allegato B «Verbale conclusivo dell'esito della Conferenza di Servizi e allegati»;
- c) Allegato C «Piano particellare di esproprio»;

9. di disporre la pubblicazione del presente provvedimento sul Bollettino Ufficiale della Regione, ad esclusione degli Allegati A e B che restano depositati agli atti presso gli uffici della Direzione Generale Infrastrutture, Trasporti e Mobilità Sostenibile e sulla piattaforma PROCED.m.NTI <https://www.procedimenti.servizirl.it/procedimenti>;

10. di disporre inoltre la pubblicazione del presente decreto sul sito istituzionale di Regione Lombardia;

11. di attestare che la spesa oggetto del presente provvedimento non rientra nell'ambito di applicazione degli artt. 26 e 27 del d.lgs. n. 33 del 2013;

12. di trasmettere il presente atto ad ARIA s.p.a.


Il dirigente
Carmine D'Angelo


_____ • _____


**APPROVAZIONE IN LINEA TECNICA ED ECONOMICA DEL PROGETTO DEFINITIVO
“SECONDO LOTTO DELLA CICLOVIA TURISTICA DEL LAGO DI GARDA” – CUP
G81B22001830006. ADEMPIMENTI CONSEGUENTI AGLI ESITI DELLA CONFERENZA DEI
SERVIZI SUL PROGETTO DEFINITIVO**

ALLEGATO C

PIANO PARTICELLARE DI ESPROPRIO

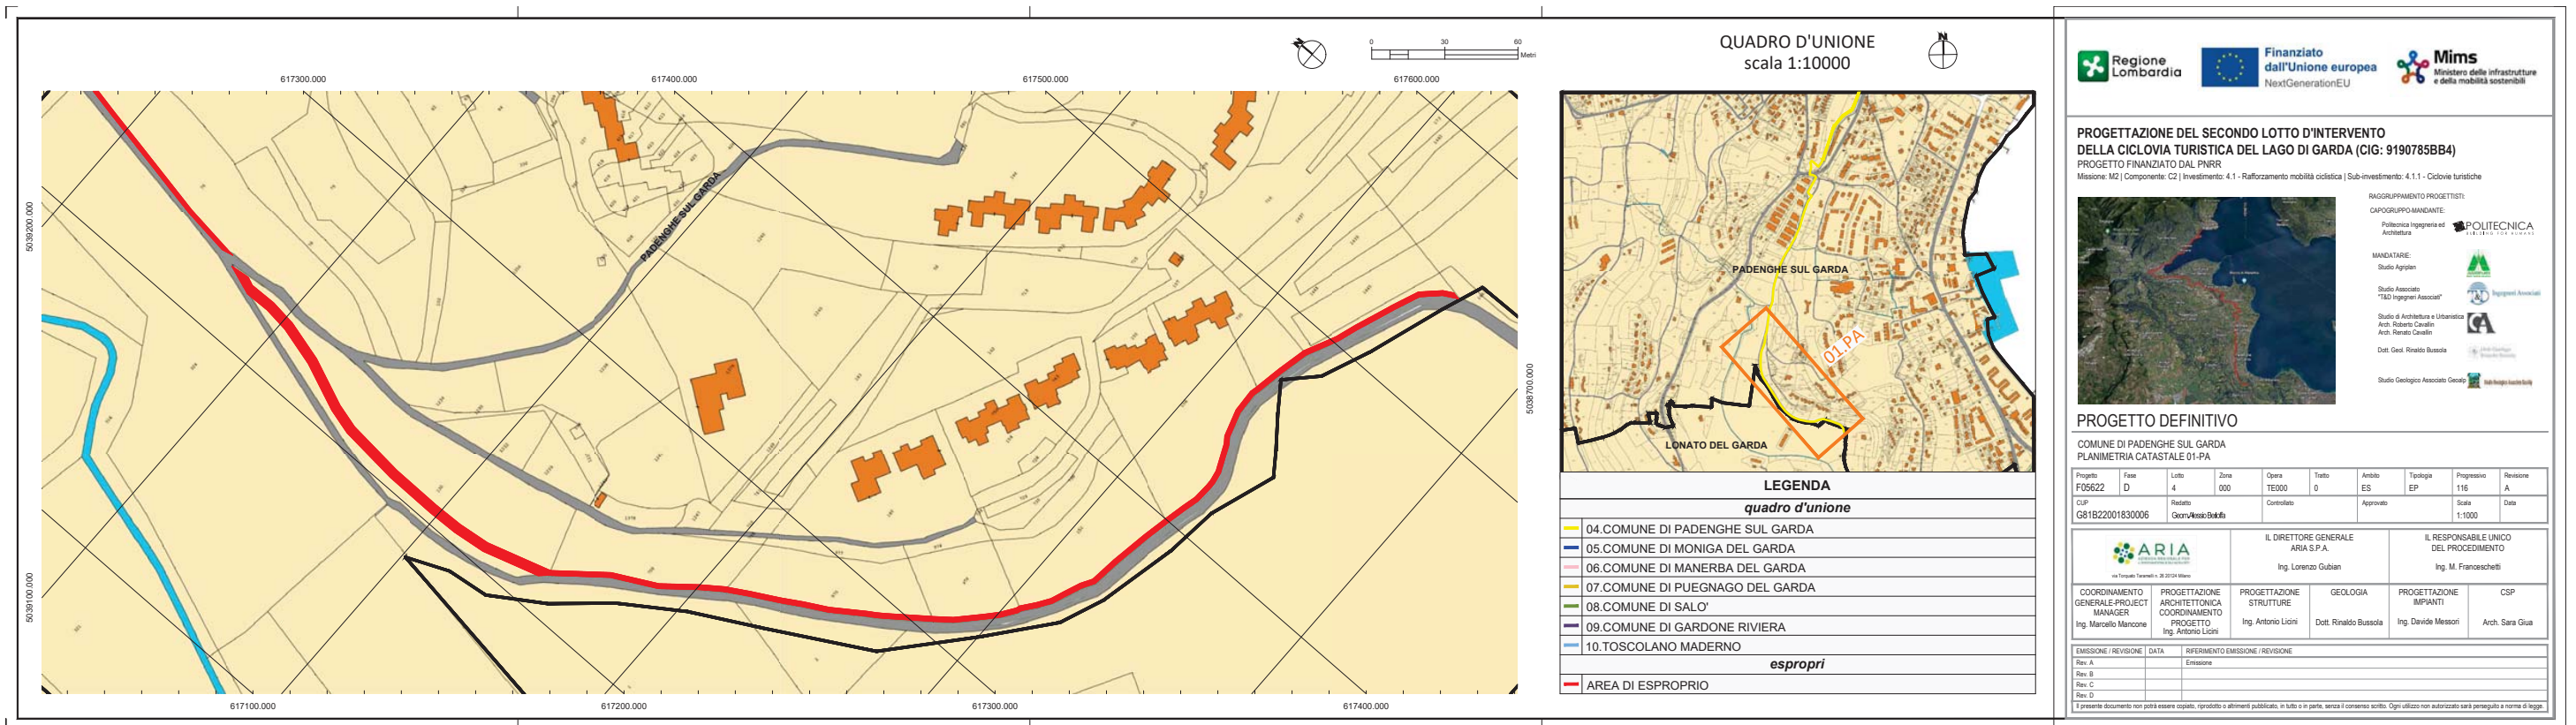

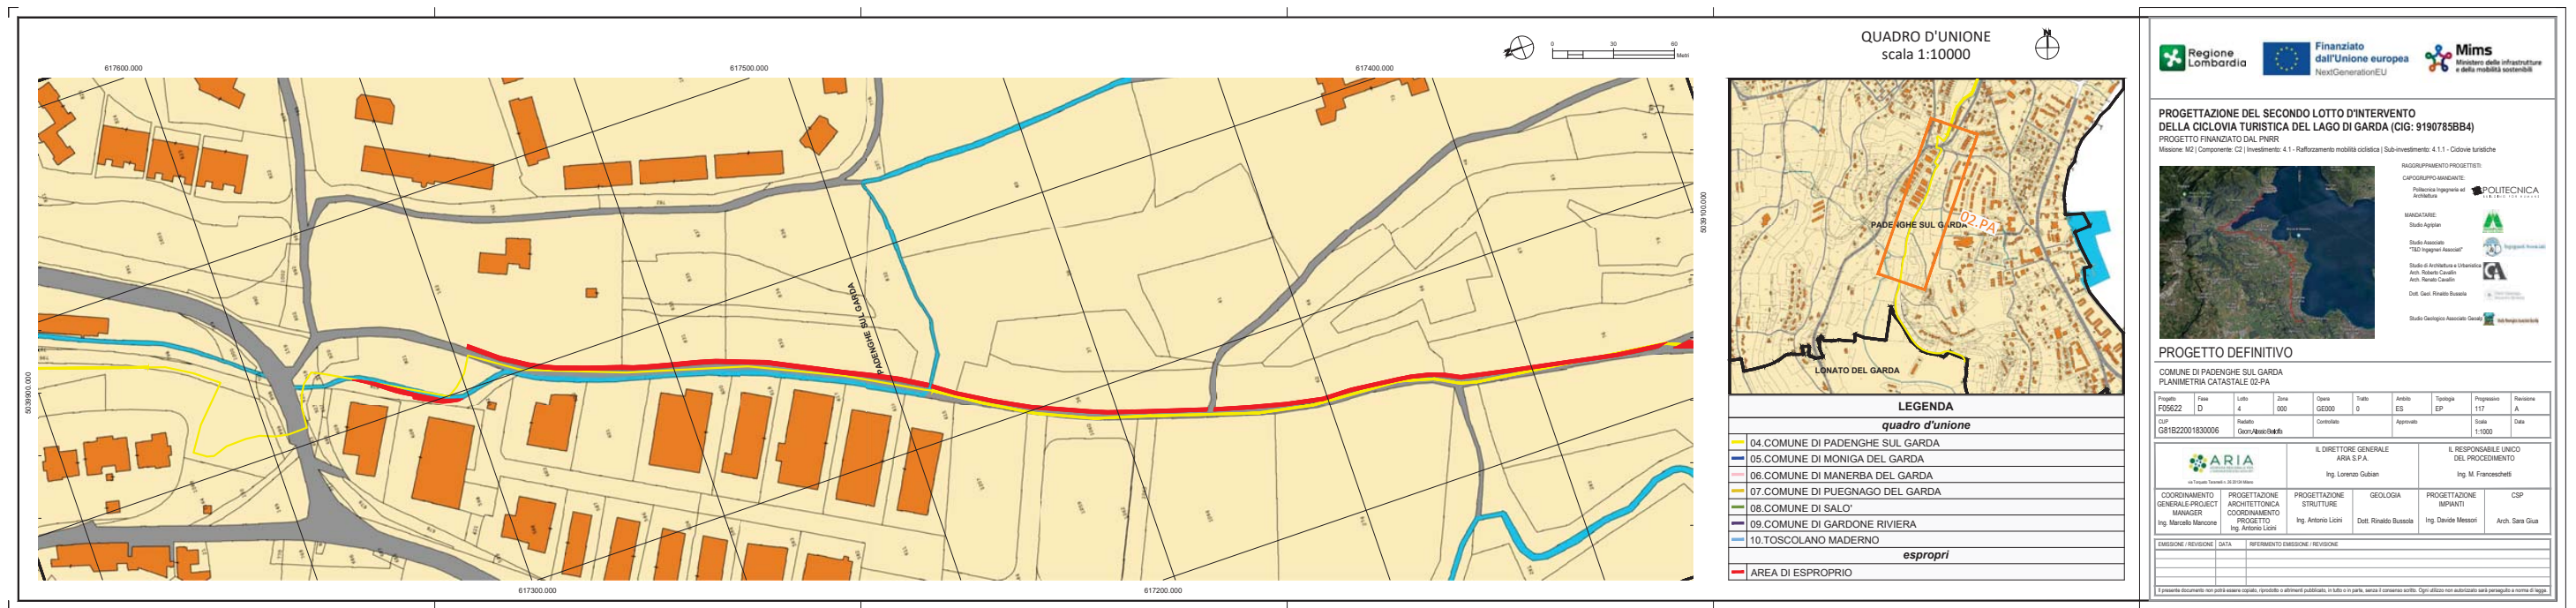


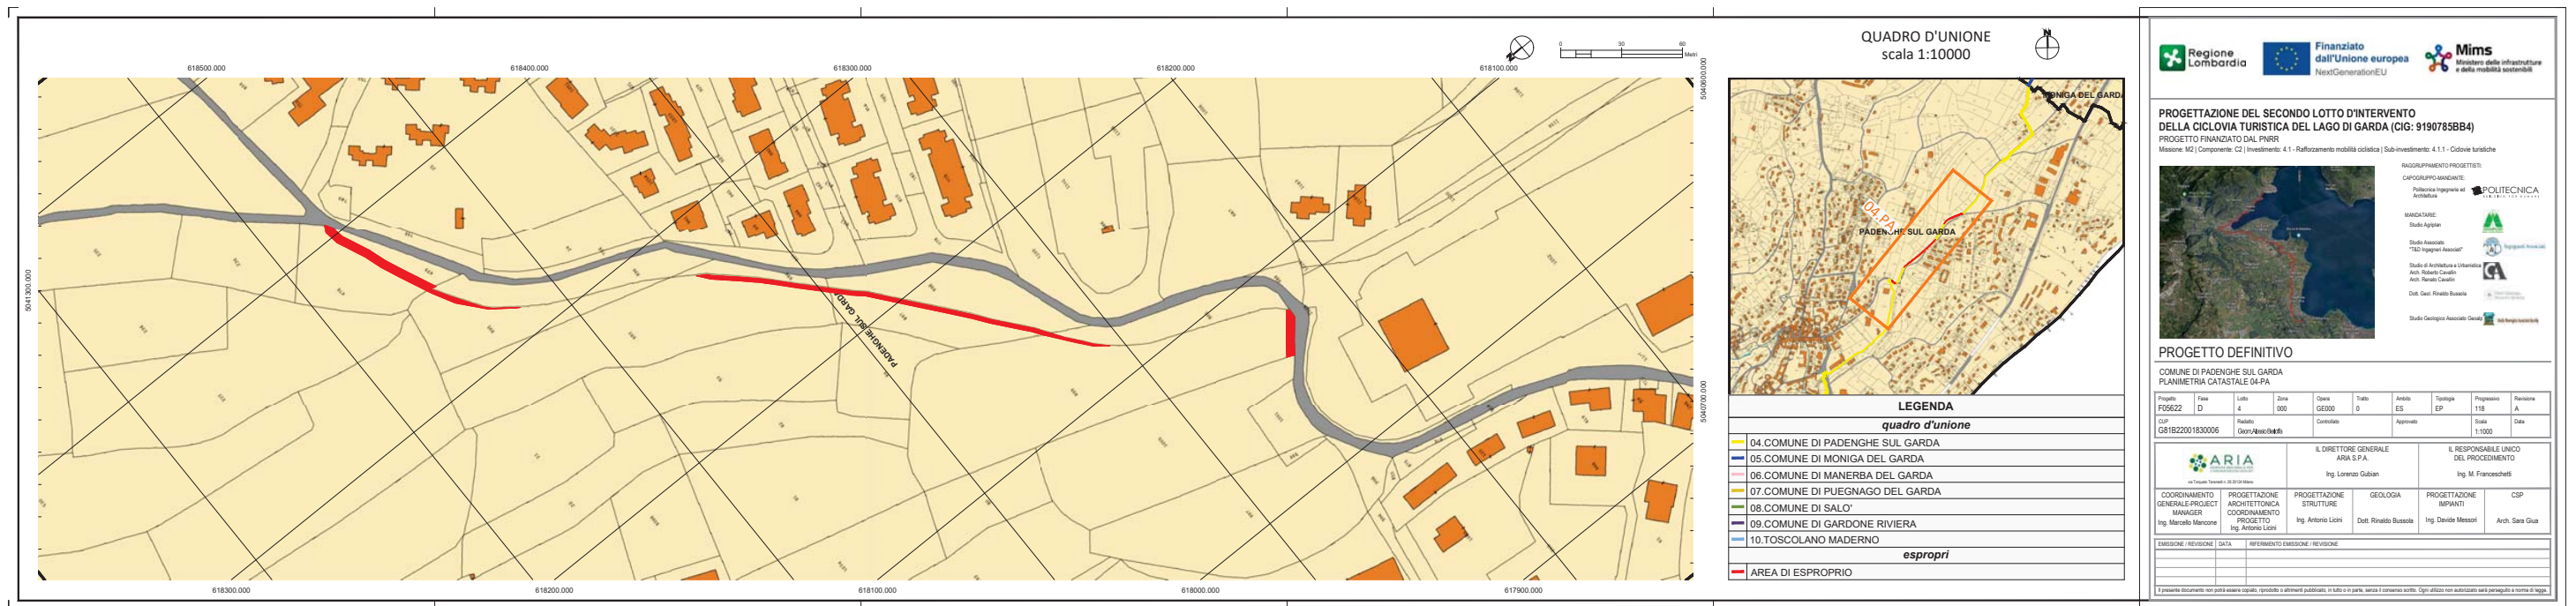

Serie Ordinaria n. 13 - Lunedì 27 marzo 2023

ELENCO IMMOBILI										ESPROPRIO		ELENCO INTESATI					STIMA INDENNITA' DI ESPROPRIO			
Foglio	Particella	Qualità	Classe	ha	are	ca	Reddito dominicale	Reddito agrario	Partita	ha	are	ca	Nominativo	Codice fiscale	Titolarità	Quota	ESPROPRIO	VALORE DI MERCATO €/m²	INDENNITA' DI ESPROPRIO	
11	1441	SEMINATIVO	3	0	15	80	Euro: 5,71	Euro: 2,45		1	37		CEORI MARIA NADIA nata a BOLOGNA (BO) il 24/01/1943	CCRMND43M44944J	Proprietà	1/2	137	6,60	€ 904,20	
													CINTI ATHOS nato a BOLOGNA (BO) il 28/04/1948	CNTHS48D28A944J	Proprietà	1/2				
11	735	ENTE URBANO		0	13				0001483		49		Sub 1 - MEDORI LUDIA nata a SESTINO (AR) il 04/12/1908	MDRLGU38T44861S	Proprietà	1/1	49	50,00	€ 2.450,00	
													Sub 2 - DALDOSSI IDA nata a VERMIGLIO (TN) il 05/06/1952	DLDCMA53H45L769V	Proprietà					
													Sub 2 - MONSI UGO nato a CASTENEDOLO (BS) il 17/04/1949	MNSGLO48D17C293P	Proprietà					
													Sub 3 - BOBERO ALBERTO nato a BERGAMO (BG) il 19/06/1950	BBSLRT58H19A794Z	Proprietà	1/2				
													Sub 3 - CORREA DANIELA nata a BERGAMO (BG) il 17/09/1952	CRCLAS35P19A79AK	Proprietà	1/2				
													Sub 4 - PATAZIONI MARIA TERESA nata a ARGENTINA (EE) il 22/05/1974	PTCMTR74E2Z2600W	Proprietà	1/1				
													Sub 5 - TODESCATO GIOVANNI nato a BRESCIA (BS) il 30/09/1964	TDSGNN4P30B157N	Proprietà	1/2				
													Sub 5 - TODESCATO ROBERTO nato a BRESCIA (BS) il 21/04/1966	TDSRRT66D21B157W	Proprietà	1/2				
													Sub 6 - FIEDOROVICH WILFRIED ANDREAS FRANZ ALBERT nato a GERMANIA (DE) il 17/06/1961	HCKMFR61H17Z112P	Proprietà	1/2				
													Sub 6 - FIEDOROVICH GABRIELE SABINE GABRIELE nata a GERMANIA (DE) il 15/10/1962	HCKSNG62R50Z112J	Proprietà	1/2				
													Sub 7 - BRIDELLI FRANCA nata a PIACENZA (PC) il 17/09/1959	BRDFNC58P97G333D	Proprietà	1/2				
													Sub 7 - GROPPI EMERCO nato a PARMA (PR) il 01/05/1959	GRPRPC35E13G337V	Proprietà	1/2				
													Sub 8 - FERRARI MARIA RENATA nata a CHIARI (BS) il 15/05/1943	FRMRRA3E55C618R	Proprietà	1/2				
													Sub 8 - LIBRETTI LUCIANO nato a CHIARI (BS) il 13/01/1941	LBRLCN41A13C618J	Proprietà	1/2				
													Sub 9 - BONERA GIUSEPPE nato a BRESCIA (BS) il 11/09/1947	BNRQPP47P11B157K	Proprietà	1/2				
													Sub 9 - GANDELLI PAOLA nata a VERCELLI (VC) il 24/10/1950	GNDPLA50R64L750J	Proprietà	1/2				
11	156	ENTE URBANO		0	30	15			1002223		1	36	DE MARCHI ALESSANDRA nata a LONGO (VB) il 24/09/1967	DMRLSN67P64E603F	Nuda proprietà	94158/100000	136	50,00	€ 6.800,00	
													MUZZOLON DINA nata a LONGO (VB) il 16/06/1940	MZZDN40456E682T	Usufrutto	94158/100000				
													PARRAVICINI ELENA nata a BRESCIA (BS) il 07/06/1969	PRRLNE68H7B157S	Nuda proprietà	5842/100000				
													PARRAVICINI PIETRO nato a CHIARI (BS) il 20/04/1942	PRRRPT42D20C618C	Usufrutto	2921/100000				
													ZEMBINI SONIA nata a BRESCIA (BS) il 31/12/1950	ZMBSNS50T71B157O	Usufrutto	2921/100000				
11	151	VIGNETO	2	0	22	45	Euro: 26,09	Euro: 13,91	0003020	1	42		RESIDENZE SAN FRANCESCO S.R.L., con sede in BRESCIA (BS)	0435750179	Proprietà	1000/1000	142	16,18	€ 2.013,56	
11	976	VIGNETO	2	0	10	70	Euro: 12,43	Euro: 6,63	0003020		73		RESIDENZE SAN FRANCESCO S.R.L., con sede in BRESCIA (BS)	0435750179	Proprietà	1000/1000	73	16,18	€ 1.035,14	
11	975	VIGNETO	2	0	16	40	Euro: 19,06	Euro: 10,16	0003020	1	71		MARTINELLI GIOVANNI nata a GUSSAGO (BS) il 11/12/1959	MRTGNNS9T51E271P	Proprietà	1000/1000	171	16,18	€ 2.424,78	
11	708	VIGNETO	2	0	16	10	Euro: 18,71	Euro: 9,96	0002457	1	46		PECORELLI GINA nata a BRESCIA (BS) il 16/01/1963	PCRGAB5456B157Q	Proprietà	32752/6000000	146	14,18	€ 2.070,28	
													PECORELLI NICOLÒ nato a BRESCIA (BS) il 21/04/1984	PCRNCL4D21B157T	Proprietà	32752/6000000				
													PECORELLI SERGIO nato a BRESCIA (BS) il 10/06/1944	PCRSRG44H0B157W	Proprietà	49128/6000000				
													PECORELLI SILVIA nata a BRESCIA (BS) il 03/02/1960	PCRELVL0B43B157H	Proprietà	32752/6000000				
													MOSCA ANGELO nato a DESENZANO DEL GARDA (BS) il 25/03/1985	MSCNGL8C25D284T	Proprietà	658/600000				
													MOSCA VALERIA nata a DESENZANO DEL GARDA (BS) il 22/10/1988	MSCVLR88R62D284T	Proprietà	658/600000				
													PARIOTTI MARISSA nata a MONTICHIARI (BS) il 25/12/1953	PRTRMS53T85F471M	Proprietà	658/600000				
													AGOSTINELLI LORENZO nato a VAPRIO D'ADDA (MI) il 28/04/1955	AGTLNZ55D20B167O	da verificare					
													BERETTA GIORGIO nato a LOVERE (BG) il 16/11/1962	BRTGRG62B16E704W	Proprietà	76/10000				
													BORGHI RICCARDO nato a RONCADELLE (BS) il 13/09/1952	BRGRCR52P13H625C	da verificare	75/20000				
													DEFLIPPILLUSA nata a TORINO (TO) il 02/01/1966	DFLLSU68A42L219Y	Proprietà	646/100000				
													DOINARUMMA PASQUALE nato a NAPOLI (NA) il 20/09/1973	DNPNQL73P20F039Q	Proprietà	694/100000				
													ENGEL DOMINIK nato a GERMANIA (DE) il 05/05/1980	ENGLDNH8C059Z112B	Proprietà	1355/200000				
													ENGEL WIKI nata a GERMANIA (DE) il 28/04/1983	ENGLNB83D36B112A	Proprietà	1355/200000				
													FACCHETTI MARIANGELA nata a ORZINUOVI (BS) il 06/03/1958	FCMCN5G6C4G146Q	Proprietà	646/100000				
													FARINA DANIELA nata a LENO (BS) il 02/06/1954	FRNKNL54H42E256F	da verificare	329/10000				
													FERRARI MONICA nata a BRESCIA (BS) il 15/12/1963	FRMRNV03T55B157P	Proprietà	1/60				
													MAGAZZA PIERPAOLO nato a MONTICHIARI (BS) il 23/07/1974	MZ2PPL74L23F471B	Proprietà	646/100000				
													MERIGO ROSALBA nata a LENO (BS) il 19/02/1959	MGRGLB56B59E526Y	Proprietà	82/10000				
													MIRAGLIA LUIGI nato a FOGGIA (FG) il 27/07/1906	MRLGUSL6L27D843F	da verificare					
													NAVONI ROSA nata a BRESCIA (BS) il 24/05/1965	NAVNS5C59B4B157E	da verificare	75/20000				
													NORDI MORENA nata a MONZA (MI) il 17/03/1974	NSGRMNV7K257P79AD	da verificare					
													NOTARELLO CARLA nata a FOGGIA (FG) il 03/04/1941	NTRCRL41D43D643V	da verificare					
													PARIOTTI MARISSA nata a MONTICHIARI (BS) il 25/12/1953	PRTRMS53T85F471M	da verificare	658/200000				
													RIALTO S.R.L.	03065030177	da verificare					
													RUBETTI GIACOMO nato a ORZINUOVI (BS) il 03/02/1964	RBTGCM48B3G146Q	da verificare	1000/100000				
													TRECCANI LORENZO PIERANGELO nato a BRESCIA (BS) il 26/09/1992	TRCLNZ6P26B157C	Proprietà	76/10000				
													CINTI CLAUDIA nata a VIMERCATE (MI) il 13/06/1966	CNTCLD9BHS3M050K	Proprietà	1/1250				
													MEZZATO ALBERTO nato a ASOLA (MI) il 28/11/1979	RZLLRT78S28A470D	Proprietà	688/100000				
11	130	SEMINATIVO	3	0	44	0	Euro: 15,91	Euro: 6,82	0003827	7	20		ANTONELLI GIANLUIGI nato a VILLAFRANCA DI VERONA (VR) il 17/07/1948	NTNLGL4BL17L948P	Proprietà	1/1	720	6,60	€ 4.752,00	

[illegible]

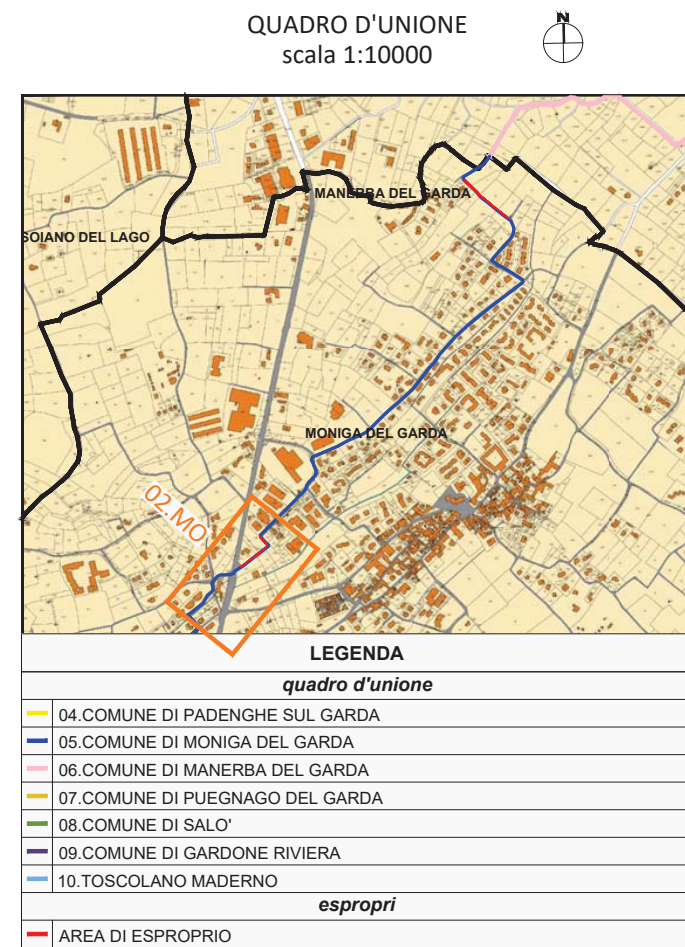

Missione: M2 | Componente: C2 | Investimento: 4.1 - Rafforzamento mobilità ciclistica | Sub-investimento: 4.1.1 - Ciclovie turistiche



AGGRUPPAMENTO PROGETTISTI

APOGRUPPO-MANDANTE

Politecnica Ingegneria e
Architettura

MANDATARIE:

Studio Agriplan

Studio Associate

"T&D Ingegneri Associati"

Studio di Architettura e Urbanistica

Arch. Renato Cavallin

Dott. Geol. Rinaldo Busso

Studio Geologico Associa

COMUNE DI MONIGA DEL GARDA
PLANIMETRIA DI DETTAGLIO 03-MO


Progetto 05622	Fase D	Lotto 5	Zona 000	Opera GE000	Tratto 0	Ambito ES	Tipologia EP	Progressivo 217	Rivisione A	
CUP G81B22001830006				Redatto Geom. <u>Alessio Barbila</u>		Controllato		Approvato	Scala 1:1000	Data 07-10-22

 ARIA AZIENDA REGIONALE AMBIENTE E TERRITORIO		IL DIRETTORE GENERALE ARIA S.P.A. Ing. Lorenzo Gubian		IL RESPONSABILE UNICO DEL PROCEDIMENTO Ing. M. Franceschetti	
via Torquato Taramelli n. 26/214 Milano					
COORDINAMENTO GENERALE-PROJECT MANAGER Ing. Marcello Mancone	PROGETTAZIONE ARCHITETTONICA COORDINAMENTO PROGETTO Ing. Antonio Licini	PROGETTAZIONE STRUTTURE Ing. Antonio Licini	GEOLOGIA Dott. Rinaldo Bussola	PROGETTAZIONE IMPIANTI Ing. Davide Messori	CSP Arch. Sara Giua

EMISSIONE / REVISIONE	DATA	RIFERIMENTO EMISSIONE / REVISIONE

Il presente documento non potrà essere copiato, riprodotto o altrimenti pubblicato, in tutto o in parte, senza il consenso scritto. Ogni utilizzo non autorizzato sarà perseguito a norma di legge.

COMUNE CATASTALE MONIGA DEL GARDA - BRESCIA																			
ELENCO IMMOBILI										ESPROPRIO			ELENCO INTESATI				STIMA INDENNITA' DI ESPROPRIO		
Foglio	Particella	Qualità	Classe	ha	are	ca	Reddito dominicale	Reddito agrario	Partita	ha	are	ca	Nominativo	Codice fiscale	Titolarità	Quota	ESPROPRIO	VALORE DI MERCATO €/m²	INDENNITA DI ESPROPRIO
1	214	ENTE URBANO		0	21	70						55	Sub 1 e 2 - VIVIANI CLAUDIO nato a MONIGA DEL GARDA (BS) il 23/08/1962	VVNCLD62M23F373A	Proprietà	1/2	55	50,00	€ 2.750,00
													Sub 1 e 2 - LODA MARIA ROSA nata a DESENZANO DEL GARDA (BS) il 05/06/1959	LDOMRS59H45D284H	Proprietà	5/30			
													Sub 1 e 2 - VIVIANI ALEX nato a CASTIGLIONE DELLE STIVIERE (MN) il 21/10/1984	VVNLXA84R21C312F	Proprietà	2/30			
													Sub 1 e 2 - VIVIANI GIADA nata a DESENZANO DEL GARDA (BS) il 07/09/1994	VVNGDI84P47D284Q	Proprietà	2/30			
													Sub 1 e 2 - VIVIANI LUCA nato a CASTIGLIONE DELLE STIVIERE (MN) il 03/04/1978	VVNLCU78D03C312L	Proprietà	2/30			
													Sub 1 e 2 - VIVIANI SABRINA nata a CASTIGLIONE DELLE STIVIERE (MN) il 21/10/1984	VVNSRN84R61C312M	Proprietà	2/30			
													Sub 1 e 2 - VIVIANI SIMONE nato a CASTIGLIONE DELLE STIVIERE (MN) il 26/07/1980	VVNSMN80L26C312Z	Proprietà	2/30			
													Sub 6 e 7 - VIVIANI SIMONE nato a CASTIGLIONE DELLE STIVIERE (MN) il 26/07/1980	VVNSMN80L26C312Z	Proprietà	2/3			
													Sub 6 e 7 - LODA MARIA ROSA nata a DESENZANO DEL GARDA (BS) il 05/06/1959	LDOMRS59H45D284H	Proprietà	5/45			
													Sub 6 e 7 - VIVIANI ALEX nato a CASTIGLIONE DELLE STIVIERE (MN) il 21/10/1984	VVNLXA84R21C312F	Proprietà	2/45			
													Sub 6 e 7 - VIVIANI GIADA nata a DESENZANO DEL GARDA (BS) il 07/09/1994	VVNGDI84P47D284Q	Proprietà	2/45			
													Sub 6 e 7 - VIVIANI LUCA nato a CASTIGLIONE DELLE STIVIERE (MN) il 03/04/1978	VVNLCU78D03C312L	Proprietà	2/45			
													Sub 6 e 7 - VIVIANI SABRINA nata a CASTIGLIONE DELLE STIVIERE (MN) il 21/10/1984	VVNSRN84R61C312M	Proprietà	2/45			
													Sub 6 e 7 - VIVIANI SIMONE nato a CASTIGLIONE DELLE STIVIERE (MN) il 26/07/1980	VVNSMN80L26C312Z	Proprietà	2/45			
1	524	VIGNETO	1	0	3	25	Euro 4,62	Euro 2,60				11	Sub 1 e 2 - VIVIANI CLAUDIO nato a MONIGA DEL GARDA (BS) il 23/08/1962	VVNCLD62M23F373A	Proprietà	1/2	11	14,18	€ 155,98
													Sub 1 e 2 - LODA MARIA ROSA nata a DESENZANO DEL GARDA (BS) il 05/06/1959	LDOMRS59H45D284H	Proprietà	5/30			
													Sub 1 e 2 - VIVIANI ALEX nato a CASTIGLIONE DELLE STIVIERE (MN) il 21/10/1984	VVNLXA84R21C312F	Proprietà	2/30			
													Sub 1 e 2 - VIVIANI GIADA nata a DESENZANO DEL GARDA (BS) il 07/09/1994	VVNGDI84P47D284Q	Proprietà	2/30			
													Sub 1 e 2 - VIVIANI LUCA nato a CASTIGLIONE DELLE STIVIERE (MN) il 03/04/1978	VVNLCU78D03C312L	Proprietà	2/30			
													Sub 1 e 2 - VIVIANI SABRINA nata a CASTIGLIONE DELLE STIVIERE (MN) il 21/10/1984	VVNSRN84R61C312M	Proprietà	2/30			
													Sub 1 e 2 - VIVIANI SIMONE nato a CASTIGLIONE DELLE STIVIERE (MN) il 26/07/1980	VVNSMN80L26C312Z	Proprietà	2/30			
1	523	VIGNETO	1	0	1	85	Euro 2,63	Euro 1,48				15	VIVIANI CLAUDIO nato a MONIGA DEL GARDA (BS) il 23/08/1962	VVNCLD62M23F373A	Proprietà	1/1	15	14,18	€ 212,70
1	595	VIGNETO	1	0	23	70	Euro 33,66	Euro 18,97				34	VIVIANI CLAUDIO nato a MONIGA DEL GARDA (BS) il 23/08/1962	VVNCLD62M23F373A	Proprietà	1/1	34	14,18	€ 482,12
2	27	ULIVETO VIGNETO	1 2	0 0	20 4	0 60	Euro 10,85 Euro 5,35	Euro 3,10 Euro 2,85				74	AVANZINI PIERINA nata a PADENGHE SUL GARDA (BS) il 29/05/1936	VNZPRN36E69G213U	Proprietà	1/3	74	13,95	€ 1.032,30
													LAVO AUGUSTA nata a SALO' (BS) il 09/02/1962	LVAGST62B49H717R	Proprietà	1/3			
													LAVO WILMA nata a DESENZANO DEL GARDA (BS) il 10/07/1970	LVAWLM70L50D284M	Proprietà	1/3			
2	26	VIGNETO	2	0	44	0	Euro 51,13	Euro 27,27	0000786			1 42	LAVO AUGUSTA nata a SALO' (BS) il 09/02/1962	LVAGST62B49H717R	Proprietà	1/1	142	14,18	€ 2.013,56
2	6	SEMINATIVO	2	0	23	60	Euro 11,58	Euro 5,48	0000481			1 47	GIRARDI MARIA nata a PADENGHE SUL GARDA (BS) il 17/02/1936	GRRMRA36B57G213K	Proprietà	1000/1000	147	6,60	€ 970,20
2	5	SEMINATIVO	2	0	48	50	Euro 23,80	Euro 11,27				95	GIRARDI MARIA nata a PADENGHE SUL GARDA (BS) il 17/02/1936	GRRMRA36B57G213K	Proprietà	1000/1000	95	6,60	€ 627,00
																	573	€ 8.243,86	

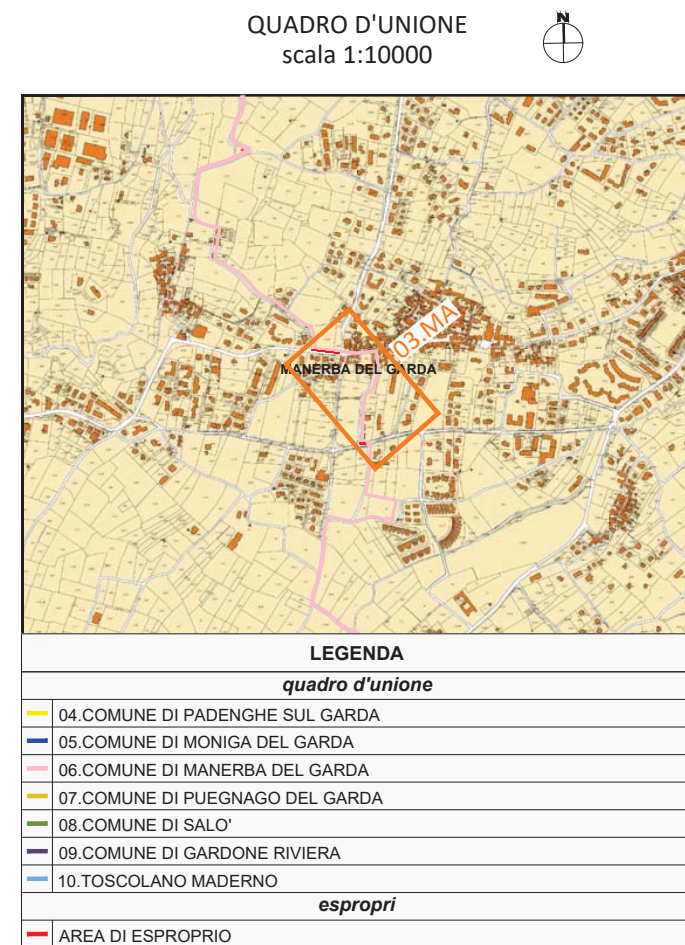



Regione

Lombardia



Finanziato dall'Unione europea

NextGenerationEU




Mims

Ministero delle infrastrutture e della mobilità sostenibile

PROGETTAZIONE DEL SECONDO LOTTO D'INTERVENTO DELLA CICLOVIA TURISTICA DEL LAGO DI GARDA (CIG: 9190785BB4)

PROGETTO FINANZIATO DAL PNRR

Missione: M2 | Componente: C2 | Investimento: 4.1 - Rafforzamento mobilità ciclistica | Sub-investimento: 4.1.1 - Ciclovie turistiche

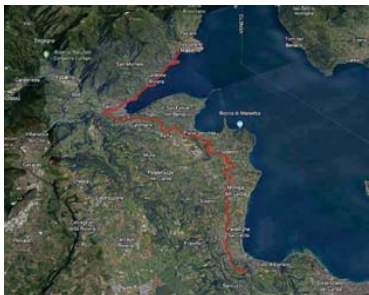

RAGGRUPPAMENTO PROGETTISTI:

CAPOGRUPPO MANDANTE:

Politecnica Ingegneria ed Architettura

MANDATARIE:

Studio Agripian

Studio Associato "T&D Ingegneri Associati"

Studio di Architettura e Urbanistica Arch. Roberto Cavellin Arch. Renato Cavellin

Dott. Geol. Rinaldo Bussola

Studio Geologico Associato Geotop








PROGETTO DEFINITIVO

COMUNE DI MANERBA DEL GARDA

PLAINMETRIA DI DETTAGLIO 03-MA

Progetto F05622	Fase D	Lotto 6	Zona 000	Opera GE000	Tratto 0	Ambito ES	Tipologia EP	Progressivo 318	Revisione A
CUP G18B22001830006 Redatto Geom. Alessio Bertoldi				Controllato		Approvato		Scala 1:1000	Data 07-10-22



ARIA

Assessorato Regionale Infrastrutture e Mobilità

Assessorato Regionale Infrastrutture e Mobilità

via Torquato Taramelli n. 26 20124 Milano

IL DIRETTORE GENERALE

ARIA S.p.A.

Ing. Lorenzo Gubian


IL RESPONSABILE UNICO DEL PROCEDIMENTO

Ing. M. Franceschetti


COORDINAMENTO GENERALE-PROJECT MANAGER Ing. Marcello Mancone	PROGETTAZIONE ARCHITETTONICA COORDINAMENTO PROGETTO Ing. Antonio Licini	PROGETTAZIONE STRUTTURE Ing. Antonio Licini	GEOLOGIA Dott. Rinaldo Bussola	PROGETTAZIONE IMPIANTI Ing. Davide Messori	CSP Arch. Sara Giua
---	--	--	-----------------------------------	---	------------------------

EMISSIONE / REVISIONE	DATA	REFERIMENTO EMISSIONE / REVISIONE

Il presente documento non potrà essere copiato, riprodotto o altrimenti pubblicato, in tutto o in parte, senza il consenso scritto. Ogni utilizzo non autorizzato sarà perseguito a norma di legge.

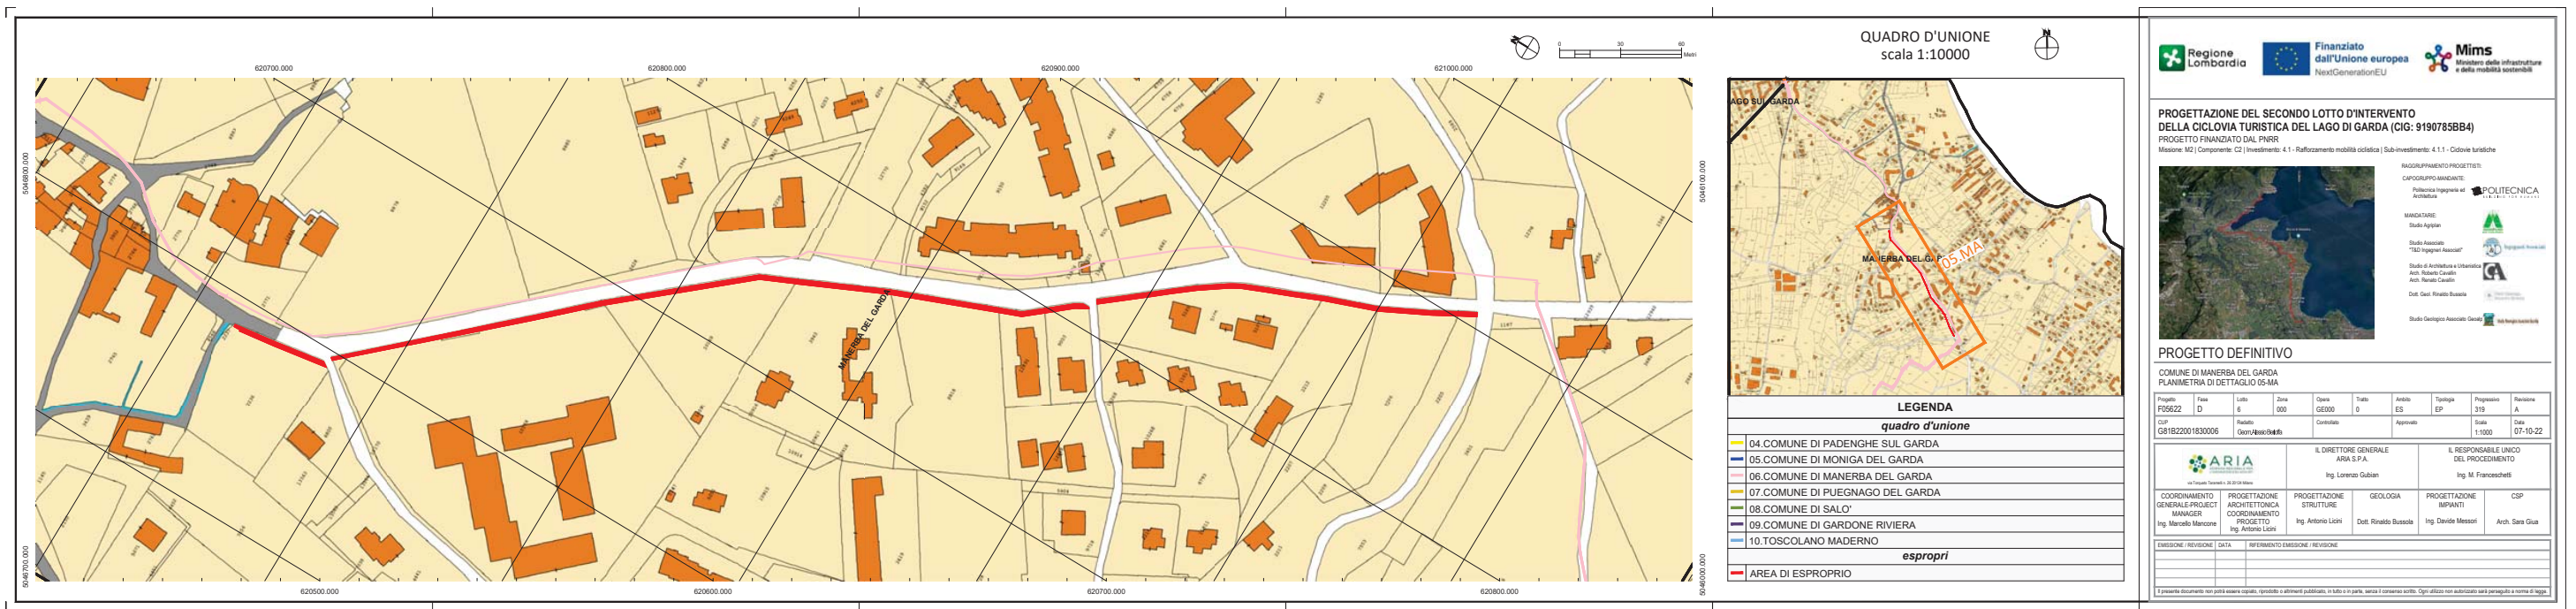

COMUNE CATASTALE MANERBA DEL GARDA - BRESCIA																			
ELENCO IMMOBILI									ESPROPRIO			ELENCO INTESATATI				STIMA INDENNITA' DI ESPROPRIO			
Foglio	Particella	Qualità	Classe	ha	are	ca	Reddito dominicale	Reddito agrario	Partita	ha	are	ca	Nominativo	Codice fiscale	Titolarità	Quota	ESPROPRIO	VALORE DI MERCATO €/m²	INDENNITA DI ESPROPRIO
9	10458	SEMIN ARBOR	1	0	1	0	Euro: 0,57	Euro: 0,34	0042094			50	AGNELLI CLAUDIO nato a BRESCIA (BS) il 20/02/1966	GNLCLD96B20B157K	Proprietà	1/18	50	6,60	€ 330,00
													ANGOSCINI ENZO nato a BRESCIA (BS) il 19/06/1961	NGNSZE61H19B157A	Proprietà	1/18			
													BODINI MONICA nata a BRESCIA (BS) il 22/04/1971	BDNMNC71D62B157M	Proprietà	1/18			
													FILIPPINI STEFANIA nata a BRESCIA (BS) il 10/01/1970	FLPSFN70A50B157O	Proprietà	2/18			
													FRANCHETTO KATIA nata a SALO' (BS) il 16/05/1974	FRNKTA74E59H717K	Proprietà	2/18			
													LIGABUE PATRIZIA nata a LUZZARA (RE) il 29/03/1958	LGBPRZ58C69E772O	Proprietà	1/18			
													LODA DANIELA nata a BRESCIA (BS) il 25/07/1948	LDOONL48L65B157L	Proprietà	2/18			
													LOMABRDI LORENZA GIOVANNA nata a BRESCIA (BS) il 14/10/1960	LMBLNZ60R54B157C	Proprietà	2/18			
													MAFFEIS RAFFELLA nata a ORZINUOVI (BS) il 28/12/1958	MFFRFL58T68G149M	Proprietà	4/18			
													MARINONI MONICA nata a BRESCIA (BS) il 26/01/1963	MRNMNC63A66B157W	Proprietà	1/18			
													NIZZOLA CARLO nato a GONZAGA (MN) il 19/04/1956	NZZCRL56D19E089P	Proprietà	1/18			
9	10029	VIGNETO	1	0	15	0	Euro: 21,30	Euro: 12,01				21	MERICI ANGELO nato a MANERBA DEL GARDA (BS) il 09/01/1931	MRCNGL31A09E883R	Proprietà	1/3	21	14,18	€ 297,78
													MERICI GIOVANNI nato a MANERBA DEL GARDA (BS) il 10/04/1925	MRCGNZ25D10E883G	Proprietà	1/3			
													MERICI LUIGI nato a MANERBA DEL GARDA (BS) il 23/11/1926	MRCUGZ26S23E883A	Proprietà	1/3			
9	10028	ULIVETO	2	0	52	80	Euro: 25,91	Euro: 5,45				66	MERICI ANGELO nato a MANERBA DEL GARDA (BS) il 09/01/1931	MRCNGL31A09E883R	Proprietà	1000/1000	66	13,95	€ 920,70
9	2205	PRATO PASCOLO	4	0	9	0	Euro: 1,86	Euro: 2,09				21	ORIO GIROLAMO nato a MANERBA DEL GARDA (BS) il 30/11/1949	ROIGLM49S30E883F	Proprietà	1/1	21	5,48	€ 115,08
				0	6	30	Euro: 0,81	Euro: 0,49											
9	2206	VIGNETO SEMINATIVO	3	0	1	84	Euro: 1,57	Euro: 0,76				87	TOSELLI GIACOMO , DI GIUSEPPE		Usufrut. parz.		87	14,18	€ 1.233,66
			3	0	24	96	Euro: 9,02	Euro: 3,87					TOSELLI GIUSEPPE , DI GIACOMO		Proprietà				
9	2212	ENTE URBANO		0	26	80						60					60	50,00	€ 3.000,00
9	5106	ENTE URBANO		0	30	92						2					248	50,00	€ 12.400,00
9	9003	ENTE URBANO		0	11	0						48					48	50,00	€ 2.400,00
9	12891	ENTE URBANO		0	10	46						54					54	50,00	€ 2.700,00
9	8818	SEMINATIVO ULIVETO	3	0	36	26	Euro: 13,11	Euro: 5,62		1	23		ORIO GIROLAMO nato a MANERBA DEL GARDA (BS) il 30/11/1949	ROIGLM49S30E883F	Proprietà	1/1	123	6,60	€ 811,80
			2	0	6	4	Euro: 2,96	Euro: 0,62											
9	3943	ENTE URBANO		0	54	96						06					106	50,00	€ 5.300,00
9	10169	SEMIN ARBOR	2	0	38	32	Euro: 18,80	Euro: 9,90	0041900			19	IMMOBILIARE VERONA IMVER SOCIETA' PER AZIONI, CON SEDE IN SAN BONIFACIO	02127230239	Proprietà	1000/1000	219	6,60	€ 1.445,40
9	10170	SEMIN ARBOR	2	0	2	81	Euro: 1,38	Euro: 0,73	0041900			71	IMMOBILIARE VERONA IMVER SOCIETA' PER AZIONI, CON SEDE IN SAN BONIFACIO	02127230239	Proprietà	1000/1000	271	6,60	€ 1.788,60
9	2236	PRATO	1	0	29	50	Euro: 15,24	Euro: 10,66	0004120			07	SOC EDILSTIL DI BERTA ANGELO E C IN LIQUIDAZIONE con sede in BORGOSATOLLO (BS)	0267540177	Proprietà	1000/1000	107	5,48	€ 586,36
																	1481	€ 33.329,38	

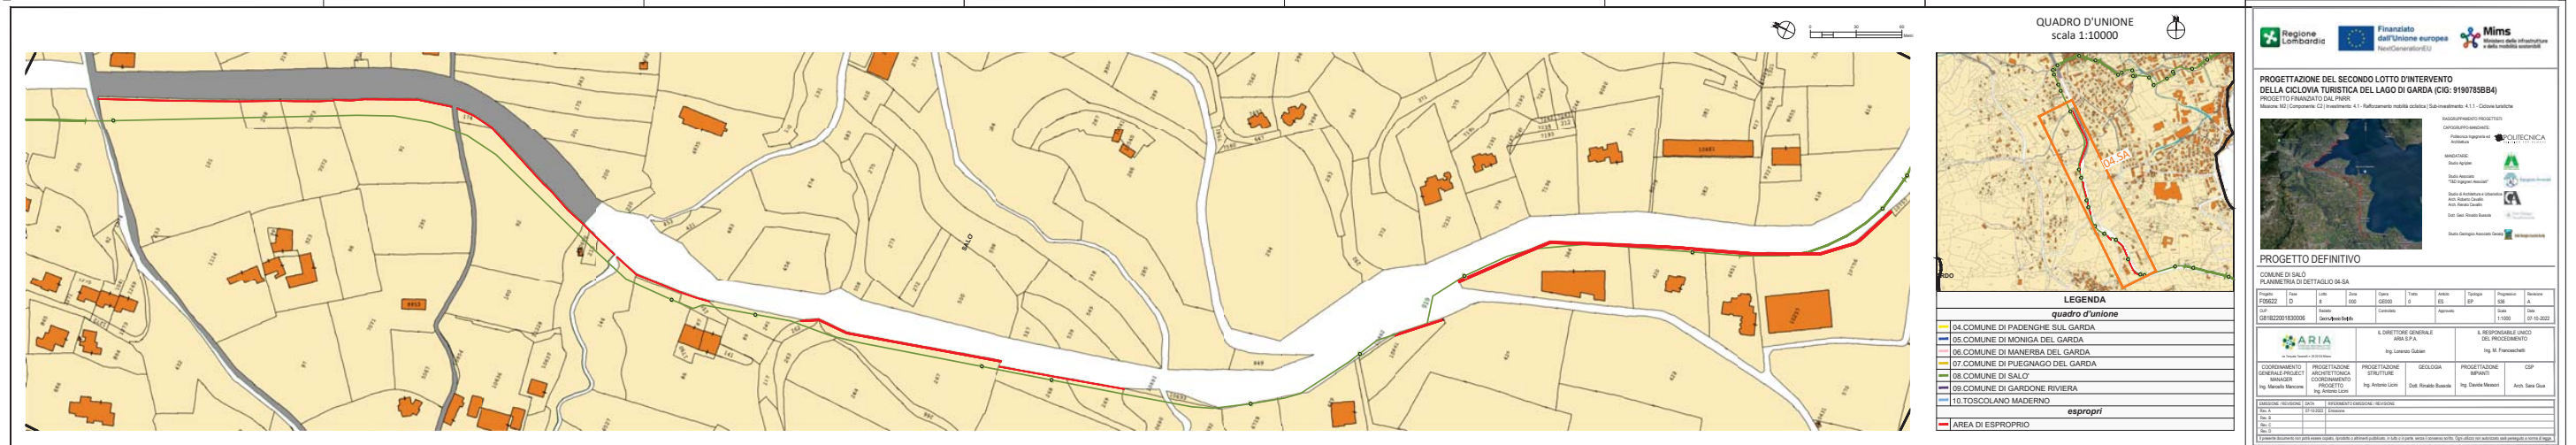

COMUNE CATASTALE SALO' - BRESCIA																								
ELENCO IMMOBILI										ESPROPRIO			ELENCO INTESATATI							STIMA INDENNITA' DI ESPROPRIO				
Foglio	Particella	Qualità	Classe	ha	are	ca	Reddito dominicale	Reddito agrario	Partita	ha	are	ca	Nominativo	Codice fiscale	Titolarità	Quota	ESPROPRIO	VALORE DI MERCATO €/m²	INDENNITA' DI ESPROPRIO					
9	10756	VIGNETO	2	0	57	61	Euro: 66,94	Euro: 36,70		1	49		ALESSI CARLO nato a SALO' (BS) il 12/06/1938	LS9CL38H12H717F	Proprietà	1000/1000	149	14,18	€ 2.112,82					
9	6451	ENTE URBANO		0	24	50					48						48	50,00	€ 2.400,00					
9	420	ENTE URBANO		0	22	50					74						74	50,00	€ 3.700,00					
9	384	ENTE URBANO		0	34	70				1	76						76	50,00	€ 8.800,00					
9	10861	VIGNETO	2	0	10	50	Euro: 12,20	Euro: 6,51			32		FILIPPINI CINZIA nata a ROMA (RM) il 23/04/1963	FLPCN263D63H501C	Proprietà	1/1	32	14,18	€ 453,76					
9	269	BOSCO CEDUO	3	0	8	10	Euro: 0,84	Euro: 0,54			19		FOLLI GIANBATTISTA nato a SALO' (BS) il 05/05/1951	FLGBT51E05H717B	Proprietà	1000/1000	19	1,65	€ 31,35					
9	268	PRATO INCOLT PROD	3	0	9	0	Euro: 3,02	Euro: 2,32			22		AGRICOLA MODENESE SRL con sede in REGGIO NELL'EMILIA (RE)	01641880362	Proprietà	1/1	22	5,48	€ 120,56					
9	267	ULIVETO	2	0	34	80	Euro: 17,07	Euro: 3,59	0001944	1	23		BASSOLI CRISTINA nata a REGGIO NELL'EMILIA (RE) il 03/06/1969	BSSCST69H43H223G	Proprietà	1/2	123	13,95	€ 1.715,85					
													BASSOLI FILIPPO nato a REGGIO NELL'EMILIA (RE) il 05/06/1970	BSSFFP70H05H223R	Proprietà	1/2								
9	263	ULIVETO	2	0	6	70	Euro: 3,29	Euro: 0,69			1		FILIPPINI GIUSEPPE nato a SALO' (BS) il 22/01/1932	FLPGPP32A22H717G	Proprietà	1/1	1	13,95	€ 13,95					
9	262	BOSCO CEDUO	3	0	1	30	Euro: 0,13	Euro: 0,09	0001944		11		BASSOLI CRISTINA nata a REGGIO NELL'EMILIA (RE) il 03/06/1969	BSSCST69H43H223G	Proprietà	1/2	11	1,65	€ 18,15					
													BASSOLI FILIPPO nato a REGGIO NELL'EMILIA (RE) il 05/06/1970	BSSFFP70H05H223R	Proprietà	1/2								
9	155	PRATO ARBOR	2	0	3	20	Euro: 1,49	Euro: 0,91	0001733		25		IMMOBILIARE MORIONDO S.S. con sede in SALO' (BS)	08646790157	Proprietà	1/1	25	5,48	€ 137,00					
9	144	PRATO	4	0	22	40	Euro: 4,63	Euro: 5,21	0001733		9		IMMOBILIARE MORIONDO S.S. con sede in SALO' (BS)	08646790157	Proprietà	1/1	9	5,48	€ 49,32					
9	83	INCOLT PROD	2	0	23	42	Euro: 1,09	Euro: 0,24			10		EUROCOMP & IND. S.R.L. con sede in SALO' (BS)	01746560984	Proprietà	1/1	10	0,83	€ 8,30					
9	213	VIGNETO	3	0	1	45	Euro: 1,24	Euro: 0,60	0000833		5		EUROCOMP & IND. S.R.L. con sede in SALO' (BS)	01746560984	Proprietà	1/1	5	14,18	€ 70,90					
9	92	SEMIN ARBOR	3	0	49	10	Euro: 17,75	Euro: 8,88	0000833		43		EUROCOMP & IND. S.R.L. con sede in SALO' (BS)	01746560984	Proprietà	1/1	43	6,60	€ 283,80					
9	174	VIGNETO	1	0	0	90	Euro: 1,28	Euro: 0,72	0000542		13		EBRANATI PAOLA nata a SALO' (BS) il 25/09/1965	BRNPLA65P65H717K	Proprietà	1/1	13	14,18	€ 186,34					
9	91	VIGNETO	2	0	39	30	Euro: 45,67	Euro: 24,36	0003275		39		GASPARI TERESA nata a BRESCIA (BS) il 03/09/1932	GSPTRS32P43B157X	Proprietà	1/1	39	14,18	€ 553,02					
9	7073	VIGNETO	3	0	6	20	Euro: 5,28	Euro: 2,56	0003275		17		GASPARI TERESA nata a BRESCIA (BS) il 03/09/1932	GSPTRS32P43B157X	Proprietà	1/1	17	14,18	€ 241,06					
9	288	VIGNETO	3	0	4	30	Euro: 3,66	Euro: 1,78	0003274		14		BERSATTI FRANCESCO nato a BRESCIA (BS) il 25/07/1969	BRSFNC69L25B157S	Proprietà	1/2	14	14,18	€ 198,52					
													BERSATTI PAOLA nata a BRESCIA (BS) il 10/07/1971	BRSPLA71L50B157V	Proprietà	1/2								
9	101	ULIVETO	2	0	80	0	Euro: 39,25	Euro: 8,26	0003274		46		BERSATTI FRANCESCO nato a BRESCIA (BS) il 25/07/1969	BRSFNC69L25B157S	Proprietà	1/2	46	13,95	€ 641,70					
													BERSATTI PAOLA nata a BRESCIA (BS) il 10/07/1971	BRSPLA71L50B157V	Proprietà	1/2								
9	6045	ULIVETO	2	0	1	20	Euro: 0,59	Euro: 0,12	0001824	1	20		TERZI GIULIANO nato a MILANO (MI) il 14/03/1955	TRZGLN55C14F205D	Proprietà	1/1	120	13,95	€ 1.674,00					
																		956	€ 23.406,40					



COMUNE CATASTALE GARDONE RIVIERA - BRESCIA																				
ELENCO IMMOBILI									ESPROPRIO			ELENCO INTESATATI						STIMA INDENNITA' DI ESPROPRIO		
Foglio	Particella	Qualità	Classe	ha	are	ca	Reddito dominicale	Reddito agrario	Partita	ha	are	ca	Nominativo		Codice fiscale	Titolarità	Quota	ESPROPRIO	VALORE DI MERCATO €/m²	INDENNITA DI ESPROPRIO
9	2525	ENTE URBANO		0	35	20						3						3	50,00	€ 150,00
9	3725	ULIVETO	1	0	1	5	Euro: 0,49	Euro: 0,14				1	MIGLIORI LUIGI nato a BOLOGNA (BO) il 25/02/1947		MGLLGU47B25A944J	Proprietà	1/1	1	13,95	€ 13,95
9	3567	ENTE URBANO		0	16	50						24						24	50,00	€ 1.200,00
9	1677	ULIVETO	1	0	9	50	Euro: 4,42	Euro: 1,23				22	MIGLIORI LUIGI nato a BOLOGNA (BO) il 25/02/1947		MGLLGU47B25A944J	Proprietà	1/1	22	13,95	€ 306,90
																	50			€ 1.670,85