

Atti del Sindaco Metropolitano

Stato: **PUBBLICATO ATTIVO**

Pubblicazione Nr: **6062/2025**

In Pubblicazione: dal **9/10/2025** al **23/10/2025**

Repertorio Generale: **263/2025** del **09/10/2025**

Data di Approvazione: **9/10/2025**

Protocollo: **183474/2025**

Titolario/Anno/Fascicolo: **10.4/2023/55**

Proponente: CONSIGLIERA DELEGATA AURORA ALMA MARIA IMPIOMBATO ANDREANI

Materia: PARCHI E AREE PROTETTE

OGGETTO: **APPROVAZIONE DEL PERIMETRO DEL PARCO LOCALE DI INTERESSE SOVRACOMUNALE (PLIS) DEL BASSO OLONA, MODIFICATO PER VARIAZIONE DELLA BASE CARTOGRAFICA E PER AMPIAMENTO DEL COMUNE DI PREGNANA MILANESE, AI SENSI DELL'ART.10 "MODIFICHE AL PERIMETRO SUCCESSIVE AL RICONOSCIMENTO" DELL'ALLEGATO 1 DELLA D.G.R. 12 DICEMBRE 2007, N.8/6148**



DECRETO DEL SINDACO METROPOLITANO

Pubblicazione Nr: 6062/2025
In Pubblicazione: dal 09/10/2025 al 23/10/2025
Repertorio Generale: 263/2025 del 09/10/2025
Data Approvazione: 09/10/2025
Protocollo: 183474/2025
Titolario/Anno/Fascicolo: 10.4/2023/55
Proponente: CONSIGLIERA DELEGATA AURORA ALMA MARIA IMPIOMBATO ANDREANI
Materia: PARCHI E AREE PROTETTE
Struttura Organizzativa: AREA AMBIENTE E TUTELA DEL TERRITORIO
Oggetto: APPROVAZIONE DEL PERIMETRO DEL PARCO LOCALE DI INTERESSE SOVRACOMUNALE (PLIS) DEL BASSO OLONA, MODIFICATO PER VARIAZIONE DELLA BASE CARTOGRAFICA E PER AMPIAMENTO DEL COMUNE DI PREGNANA MILANESE, AI SENSI DELL'ART.10 "MODIFICHE AL PERIMETRO SUCCESSIVE AL RICONOSCIMENTO" DELL'ALLEGATO 1 DELLA D.G.R. 12 DICEMBRE 2007, N.8/6148

DOCUMENTI CON IMPRONTE:

Documento 1 *2414_15689^DecretoFirmato.pdf*

573877001e638a26831fd7f74156df7aa7d2cf31742176af116142b35e0a4f34



DECRETO DEL SINDACO METROPOLITANO

Fascicolo 10.4/2023/55

Oggetto: Approvazione del perimetro del Parco Locale di Interesse Sovracomunale (PLIS) del Basso Olona, modificato per variazione della base cartografica e per ampliamento del Comune di Pregnana Milanese, ai sensi dell'art.10 "Modifiche al perimetro successive al riconoscimento" dell'Allegato 1 della D.G.R. 12 dicembre 2007, n.8/6148

IL SINDACO METROPOLITANO

Assistito dal Segretario Generale

VISTA la proposta di decreto redatta all'interno;

VALUTATI i presupposti di fatto e le ragioni giuridiche a fondamento dell'adozione del presente atto in relazione alle risultanze dell'istruttoria;

VISTA la Legge n. 56/2014;

VISTE le disposizioni recate dal T.U. in materia di Comuni, approvate con D.Lvo 267/2000, per quanto compatibili con la Legge n. 56/2014;

VISTO lo Statuto della Città metropolitana ed in particolare l'art. 19 comma 2;

ACQUISITI i pareri di regolarità tecnica e di regolarità contabile espressi dai Dirigenti competenti, ai sensi dell'art. 49 del T.U. approvato con D.Lvo 267/2000;

DECRETA

- 1) di approvare la proposta di provvedimento redatta all'interno, dichiarandola parte integrante del presente atto;
- 2) di incaricare i competenti Uffici di provvedere agli atti consequenziali;
- 3) di incaricare il Segretario Generale dell'esecuzione del presente decreto.

Letto, approvato e sottoscritto

IL SINDACO	IL SEGRETARIO GENERALE
 AURORA ALMA MARIA IMPEDIMENTO ANDREANI 2025.10.09 14:26:09 CA: AURORA ALMA MARIA IMPEDIMENTO ANDREANI CIT: 2554254/00000 2554254/IMPEDIMENTO ANDREANI RSA2048 SHA	Firmato digitalmente da: Antonio Sebastiano Purcaro



PROPOSTA
di decreto del Sindaco Metropolitano

Fascicolo 10.4/2023/55

DIREZIONE PROPONENTE: AREA AMBIENTE E TUTELA DEL TERRITORIO

Oggetto: Approvazione del perimetro del Parco Locale di Interesse Sovracomunale (PLIS) del Basso Olona, modificato per variazione della base cartografica e per ampliamento nel Comune di Pregnana Milanese, ai sensi dell'art. 10 "Modifiche al perimetro successive al riconoscimento" dell'Allegato 1 della D.G.R. 12 dicembre 2007, n. 8/6148

IL SINDACO METROPOLITANO

VISTO il Decreto n. 148/2023 del 13/06/2023 atti. n. 91650/1.9/2023/1 con il quale è stata conferita alla Consigliera Aurora Alma Maria Impiombato Andreani la delega alle materie "Turismo, Marketing Territoriale, Parchi e Aree protette";

PREMESSO che questo ufficio deve rettificare il perimetro dei Parchi Locali di Interesse Sovracomunale (PLIS) ricadenti nel territorio della Città Metropolitana di Milano, per variazione della base cartografica di riferimento, dalla vecchia Carta Tecnica Regionale (CTR) in scala 1:10.000 al nuovo Database Topografico Regionale (DBT) in scala 1:5.000/2.000;

RICHIAMATE:

- la Delibera di Giunta Provinciale n. 475 del 30/11/2010 con la quale è stato riconosciuto il Parco Locale di Interesse Sovracomunale del Basso Olona nei territori dei Comuni di Pogliano Milanese, Pregnana Milanese, Rho e Vanzago;
- la nota ns. prot. n. 84141 del 30/05/2023 con la quale l'Ente gestore del PLIS del Basso Olona ed i Comuni di Pogliano Milanese, Pregnana Milanese, Rho e Vanzago sono stati informati dell'avvio del procedimento di revisione del perimetro dello stesso PLIS;

VISTA la nota, ns. prot. n. 52607 del 18/03/2025, con la quale questo ufficio ha inviato un'ipotesi di perimetro rettificato all'Ente gestore del PLIS ed ai Comuni del Parco di cui sopra, con la richiesta di far pervenire eventuali osservazioni e precisazioni entro trenta giorni dal ricevimento della stessa;

DATO ATTO che non sono pervenute osservazioni in merito al perimetro proposto, mentre il Comune di Pregnana Milanese, con nota ns prot. n. 66397 del 07/04/2025, ha chiesto il riconoscimento di un ampliamento del PLIS Basso Olona sul proprio territorio;

RICHIAMATA la nota, ns. prot. n. 82638 del 05/05/2025, con la quale è stato dato riscontro alla lettera del Comune di Pregnana Milanese di cui sopra, comunicando altresì la documentazione mancante ai fini del riconoscimento dell'ampliamento;

VISTA la documentazione inviata dal Comune di Rho, in qualità di Ente gestore del PLIS del Basso Olona, relativa all'ampliamento del Parco nel Comune di Pregnana Milanese (note ns. prot. n. 171510 e n. 171827 del 23/09/2025) consistente in:

- relazione descrittiva;
- stralcio dello strumento urbanistico vigente del Comune di Pregnana Milanese;
- planimetria realizzata su Carta Tecnica Regionale raffigurante il perimetro del Parco modificato;
- verbale dell'Assemblea dei Sindaci in data 09/09/2025;
- shapefile del perimetro del Parco Modificato;

DATO ATTO che la richiesta di ampliamento del perimetro riguarda due aree, per complessivi 7,31 ettari, situate a nord dell'abitato di Pregnana Milanese, al confine con il territorio del PLIS del Comune di Vanzago, e poste a cavallo dell'asse ferroviario;

RILEVATO che le stesse aree sono classificate dal vigente PGT come "Zona E - Aree destinate all'agricoltura" e che tale destinazione urbanistica è coerente con quanto enunciato dall'art. 8 "Modalità di pianificazione" dell'Allegato 1 della D.G.R. del 12 dicembre 2007 - n. 8/6148 "Criteri per l'esercizio da parte delle Province della delega di funzioni in materia di Parchi Locali di Interesse Sovracomunale (art. 34, comma 1, l.r. n. 86/1983; art. 3, comma 58 l.r. 1/2000)";

CONSIDERATO che nelle stesse aree oggetto di ampliamento:

- la Rete Ecologica Regionale (RER) individua Elementi di secondo livello, un Corridoio ecologico primario e un Varco;
- il Piano Territoriale Metropolitano individua un Corridoio ecologico primario e Ambiti agricoli di interesse strategico;

VALUTATO il permanere dell'interesse sovracomunale del Parco del Basso Olona, consolidato dal presente ampliamento per l'inserimento di aree che, oltre ad essere di interesse per la RER, rafforzano la connessione ecologica del PLIS con il Parco Agricolo Sud Milano e aumentano la dimensione complessiva del Parco;

PRESO ATTO che con deliberazione della Giunta Regionale n. X/6735 del 19/06/2017 la Regione Lombardia ha riconosciuto l'autonomia gestionale del PLIS del Basso Olona, ai sensi dell'art. 5 della legge regionale 17/11/2016, n. 28;

RITENUTO, pertanto, di approvare il perimetro del Parco Locale di Interesse Sovracomunale (PLIS) del Basso Olona modificato per variazione della base cartografica e per ampliamento nel Comune di Pregnana Milanese, in ottemperanza all'art. 10 "Modifiche al perimetro successive al riconoscimento" dell'Allegato 1 della D.G.R. del 12 dicembre 2007 - n. 8/6148;

DATO ATTO che il presente provvedimento non modifica le modalità di pianificazione e gestione e i contenuti minimi del Programma Pluriennale degli Interventi del PLIS del Basso Olona, già approvate con Decreto del Sindaco Metropolitano n. 76 del 19/03/2013 e comunicate al Parco con PEC ns prot. n. 100061 del 15/04/2023;

DATO ATTO, altresì, che il presente provvedimento non varia alcuna pianificazione di settore di competenza della Città Metropolitana di Milano;

RICHIAMATI gli atti di programmazione finanziaria dell'Ente (DUP e Bilancio di Previsione) e di gestione (PEG e PIAO);

VISTO l'Allegato 1 contenente nel dettaglio la planimetria che si intende approvare e che è parte integrante del presente atto;

VISTI:

- l'art. 34 della Legge Regionale 30/11/1983 n. 86 e successive modifiche e integrazioni;
- la D.G.R. n. 7/6296 del 01/10/2001 con cui la Regione Lombardia ha trasferito alle Province le funzioni in materia di Parchi Locali di Interesse Sovracomunale;
- il Decreto del Direttore Generale Qualità dell'Ambiente della Regione Lombardia in data 12/12/2001 n. 31148, con il quale viene fissata all'1/1/2002 la decorrenza per l'esercizio da parte delle province lombarde delle funzioni delegate in materia di Parchi Locali di Interesse Sovracomunale;

- la D.G.R. del 12 dicembre 2007 - n. 8/6148 “Criteri per l'esercizio da parte delle Province della delega di funzioni in materia di Parchi Locali di Interesse Sovracomunale (art. 34, comma 1, l.r. n. 86/1983; art. 3, comma 58, l.r. n. 1/2000)”;
- la L.R. n. 32 del 12/10/2015 “Disposizioni per la valorizzazione del ruolo istituzionale della Città metropolitana di Milano e modifiche alla legge regionale 8 luglio 2015, n. 19 (Riforma del sistema delle autonomie della Regione e disposizioni per il riconoscimento della specificità dei Territori montani in attuazione della legge 7 aprile 2014, n. 56 “Disposizioni sulle Città metropolitane, sulle Province, sulle unioni e fusioni di comuni”)”, come modificata dalla L.R. n. 3 del 26/02/2016, con la quale la Regione Lombardia ha confermato in capo alla Città Metropolitana di Milano determinate funzioni già conferite alla Provincia di Milano;

VISTI altresì:

- la Legge 56/2014;
- le disposizioni recate dal T.U. in materia di Comuni, approvate con Decreto Lgs.18.08.2000 n. 267 “Testo Unico delle leggi sull’ordinamento degli Enti Locali”, per quanto compatibili con la Legge n.56/2014;
- lo Statuto della Città metropolitana di Milano;

D E C R E T A

1. di approvare il perimetro del Parco Locale di Interesse Sovracomunale (PLIS) del Basso Olona modificato per variazione della base cartografica e per ampliamento nel Comune di Pregnana Milanese, in ottemperanza all’art. 10 “Modifiche al perimetro successive al riconoscimento” dell’Allegato 1 della D.G.R. del 12 dicembre 2007 - n. 8/6148, come da planimetria allegata con il n. 1 al presente decreto quale parte integrante e sostanziale;
2. di demandare al Direttore competente:
 - a. tutti i successivi adempimenti per l’esecuzione del presente Decreto, ivi compresa la pubblicazione del presente provvedimento in Amministrazione Trasparente ai sensi dell’art. 39 - comma 1 - lettera a) del D.Lgs. 33/2013 e s.m.i.;
 - b. di provvedere alla pubblicazione dell’avviso di assunzione del presente provvedimento sul Bollettino Ufficiale della Regione Lombardia;
 - c. di provvedere alla trasmissione di copia del presente provvedimento e degli shape file del perimetro rettificato al Parco del Basso Olona, ai Comuni di Pogliano Milanese, Pregnana Milanese, Rho e Vanzago, e alla Direzione Generale Territorio e Sistemi Verdi di Regione Lombardia;
3. di prescrivere al Parco del Basso Olona e ai Comuni di Pogliano Milanese, Pregnana Milanese, Rho e Vanzago di integrare ed armonizzare opportunamente la presente modifica del perimetro negli strumenti di pianificazione e gestione;
4. di dare atto che il presente provvedimento non modifica le modalità di pianificazione e gestione e i contenuti minimi del Programma Pluriennale degli Interventi del PLIS del Basso Olona, già approvate con Decreto del Sindaco Metropolitano n. 76 del 19/03/2013 e comunicate al Parco con PEC ns prot. n. 100061 del 15/04/2023;
5. di dare atto che il presente decreto non comporta riflessi diretti o indiretti sulla situazione economico-finanziaria o sul patrimonio dell’Ente e pertanto non è dovuto il parere di regolarità contabile;
6. di dare atto che il presente procedimento, con riferimento all’Area funzionale di appartenenza, è classificato a rischio basso dalla tabella contenuta nel paragrafo 2.3.5 “Attività a rischio corruzione: mappatura dei processi, identificazione e valutazione del rischio” del PIAO.


PARERE DI REGOLARITÀ TECNICA/AMMINISTRATIVA
(inserito nell'atto ai sensi dell'art. 49 del TUEL approvato con D.lgs. n. 267/00)

- ☒ Favorevole
☐ Contrario

SI DICHIARA CHE L'ATTO NON COMPORTA RIFLESSI DIRETTI O INDIRETTI SULLA SITUAZIONE ECONOMICO-FINANZIARIA O SUL PATRIMONIO DELL'ENTE E PERTANTO NON È DOVUTO IL PARERE DI REGOLARITÀ CONTABILE
(inserito nell'atto ai sensi dell'art. 49 del TUEL approvato con D.Lgs. 267/00 e dell'art. 11 del Regolamento sul Sistema dei Controlli Interni)

**IL DIRETTORE
DELL'AREA AMBIENTE E TUTELA DEL TERRITORIO
Dott. Emilio De Vita**

Documento informatico firmato digitalmente ai sensi del T.U. 445/2000 e del D.Lgs 82/2005 e rispettive norme collegate.

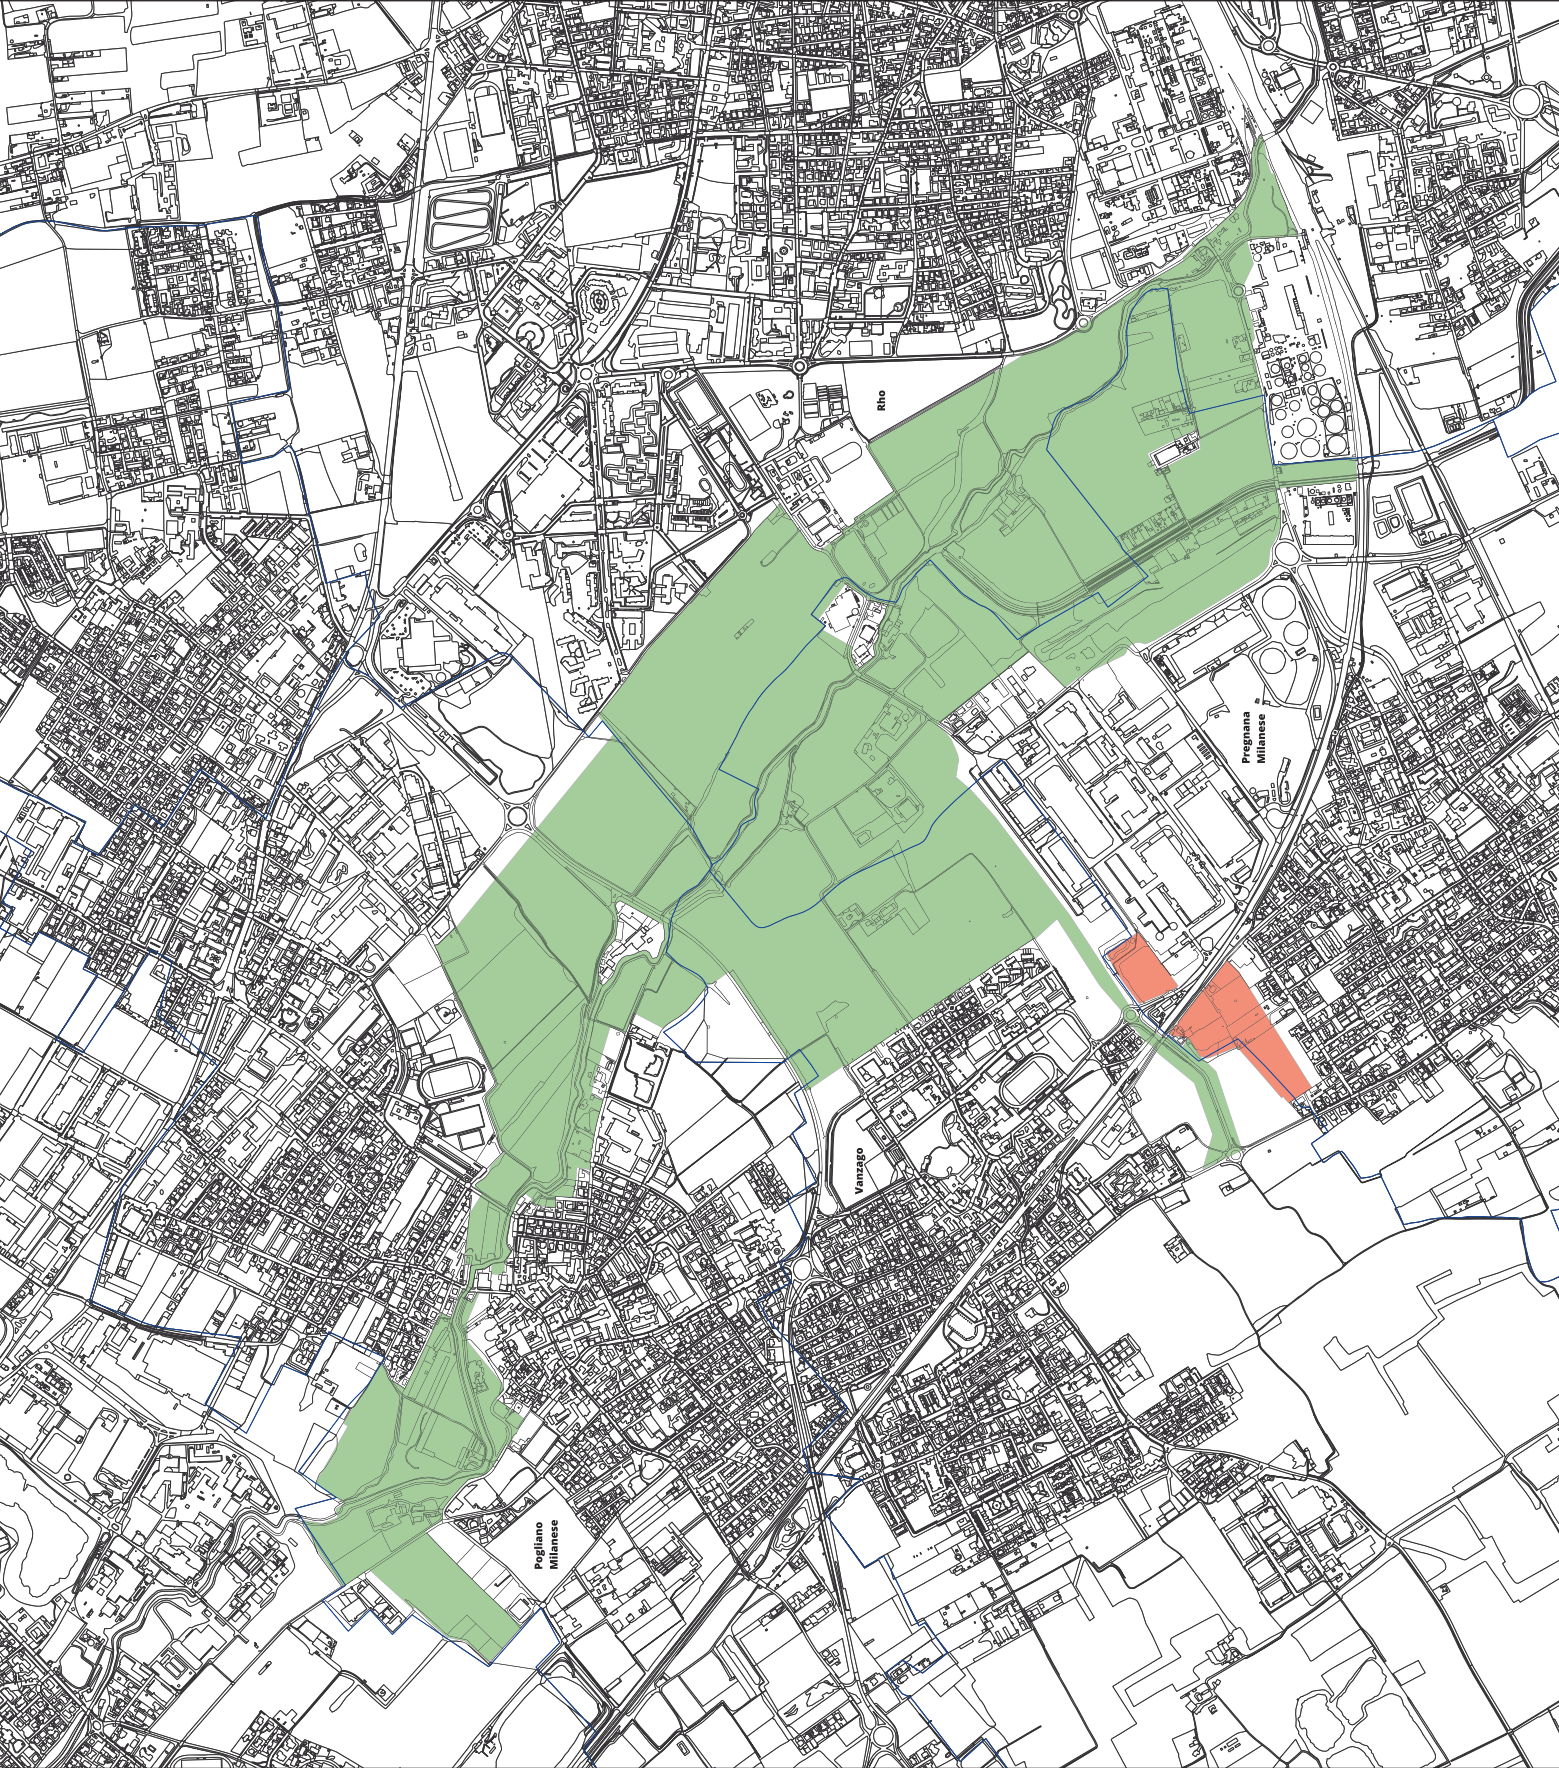

PLIS DEL BASSO OLONA

Parco Locale di Interesse Sovracomunale
art. 34, L.R. 86/83 e s.m.i.
art. 10/all. 1, D.G.R. n. 8/6148 del 12/12/2007
Città Metropolitana di Milano

Rettifica del perimetro nei Comuni di Pogliano Milanese, Pogliano Milanese, Rho e Vanzago per variazione della base cartografica e ampliamento nel Comune di Pogliano Milanese

ALLEGATO 1

Scala 1:5.000

- Parco del Basso Olona
- Area in ampliamento
- Unità amministrative comunali (Regione Lombardia 2023)



PARERE DEL SEGRETARIO GENERALE
sulla proposta di decreto del Sindaco Metropolitano

Fascicolo 10.4\2023\55

Oggetto della proposta di decreto:

Approvazione del perimetro del Parco Locale di Interesse Sovracomunale (PLIS) del Basso Olona, modificato per variazione della base cartografica e per ampliamento del Comune di Pregnana Milanese, ai sensi dell'art.10 "Modifiche al perimetro successive al riconoscimento" dell'Allegato 1 della D.G.R. 12 dicembre 2007, n.8/6148

PARERE DEL SEGRETARIO GENERALE

(inserito nell'atto ai sensi del Regolamento sul sistema dei controlli interni)

☒ Favorevole

☐ Contrario

IL SEGRETARIO GENERALE