

# Atti del Sindaco Metropolitano

Stato: **PUBBLICATO ATTIVO**

Pubblicazione Nr: **6240/2025**

In Pubblicazione: dal **20/10/2025** al **3/11/2025**

Repertorio Generale: **280/2025** del **20/10/2025**

Data di Approvazione: **20/10/2025**

Protocollo: **190448/2025**

Titolario/Anno/Fascicolo: **10.4/2023/55**

Proponente: CONSIGLIERA DELEGATA AURORA ALMA MARIA IMPIOMBATO ANDREANI

Materia: PARCHI E AREE PROTETTE

OGGETTO: APPROVAZIONE DEL PERIMETRO DEL PARCO LOCALE DI INTERESSE SOVRACOMUNALE (PLIS) DEI MULINI, MODIFICATO PER VARIAZIONE DELLA BASE CARTOGRAFICA E PER AMPLIAMENTO NEL COMUNE DI PARABIAGO, AI SENSI DELL'ART. 10 "MODIFICHE AL PERIMETRO SUCCESSIVE AL RICONOSCIMENTO" DELL'ALLEGATO 1 DELLA D.G.R. 12 DICEMBRE 2007, N.8/6148



## DECRETO DEL SINDACO METROPOLITANO

Pubblicazione Nr: **6240/2025**

In Pubblicazione: **dal 20/10/2025 al 03/11/2025**

Repertorio Generale: **280/2025 del 20/10/2025**

Data Approvazione: **20/10/2025**

Protocollo: **190448/2025**

Titolario/Anno/Fascicolo: **10.4/2023/55**

Proponente: **CONSIGLIERA DELEGATA AURORA ALMA MARIA IMPIOMBATO ANDREANI**

Materia: **PARCHI E AREE PROTETTE**

Struttura Organizzativa: **AREA AMBIENTE E TUTELA DEL TERRITORIO**

Oggetto: **APPROVAZIONE DEL PERIMETRO DEL PARCO LOCALE DI INTERESSE SOVRACCUNUALE (PLIS) DEI MULINI, MODIFICATO PER VARIAZIONE DELLA BASE CARTOGRAFICA E PER AMPLIAMENTO NEL COMUNE DI PARABIAGO, AI SENSI DELL'ART. 10 "MODIFICHE AL PERIMETRO SUCCESSIVE AL RICONOSCIMENTO" DELL'ALLEGATO 1 DELLA D.G.R. 12 DICEMBRE 2007, N.8/6148**

### DOCUMENTI CON IMPRonte:

Documento 1 [2431\\_15763^DecretoFirmato.pdf](#)

d8c5e75544e21889bd517064f251260bdcff953fb25bf4148a701d3891468b02



## DECRETO DEL SINDACO METROPOLITANO

Fascicolo 10.4/2023/55

**Oggetto:** Approvazione del perimetro del Parco Locale di Interesse Sovracomunale (PLIS) dei Mulini, modificato per variazione della base cartografica e per ampliamento nel Comune di Parabiago, ai sensi dell'art. 10 "Modifiche al perimetro successive al riconoscimento" dell'Allegato 1 della D.G.R. 12 dicembre 2007, n.8/6148

### IL SINDACO METROPOLITANO

Assistito dal Segretario Generale

VISTA la proposta di decreto redatta all'interno;

VALUTATI i presupposti di fatto e le ragioni giuridiche a fondamento dell'adozione del presente atto in relazione alle risultanze dell'istruttoria;

VISTA la Legge n. 56/2014;

VISTE le disposizioni recate dal T.U. in materia di Comuni, approvate con D.Lvo 267/2000, per quanto compatibili con la Legge n. 56/2014;

VISTO lo Statuto della Città metropolitana ed in particolare l'art. 19 comma 2;

ACQUISITI i pareri di regolarità tecnica e di regolarità contabile espressi dai Dirigenti competenti, ai sensi dell'art. 49 del T.U. approvato con D.Lvo 267/2000;

### DECRETA

- 1) di approvare la proposta di provvedimento redatta all'interno, dichiarandola parte integrante del presente atto;
- 2) di incaricare i competenti Uffici di provvedere agli atti consequenziali;
- 3) di incaricare il Segretario Generale dell'esecuzione del presente decreto.

*Letto, approvato e sottoscritto*



IL SEGRETARIO GENERALE

Firmato digitalmente da: Antonio Sebastiano Purcaro



**PROPOSTA  
di decreto del Sindaco Metropolitano**

**Fascicolo 10.4/2023/55**

**DIREZIONE PROPONENTE: AREA AMBIENTE E TUTELA DEL TERRITORIO**

**Oggetto: Approvazione del perimetro del Parco Locale di Interesse Sovracomunale (PLIS) dei Mulini, modificato per variazione della base cartografica e per ampliamento nel Comune di Parabiago, ai sensi dell'art. 10 “Modifiche al perimetro successive al riconoscimento” dell'Allegato 1 della D.G.R. 12 dicembre 2007, n. 8/6148**

**IL SINDACO METROPOLITANO**

VISTO il Decreto n. 148/2023 del 13/06/2023 atti. n. 91650/1.9/2023/1 con il quale è stata conferita alla Consigliera Aurora Alma Maria Impiombato Andreani la delega alle materie “Turismo, Marketing Territoriale, Parchi e Aree protette”;

PREMESSO che questo ufficio deve rettificare il perimetro dei Parchi Locali di Interesse Sovracomunale (PLIS) ricadenti nel territorio della Città Metropolitana di Milano, per variazione della base cartografica di riferimento, dalla vecchia Carta Tecnica Regionale (CTR) in scala 1:10.000 al nuovo Database Topografico Regionale (DBT) in scala 1:5.000/2.000;

**RICHIAMATE:**

- la Delibera di Giunta Provinciale n. 150 del 10/03/2008 con la quale è stato riconosciuto il Parco Locale di Interesse Sovracomunale dei Mulini nei territori dei Comuni di Canegrate (MI), Legnano (MI), Parabiago (MI), San Vittore Olona (MI) e la successiva Delibera n. 392 del 22/11/2011 con la quale il Parco è stato ampliato nel Comune di Nerviano (MI);
- la nota ns. prot. n. 86270 del 05/06/2023 con la quale l'Ente gestore del PLIS dei Mulini ed i Comuni del Parco di cui sopra sono stati informati dell'avvio del procedimento di revisione del perimetro dello stesso PLIS;

VISTA la nota, ns. prot. n. 67234 del 08/04/2025, con la quale questo ufficio ha inviato un'ipotesi di perimetro rettificato all'Ente gestore del PLIS ed ai Comuni del Parco, con la richiesta di far pervenire eventuali osservazioni e precisazioni entro trenta giorni dal ricevimento della stessa;

DATO ATTO che non sono pervenute osservazioni in merito al perimetro proposto, mentre il Comune di Parabiago, Ente gestore del PLIS del Basso Olona, con nota ns prot. n. 39243 del 27/02/2025 ha chiesto il riconoscimento di un ampliamento del PLIS dei Mulini sul proprio territorio;

VISTA la documentazione inviata dal Comune di Parabiago consistente in:

- atto di nomina del legale rappresentante del PLIS Parco dei Mulini;
- Delibera del Consiglio Comunale di Parabiago n. 51 del 22/07/2020 di approvazione dello schema di convenzione per la gestione in forma associata del PLIS;
- indicazione del link da cui scaricare il vigente Piano di Governo del Territorio del Comune di Parabiago;

- planimetria realizzata su Carta Tecnica Regionale raffigurante il perimetro del Parco modificato;
- relazione descrittiva;
- indicazione del link da cui scaricare lo shape file del perimetro del Parco;
- verbale del Comitato di Coordinamento del Parco relativo alla riunione del 05/06/2023;

DATO ATTO che la richiesta di ampliamento riguarda un'area di circa 46 ettari, situata a nord dell'abitato della frazione di San Lorenzo di Parabiago, al confine con i Comuni di Cerro Maggiore e di San Vittore Olona;

RILEVATO che i territori in ampliamento di cui sopra, per effetto del vigente PGT, sono classificati urbanisticamente come: tessuto agricolo, verde, impianti, aree non soggette a trasformazione urbanistica (trattasi di un ambito estrattivo dismesso) e che tali destinazioni urbanistiche sono coerenti con quanto enunciato dall'art. 8 "Modalità di pianificazione" dell'Allegato 1 della D.G.R. del 12 dicembre 2007 - n. 8/6148 "Criteri per l'esercizio da parte delle Province della delega di funzioni in materia di Parchi Locali di Interesse Sovracomunale (art. 34, comma 1, l.r. n. 86/1983; art. 3, comma 58 l.r. 1/2000)"

CONSIDERATO che nella stessa area oggetto di ampliamento:

- la Rete Ecologica Regionale (RER) individua elementi di secondo livello;
- il Piano Territoriale Metropolitano individua un corridoio ecologico secondario, un varco e ambiti agricoli di interesse strategico;

VALUTATO il permanere dell'interesse sovracomunale del PLIS dei Mulini, consolidato dal presente ampliamento per l'inserimento di aree che, oltre ad essere di interesse per la RER e per il PTM, realizzano la connessione ecologica del Parco con il PLIS dei Mughetti e aumentano la dimensione complessiva dell'area protetta;

PRESO ATTO che con deliberazione della Giunta Regionale n. X/6735 del 19/06/2017 la Regione Lombardia ha riconosciuto l'autonomia gestionale del PLIS dei Mulini, ai sensi dell'art. 5 della legge regionale 17/11/2016, n. 28;

RITENUTO, pertanto, di approvare il perimetro del Parco Locale di Interesse Sovracomunale (PLIS) dei Mulini modificato per variazione della base cartografica e per ampliamento nel Comune di Parabiago, in ottemperanza all'art. 10 "Modifiche al perimetro successive al riconoscimento" dell'Allegato 1 della D.G.R. del 12 dicembre 2007 - n. 8/6148;

DATO ATTO che il presente provvedimento non modifica le modalità di pianificazione e gestione e i contenuti minimi del Programma Pluriennale degli Interventi del PLIS dei Mulini, già approvate con Delibera di Giunta Provinciale n. 124 del 24/04/2012 e comunicate al Parco con PEC ns prot. n. 101373 del 13/06/2012;

DATO ATTO, altresì, che il presente provvedimento non varia alcuna pianificazione di settore di competenza della Città Metropolitana di Milano;

RICHIAMATI gli atti di programmazione finanziaria dell'Ente (DUP e Bilancio di Previsione) e di gestione (PEG e PIAO);

VISTO l'Allegato 1 contenente nel dettaglio la planimetria che si intende approvare e che è parte integrante del presente atto;

VISTI:

- l'art. 34 della Legge Regionale 30/11/1983 n. 86 e successive modifiche e integrazioni;
- la D.G.R. n. 7/6296 del 01/10/2001 con cui la Regione Lombardia ha trasferito alle Province le funzioni in materia di Parchi Locali di Interesse Sovracomunale;
- il Decreto del Direttore Generale Qualità dell'Ambiente della Regione Lombardia in data 12/12/2001 n. 31148, con il quale viene fissata all'1/1/2002 la decorrenza per l'esercizio da parte delle province lombarde delle funzioni delegate in materia di Parchi Locali di Interesse Sovracomunale;

- la D.G.R. del 12 dicembre 2007 - n. 8/6148 “Criteri per l'esercizio da parte delle Province della delega di funzioni in materia di Parchi Locali di Interesse Sovracomunale (art. 34, comma 1, l.r. n. 86/1983; art. 3, comma 58, l.r. n. 1/2000)”;
- la L.R. n. 32 del 12/10/2015 “Disposizioni per la valorizzazione del ruolo istituzionale della Città metropolitana di Milano e modifiche alla legge regionale 8 luglio 2015, n. 19 (Riforma del sistema delle autonomie della Regione e disposizioni per il riconoscimento della specificità dei Territori montani in attuazione della legge 7 aprile 2014, n. 56 “Disposizioni sulle Città metropolitane, sulle Province, sulle unioni e fusioni di comuni”）”, come modificata dalla L.R. n. 3 del 26/02/2016, con la quale la Regione Lombardia ha confermato in capo alla Città Metropolitana di Milano determinate funzioni già conferite alla Provincia di Milano;

VISTI altresì:

- la Legge 56/2014;
- le disposizioni recate dal T.U. in materia di Comuni, approvate con Decreto Lgs.18.08.2000 n. 267 “Testo Unico delle leggi sull'ordinamento degli Enti Locali”, per quanto compatibili con la Legge n.56/2014;
- lo Statuto della Città metropolitana di Milano;

## D E C R E T A

1. di approvare il perimetro del Parco Locale di Interesse Sovracomunale (PLIS) dei Mulini modificato per variazione della base cartografica e per ampliamento nel Comune di Parabiago, in ottemperanza all'art. 10 “Modifiche al perimetro successive al riconoscimento” dell'Allegato 1 della D.G.R. del 12 dicembre 2007 - n. 8/6148, come da planimetria allegata con il n. 1 al presente decreto quale parte integrante e sostanziale;
2. di demandare al Direttore competente:
  - a. tutti i successivi adempimenti per l'esecuzione del presente Decreto, ivi compresa la pubblicazione del presente provvedimento in Amministrazione Trasparente ai sensi dell'art. 39 - comma 1 - lettera a) del D.Lgs. 33/2013 e s.m.i.;
  - b. di provvedere alla pubblicazione dell'avviso di assunzione del presente provvedimento sul Bollettino Ufficiale della Regione Lombardia;
  - c. di provvedere alla trasmissione di copia del presente provvedimento e degli shape file del perimetro rettificato al Parco dei Mulini, ai Comuni di Canegrate, Legnano, Nerviano, Parabiago e San Vittore Olona, e alla Direzione Generale Territorio e Sistemi Verdi di Regione Lombardia;
3. di prescrivere al Parco dei Mulini e ai Comuni di Canegrate, Legnano, Nerviano, Parabiago e San Vittore Olona di integrare ed armonizzare opportunamente la presente modifica del perimetro negli strumenti di pianificazione e gestione;
4. di dare atto che il presente provvedimento non modifica le modalità di pianificazione e gestione e i contenuti minimi del Programma Pluriennale degli Interventi del PLIS dei Mulini, già approvate con Delibera di Giunta Provinciale n. 124 del 24/04/2012 e comunicate al Parco con PEC ns prot. n. 101373 del 13/06/2012;
5. di dare atto che il presente decreto non comporta riflessi diretti o indiretti sulla situazione economico-finanziaria o sul patrimonio dell'Ente e pertanto non è dovuto il parere di regolarità contabile;
6. di dare atto che il presente procedimento, con riferimento all'Area funzionale di appartenenza, è classificato a rischio basso dalla tabella contenuta nel paragrafo 2.3.5 “Attività a rischio corruzione: mappatura dei processi, identificazione e valutazione del rischio” del PIAO.

**PARERE DI REGOLARITÀ TECNICA/AMMINISTRATIVA**  
(inserito nell'atto ai sensi dell'art. 49 del TUEL approvato con D.lgs. n. 267/00)

- Favorevole  
 Contrario

**SI DICHIARA CHE L'ATTO NON COMPORTA RIFLESSI DIRETTI O INDIRETTI SULLA SITUAZIONE ECONOMICO-FINANZIARIA O  
SUL PATRIMONIO DELL'ENTE E PERTANTO NON È DOVUTO IL PARERE DI REGOLARITÀ CONTABILE**  
(inserito nell'atto ai sensi dell'art. 49 del TUEL approvato con D.Lgs. 267/00  
e dell'art. 11 del Regolamento sul Sistema dei Controlli Interni)

**IL DIRETTORE  
DELL'AREA AMBIENTE E TUTELA DEL TERRITORIO  
Dott. Emilio De Vita**

Documento informatico firmato digitalmente ai sensi del T.U. 445/2000 e del D.Lgs 82/2005 e rispettive norme collegate.

# PLIS DEI MULINI


Parco Locale di Interesse Sovracomunale  
art. 34, L.R. 86/83 e s.m.i.  
art. 10/all. I, D.G.R. n. 8/6148 del 12/12/2007  
Città Metropolitana di Milano

Rettifica del perimetro nei Comuni di Canevate, Legnano, Nerviano, Parabiago e San Vito Olona per variazione della base cartografica e ampliamento nel Comune di Parabiago

## ALLEGATO 1

Scala 1:8.000

Parco dei Mulini  
Parco del Mugnetti  
Aree in ampliamento  
Provincia di Varese  
Limiti amministrativi comunali (Regione Lombardia 2023)

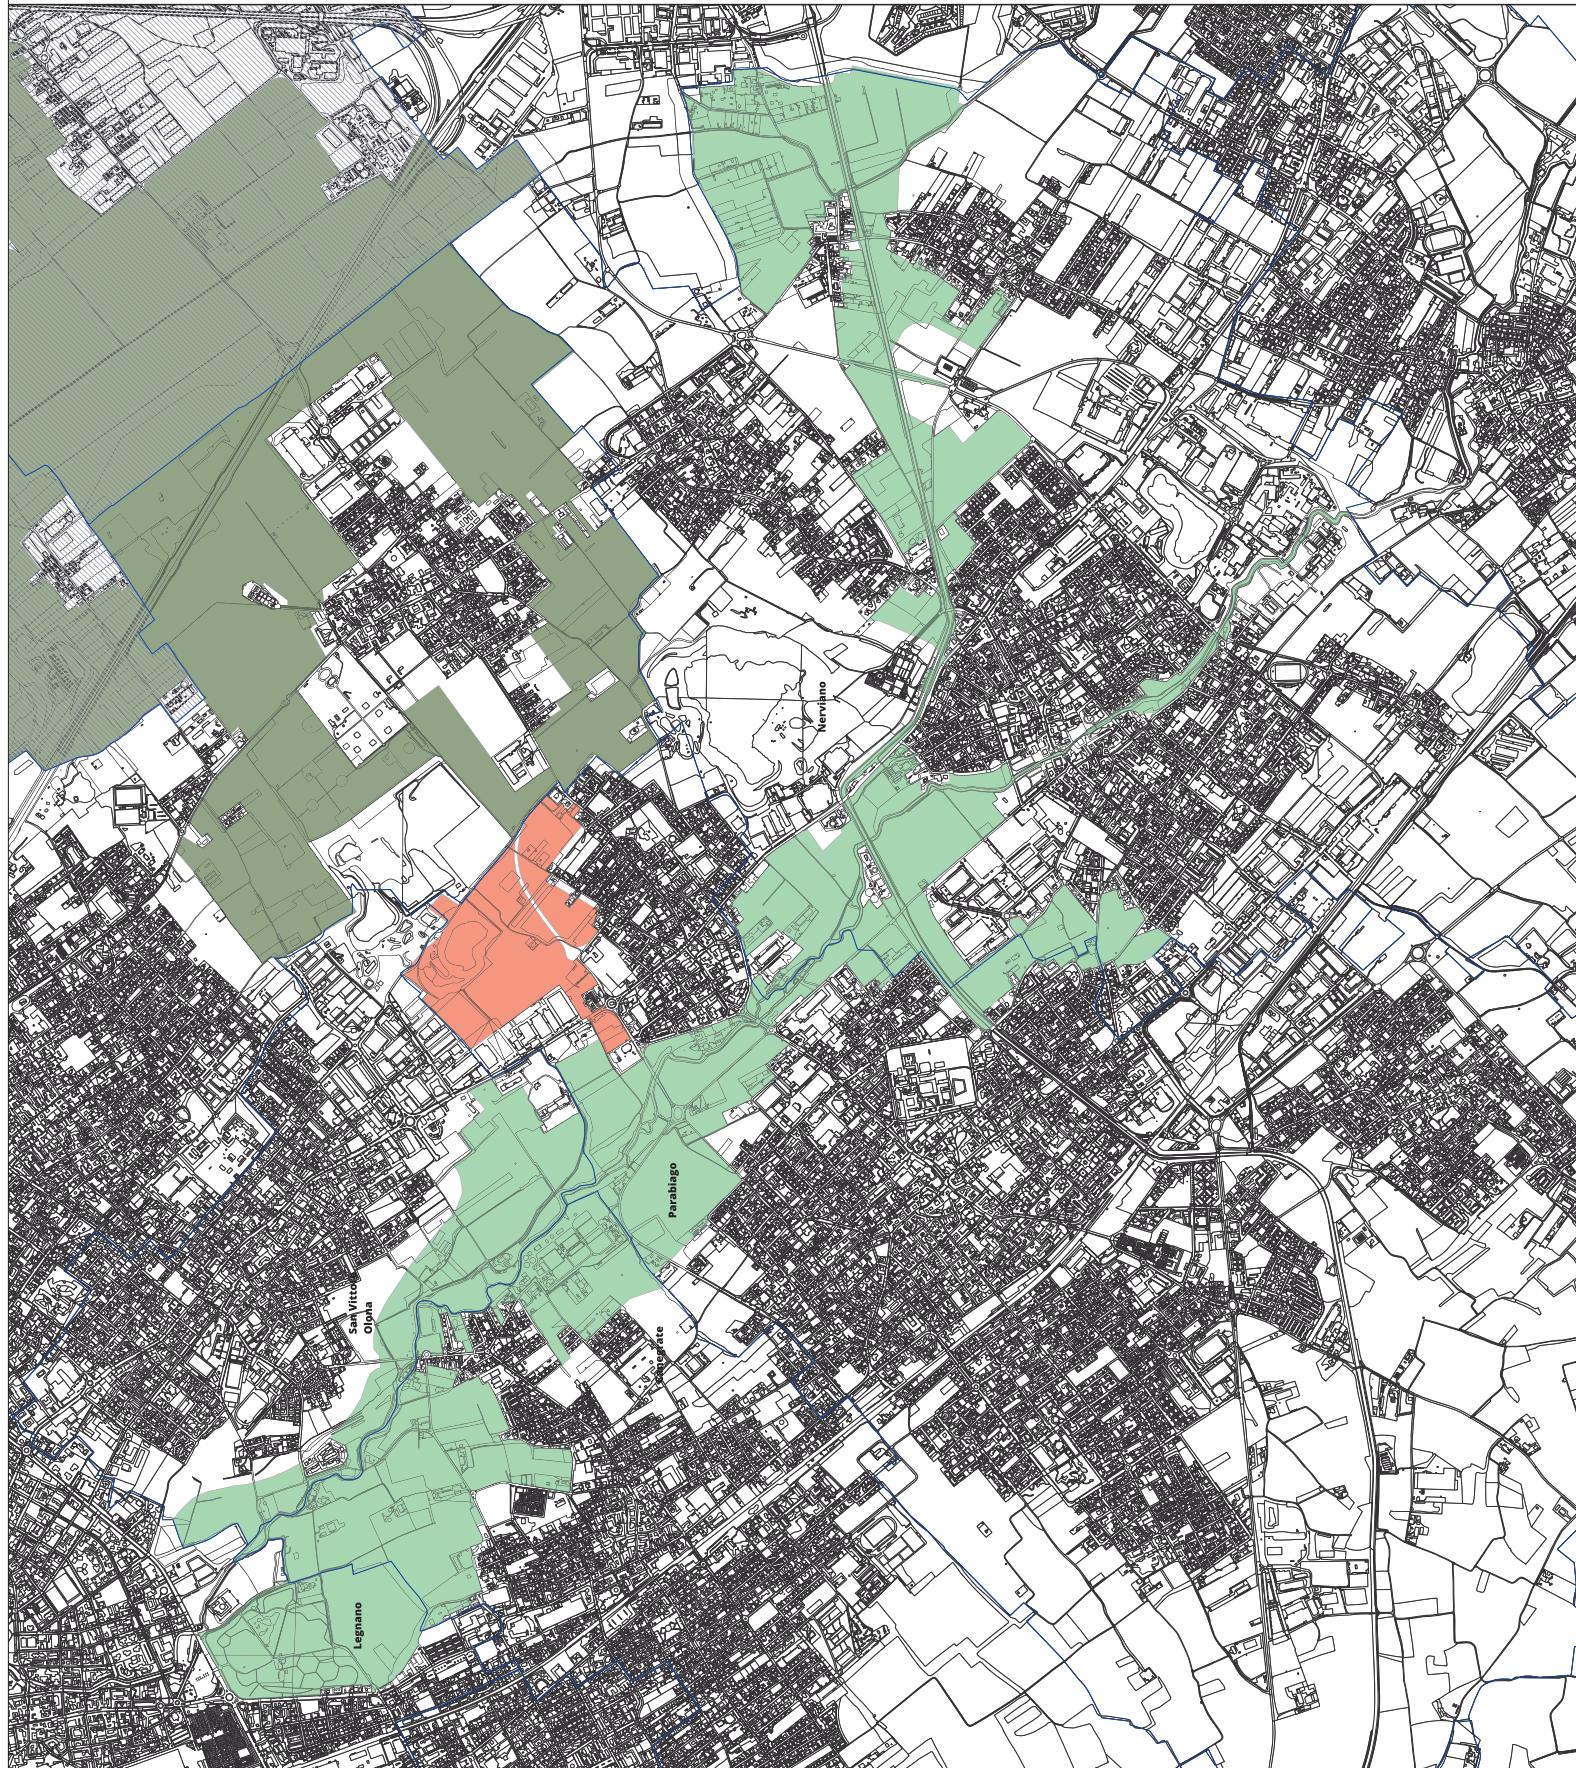



## **PARERE DEL SEGRETARIO GENERALE sulla proposta di decreto del Sindaco Metropolitano**

Fascicolo 10.4\2023\55

### **Oggetto della proposta di decreto:**

Approvazione del perimetro del Parco Locale di Interesse Sovracomunale (PLIS) dei Mulini, modificato per variazione della base cartografica e per ampliamento nel Comune di Parabiago, ai sensi dell'art. 10 "Modifiche al perimetro successive al riconoscimento" dell'Allegato 1 della D.G.R. 12 dicembre 2007, n.8/6148

### **PARERE DEL SEGRETARIO GENERALE**

(inserito nell'atto ai sensi del Regolamento sul sistema dei controlli interni)

Favorevole

Contrario

IL SEGRETARIO GENERALE