


Vincoli

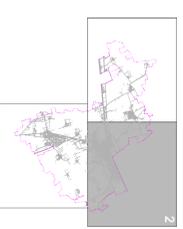

Variante al PGT per il recepimento del Reticolo Idrografico Principale e Minore



ADOZIONE con Deliberazione del C.C. n. 60 del 30-11-2010
APPROVAZIONE con Deliberazione del C.C. n. del

RESPONSABILE SETTORE TECNICO
Geom. B. Ferrari

GENIO STUDI
IMI
DIRETTORE F.F.
Dott. F. Sironi

PROGETTISTA
Arch. V. Agazzi

CAPO PROGETTO
Arch. P. Padellani (pm)

Scala 1:5.000
Giugno 2011
Cod. Pr. 01_01_01_002_002_002_002

4.2pr

VINCOLI DI TUTELA E SALVAGUARDIA DI CARATTERE STORICO-PAESISTICO-AMBIENTALE
PIANO TERRITORIALE DI COORDINAMENTO PARCO AGRICO SUD MILANO
D.G.R. VIII/18 del 3 agosto 2000

- art.25 Parco Agricolo Sud Milano
- art.25 territori agricoli di cintura metropolitana
- art.27 territori di collegamento città e campagna
- art.45 aree di coltivazione cave
- art.42 aree di tutela del Naviglio Grande
- art.41 ambito di tutela dei fontanili
- art.41 tutela di fontanille
- art.41 zone umide
- art.41 nuclei rurali di interesse paesistico
- art.38 nuclei di grande valore storico-comunitaria
- art.39 insediamenti rurali di interesse paesistico
- art.45 aree di coltivazione cave

PIANO TERRITORIALE DI COORDINAMENTO PROVINCIALE D.G.P. n. 55 del 14 ottobre 2003

- art.65 NVA albero monumentale
- art.65 NVA aree a rischio archeologico
- art.51 NVA anelli di rilevanza paesistica
- art.7 formazioni longitudinali
- art.7 fasce boschive
- art.7 boschi

PIANO DI INDIRIZZO FORESTALE 2004-2014

- art.7 fasce boschive
- art.7 boschi
- art.7 fasce boschive
- art.7 boschi

VINCOLI DI LIMITAZIONE ALL'EDIFICAZIONE

PIANO DELLE REGOLE

TITOLO X. COMPONENTE GEOLOGICA, IDROGEOLOGICA E SISMICA

art.69 pr Area di salvaguardia delle captazioni ad uso idropotabile (D. Lgs. 152/99 e D.G.R. 10 aprile 2003 n. 7128/03)

art.178 pr Zone di rispetto (Codice geografico n. 00000000)

TITOLO X. COMPONENTE GEOLOGICA, IDROGEOLOGICA E SISMICA


art.69 ar Reticolo Idrografico Principale (D.G.R. 7/13950 del 1/08-2003):
Roggiano Grande
Roggiano Gamberina
Reticolo Idrografico Minore (D.G.R. 7/13950 del 1/08-2003):
Roggiano e Polzella Stralica
Roggiano e Cavi
Fornali

art.65 pr Fasce di rispetto con attività di Polizia Stralica (ai sensi della D.G.R. 1 agosto 2000 n. 7138/00 e s.m.i.)

art.45 pr Reticolo principale
Reticolo minore - Roggiano e Cavi
Reticolo minore - Fornali

art.178 ar linee elettricistiche e relative fasce di rispetto

TITOLO VII. DISCIPLINA PAESAGGISTICA
art.45 pr anelli di particolare valore culturale e paesaggistico (D.Lgs. n. 42/2004)
art.45 pr Confine comunale

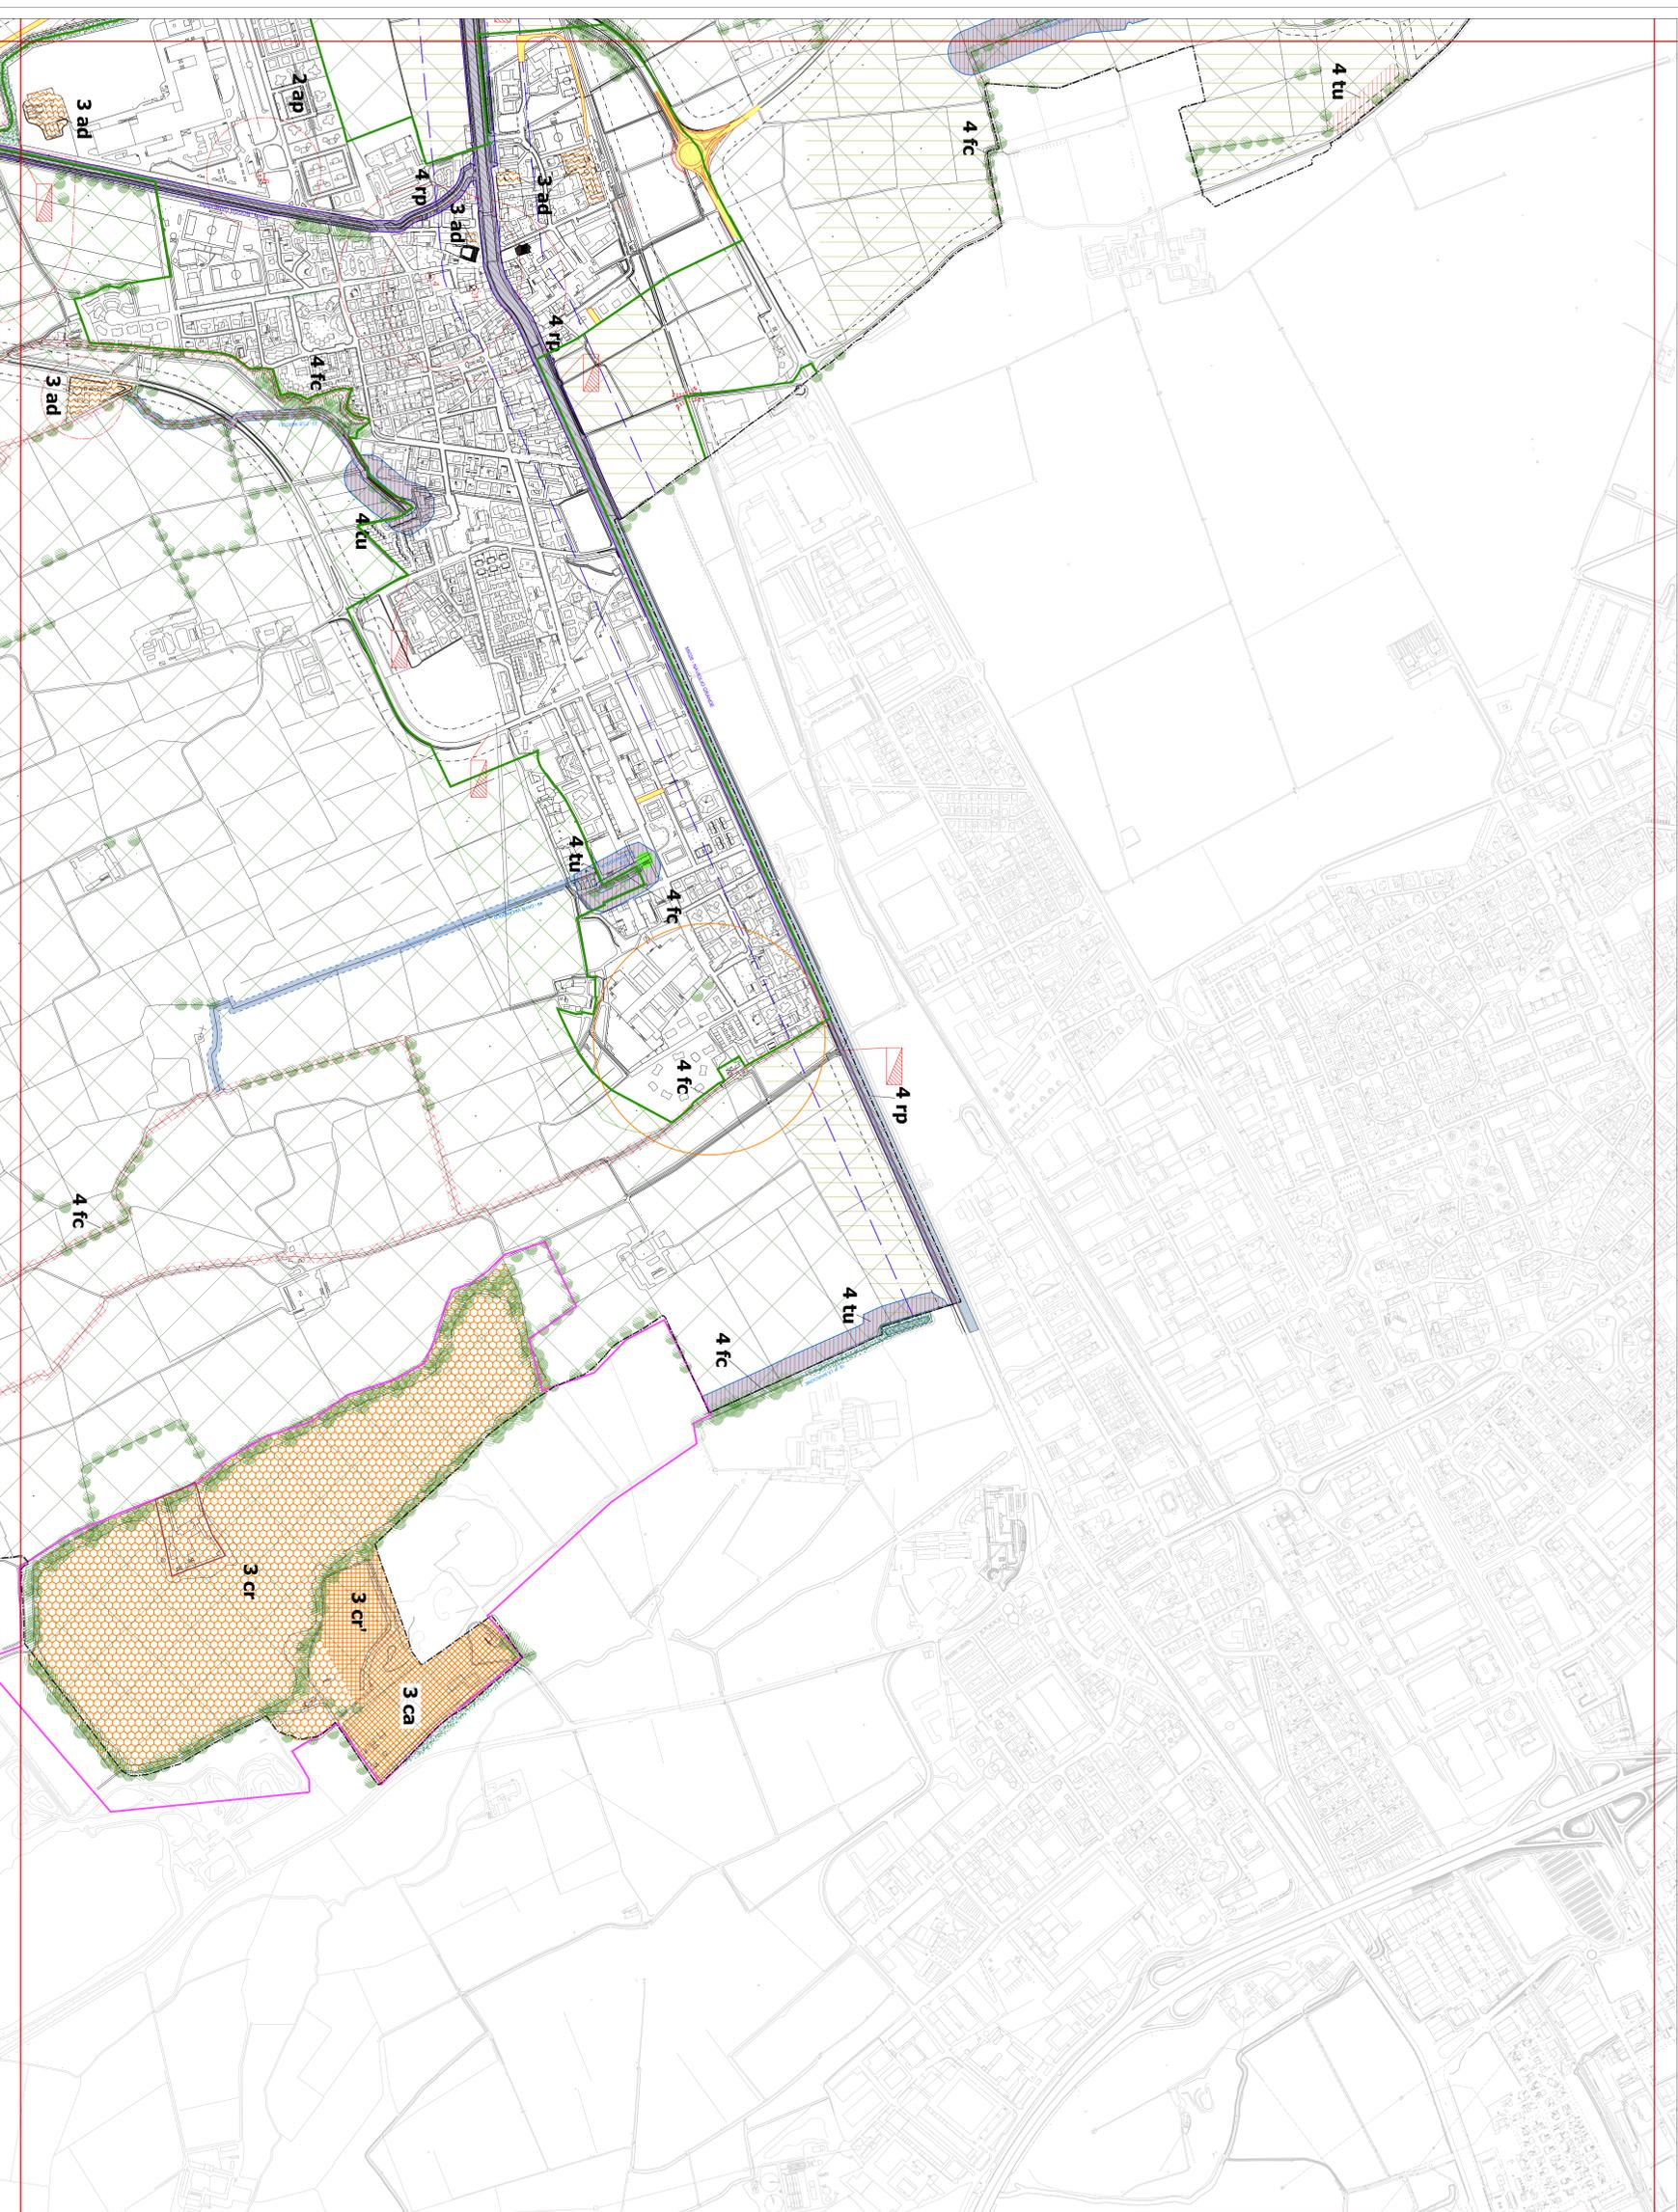

- COMPONENTE GEOLOGICA, IDROGEOLOGICA E SISMICA DEL PIANO DI GOVERNO DEL TERRITORIO AI SENSI DELLA L.R. 12/2005 E SECONDO I CRITERI DELLA D.G.R. n. 8/7374/00**
- CLASSI DI FATTIBILITÀ GEOLOGICA**
- FATTIBILITÀ CON GRANDI LIMITAZIONI**
- 4 rp (Naviglio Grande e Roggia Gamberina)
 - 4 fc (Fornali e canali filerati)
 - 4 tu (Tutela idrogeologica e ambientale)
- FATTIBILITÀ CON CONSISTENTI LIMITAZIONI**
- 3 ad (Aree degradate)
 - 3 ca (Ambito di cave attivo)
 - 3 cr (Ambito di cave recuperabili)
 - 3 cr' (Ambito di cave in fase di recupero)

- VINCOLI DI LIMITAZIONE ALL'EDIFICAZIONE**
- PIANO DEI SERVIZI**
- art.12 pr fasce di rispetto omniterritoriale
 - art.16 pr fasce di rispetto stradale
 - art.17 pr fasce di rispetto ferroviario

- PIANO DEI SERVIZI**
- CAPO II Norme specifiche**
- art.14 pr anelli delle infrastrutture della mobilità esistente
 - art.14 pr nodi infrastrutturali di programmi
 - art.14 pr vie di viabilità principale prevista
 - art.14 pr rete ferroviaria esistente da potenziare

Elenco dei Beni vincolati da D.Lgs. 42/04

n.	Descrizione	Indirizzo	Frazione	Data provvedimento	Tf. mappali
1	Chiesa S.S. Eugenio e Maria Immacolata zona di via Centro	Via Centro	Vignate	17/09/1957	30 A
2	Chiesa S.S. Eugenio e Maria Immacolata zona di via Centro	Via Centro	Vignate	01/07/1956	30 A
3	Chiesa di S. Felice	Via S. Felice	Vignate	27/07/1960	15/54-160
4	Chiesa parrocchiale di San Vito	Via Vittorio Veneto	centro	30/11/1919	6/A
5	Chiesa parrocchiale di San Vito	Via Vittorio Veneto	centro	26/07/1958	3/6-42-39
6	Chiesa parrocchiale di S. Costantino	Via S. Costantino	capoluogo	15/04/1959	26/27-21-22
7	Chiesa parrocchiale di "Sant'Antonio"	Via Gualtadini	capoluogo	14/07/1900	14 B
8	Chiesa di S. Maria	Via S. Maria	località La	27/07/1958	10/56-55-54-53-100-109-91

(Fonte: Soprintendenza per i Beni Architettonici e per il Paesaggio delle province di Milano-Estero-Estero in data 21/2/2006)
P.T.C. Vignate, Allegato A, Approvazione dei vincoli paesistici ambientali