

**DOCUMENTO DI PIANO**  
**Quadro conoscitivo**

**Tessuto edificato.**  
**Epoca di costruzione**



ADOZIONE con Delibera del C.C. n. 40 del 20 aprile 2009  
 APPROVAZIONE con Delibera del C.C. n. 96 del 21 dicembre 2009

**SINDACO** F. Miracoli  
**SEGRETARIO COMUNALE** Dott. A. Schiapacassa  
**RESPONSABILE DEL SETTORE TECNICO** Geom. B. Ferrari



**PROGETTISTA** Arch. V. Algarotti  
**CAPO PROGETTO** Arch. P. Nobile  
**GRUPPO DI LAVORO**  
 Arch. C. Alinovi (staff Pim),  
 Arch. A. Fugazza,  
 Arch. A. Bignati, Arch. S. Muscarino,  
 Arch. F. Pomilio  
 Valutazione Ambientale Strategica  
 Ing. F. Boeri (staff Pim), Dott. F. Manfredini




Scala 1:5.000  
 Febbraio 2010  
 COD. UT\_09\_ELA\_TV19\_AV111

**3.5b dpA**

**Legenda**

- edifici ristrutturati
- edifici da recuperare
- confine comunale
- edifici costruiti presumibilmente prima del 1867
- edifici costruiti presumibilmente tra il 1868 e il 1937
- edifici presumibilmente costruiti tra il 1938 e il 1981
- edifici presumibilmente costruiti tra il 1982 e il 1994
- edifici presumibilmente costruiti tra il 1995 e il 2000
- edifici presumibilmente costruiti tra il 2001 e il 2007

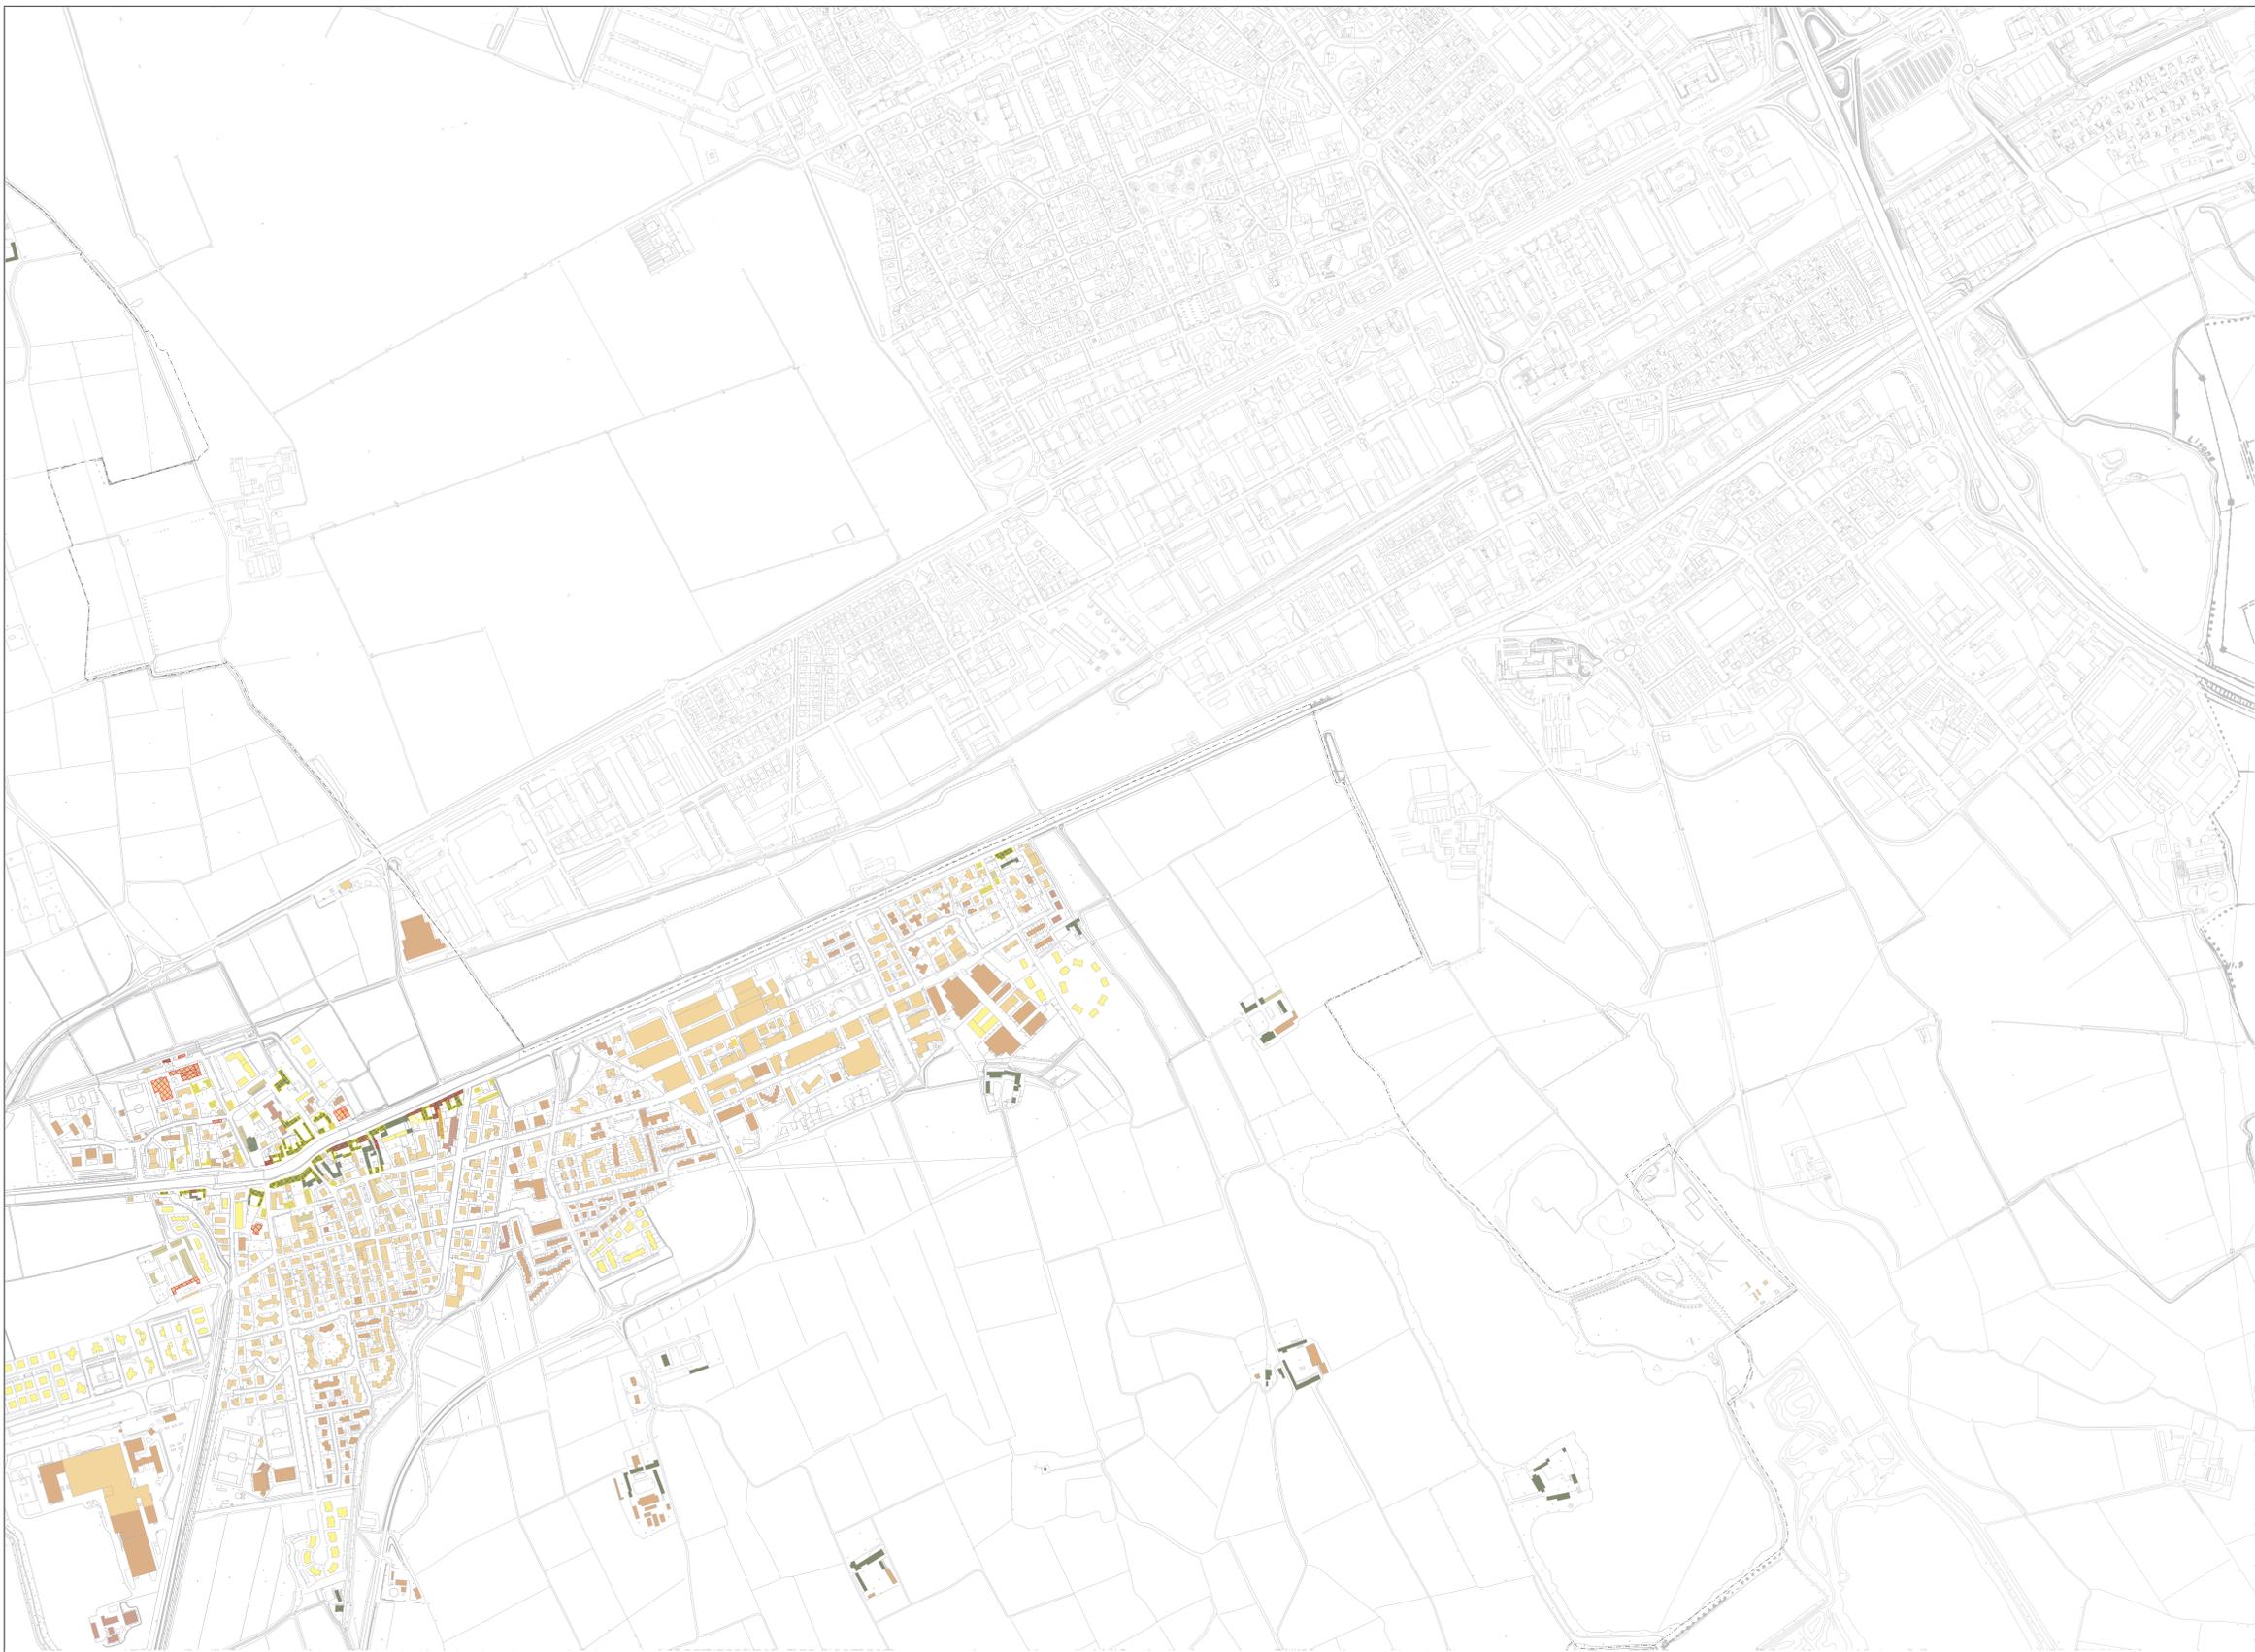

Prima del 1722

Tra il 1723 e il 1867

Tra il 1868 e il 1937

Tra il 1938 e il 1981

Tra il 1982 e il 1994

Tra il 1982 e il 1994

Tra il 1995 e il 2000

Tra il 2001 e il 2007