


**DOCUMENTO DI PIANO**  
**Quadro conoscitivo**

**Tessuto edificato.**  
**Epoca di costruzione**

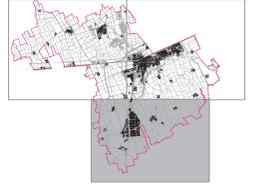

ADOZIONE con Delibera del C.C. n. 40 del 20 aprile 2009  
APPROVAZIONE con Delibera del C.C. n. 96 del 21 dicembre 2009

SINDACO F. Miracoli  
SEGRETARIO COMUNALE Dott. A. Schiapacassa  
RESPONSABILE DEL SETTORE TECNICO Geom. B. Ferrari



PROGETTISTA Arch. V. Algarotti  
CAPO PROGETTO Arch. P. Nobile  
GRUPPO DI LAVORO Arch. C. Alinovi (staff Pim), Arch. A. Fugazza, Arch. A. Bignati, Arch. S. Muscarino, Arch. F. Pomilio, Valutazione Ambientale Strategica Ing. F. Boeri (staff Pim), Dott. F. Manfredini




Scala 1:5.000  
Febbraio 2010  
CCM\_H\_08\_ELA\_TV20\_AV111

**3.5c dpA**

**Legenda**

- edifici ristrutturati
- edifici da recuperare
- confine comunale
- edifici costruiti presumibilmente prima del 1867
- edifici costruiti presumibilmente tra il 1868 e il 1937
- edifici presumibilmente costruiti tra il 1938 e il 1981
- edifici presumibilmente costruiti tra il 1982 e il 1994
- edifici presumibilmente costruiti tra il 1995 e il 2000
- edifici presumibilmente costruiti tra il 2001 e il 2007

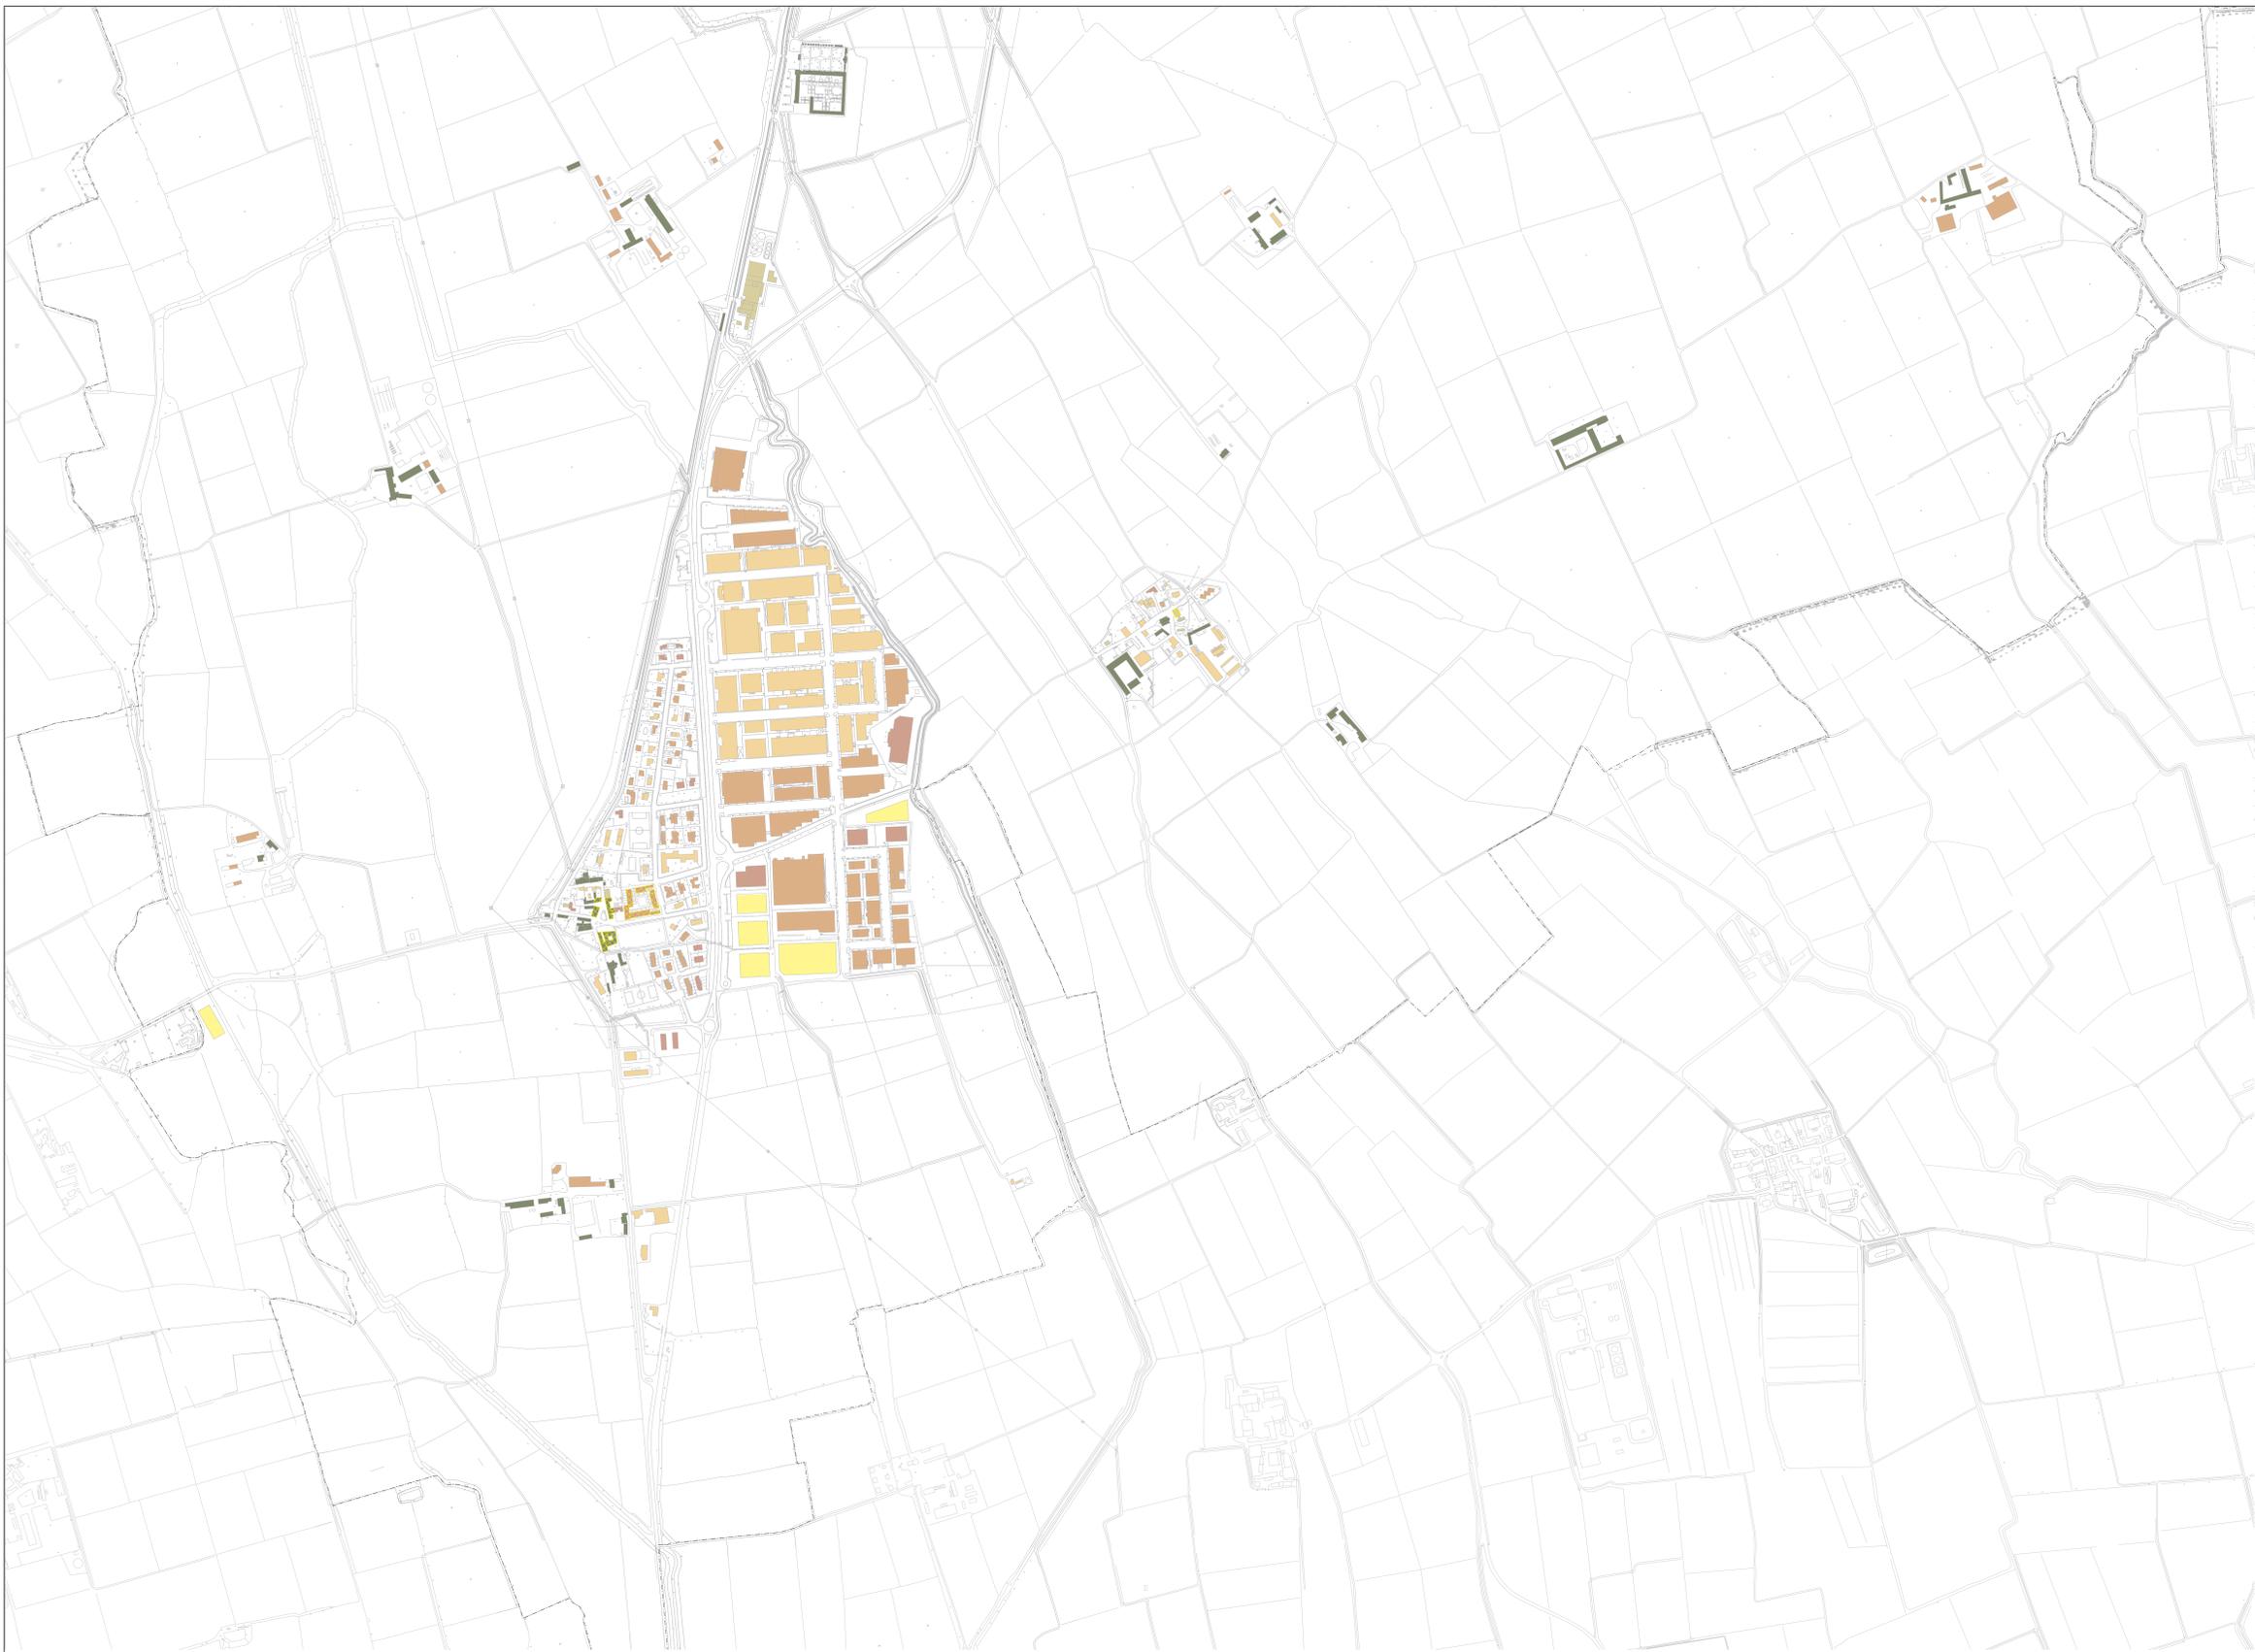

Prima del 1722

Tra il 1723 e il 1867

Tra il 1868 e il 1937

Tra il 1938 e il 1981

Tra il 1982 e il 1994

Tra il 1982 e il 1994

Tra il 1995 e il 2000

Tra il 2001 e il 2007