

DOCUMENTO DI PIANO
Quadro conoscitivo

Tessuto edificato.
Densità edilizie




ADOZIONE con Delibera del C.C. n. 40 del 20 aprile 2009
APPROVAZIONE con Delibera del C.C. n. 96 del 21 dicembre 2009

SINDACO F. Miracoli
SEGRETARIO COMUNALE Dott. A. Schiapacassa
RESPONSABILE DEL SETTORE TECNICO Geom. B. Ferrari

PROGETTISTA Arch. V. Algarotti
CAPO PROGETTO Arch. P. Nobile
GRUPPO DI LAVORO
Arch. C. Alinovi (staff Pim),
Arch. A. Fugazza,
Arch. A. Bogatti, Arch. S. Muscarino,
Arch. F. Pomilio
Valutazione Ambientale Strategica
Ing. F. Boeri (staff Pim), Dott. F. Manfredini

Scala 1:5.000
Marzo 2009
COD_11_08_ELA_T121_LAV112

3.6a dpA

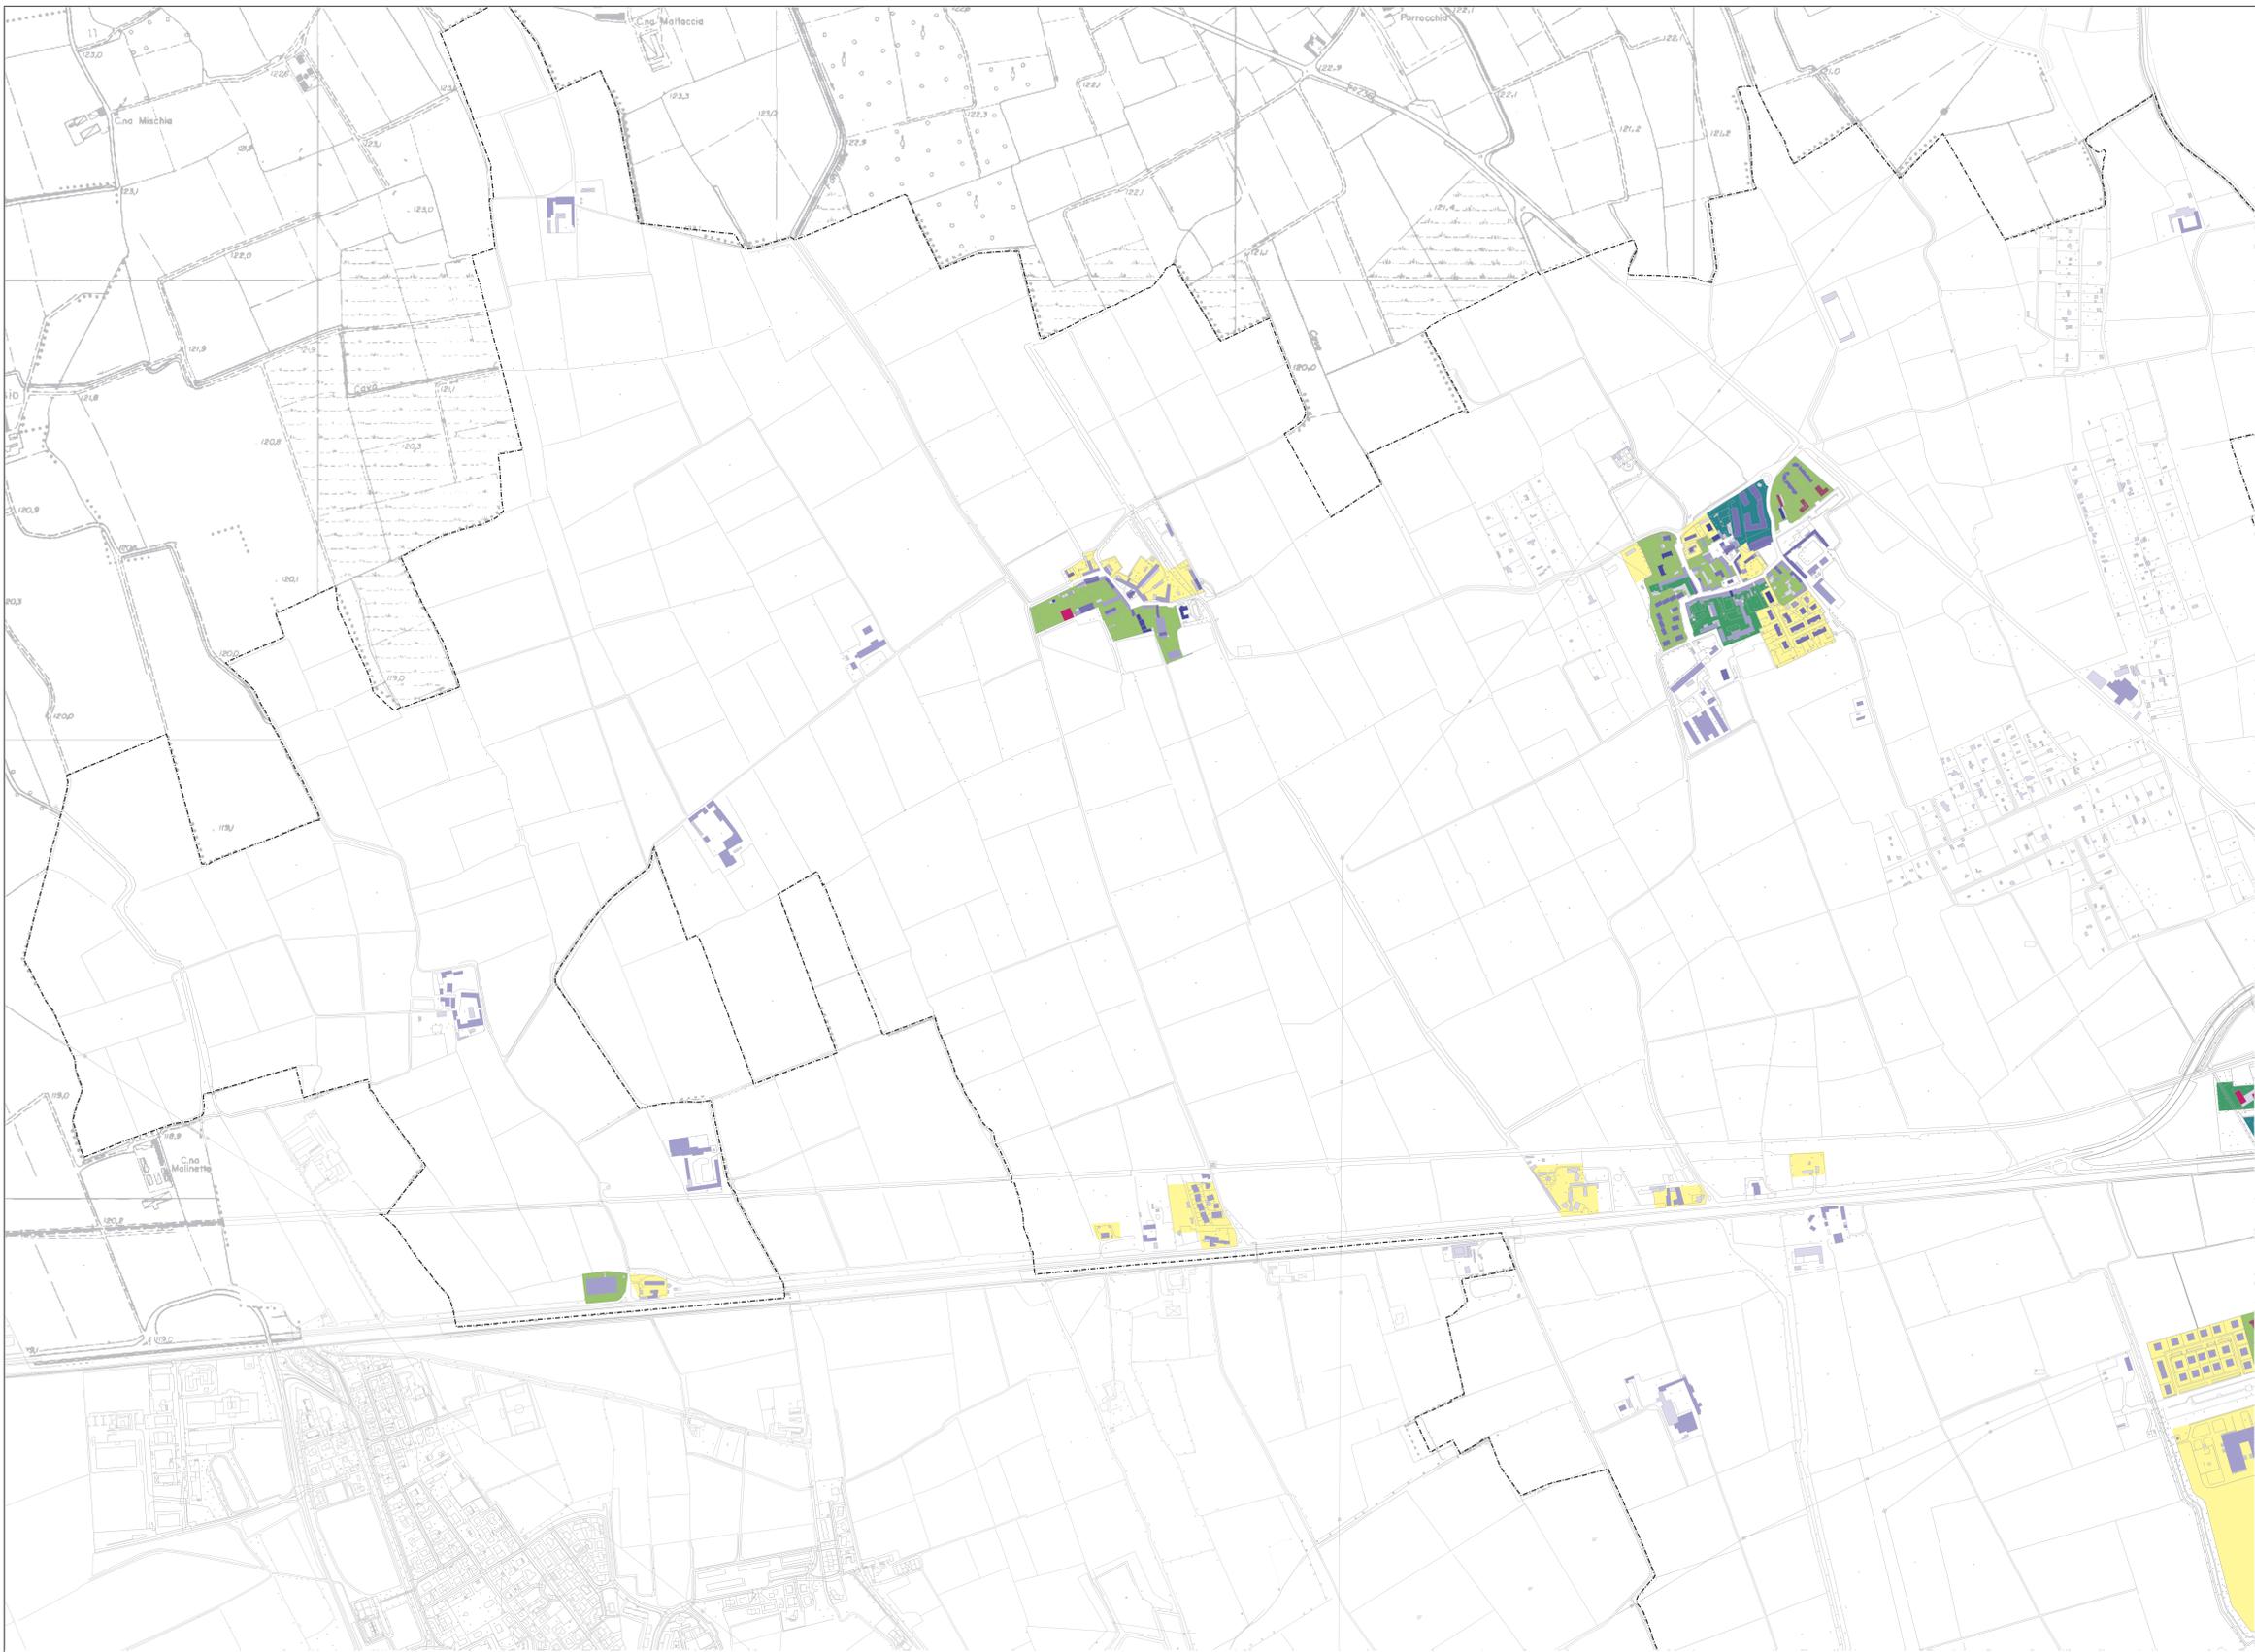

Legenda

Confine_comunale_catastale	uguale o minore a 3 m
minore o uguale a 1,5 mc/mq	uguale o minore a 6 m
1,501 - 2,000 mc/mq	uguale o minore a 9 m
2,001 - 2,500 mc/mq	uguale o minore a 12 m
2,501 - 3,000 mc/mq	uguale o minore a 15 m
3,001 - 3,500 mc/mq	uguale o minore a 21 m
maggiore di 3,501 mc/mq	maggiore di 22 m



Palazzo storico

Villa storica

Casa civile tradizionale

Villa

Villa a schiera

Edificio a blocco

Edificio in linea

Campata produttiva