


**Zone agricole da PRG Vigente e  
Ambiti agricoli nel PGT a confronto**

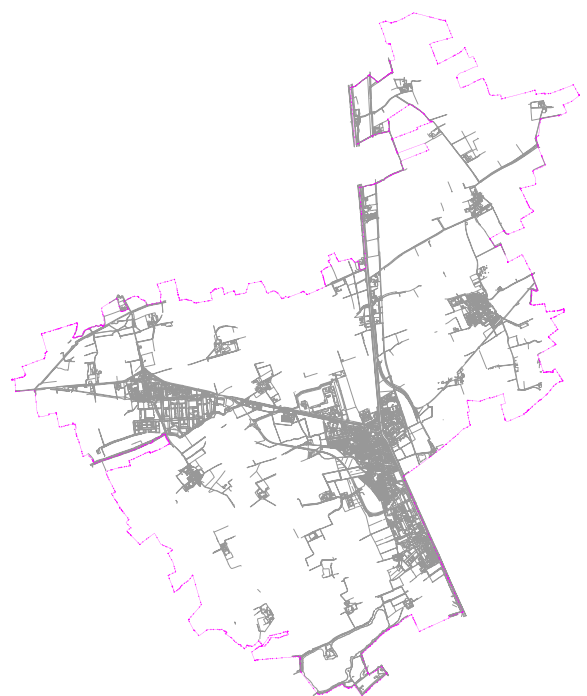

|                                                                    |                                 |
|--------------------------------------------------------------------|---------------------------------|
| ADOZIONE con Deliberazione del C.C. n. 40 del 20 aprile 2009       |                                 |
| APPROVAZIONE con Deliberazione del C.C. n. 96 del 21 dicembre 2009 |                                 |
| SINDACO                                                            | SEGREARIO                       |
| F. Marescal                                                        | COMUNALE                        |
| CAPO PROGETTO                                                      | PROGETTISTA                     |
| Avv. V. Agnelli                                                    | Avv. P. Nobile                  |
| GRUPPO DI LAVORO                                                   | Avv. C. Aliverti (collab. est.) |
| Avv. A. Fugazza (collab. est.)                                     | Avv. F. Sestini                 |
| Avv. F. Sestini                                                    | Avv. F. Sestini                 |

Scala: 1:10.000  
Febbraio 2010  
CON. N. 36.514.704.4038

**4dp**

Parco Agricolo Sud Milano

PIANO REGOLATORE VIGENTE

aree classificate come agricole "E"

PIANO DEL GOVERNO DEL TERRITORIO

DOCUMENTO DI PIANO

art.5.40

T.n

perimetro Ambito di Trasformazione

art.5.40

T.n

perimetro Ambito di Trasformazione interni al perimetro del Parco Agricolo Sud Milano

art.5.35  
aree per dotazione minima delle aree per servizi essenziali interna all'Ambito di trasformazione

PIANO DELLE REGOLE

TITOLO VII VALORIZZAZIONE PAESAGGISTICA ED ECOLOGICA

art.40.1°  
"AV1"  
ambiti di valorizzazione ambientale e paesaggistica

art.41.1°  
"AV2"  
fasce di mitigazione ambientale paesaggistica

art.42.1°  
"AV3"  
ambiti di valorizzazione ambientale e paesaggistica

art.42bis.1°  
"AV4"  
aree di valorizzazione paesistica

art.42bis.2°  
"AV5"  
ambiti di valorizzazione paesistico e monumentale

PIANO DEI SERVIZI

Verde urbano esistente

Verde di forestazione esistente

Ambito di cava attiva

Aree per servizi essenziali

Aree per servizi complementari

PIANO DI INDIRIZZO FORESTALE

Caratteri del verde:

art.7  
Contro uso boscai e vegeti elementi boscai interno PGT

art.7  
Formazione longitudinale

art.7  
Fasce boscaie

art.7  
Bosco

Confine comunale