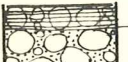
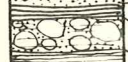
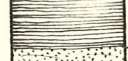
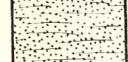


GAGGIANO

Cap

- V DANTE

1

1.50		Terreno di riporto
8.00		Ghiaia e ghiaietto
11.00		Argilla compatta cinerea
17.00		Ghiaia e sabbia con ciotoli
20.00		Ghiaia e ciottoli
24.00		Sabbia gialla e sassi
25.00		Argilla gialla
27.00		Ghiaia e sabbia rossa sporca
31.00		Argilla gialla compatta
41.00		Sabbia gialle fine e sporca
42.00		Argilla gialla compatta
54.00		Sabbia granosa e ghiaietto
61.00		Ghiaia e sabbia
66.00		Sabbia e sassi
68.50		Ghiaia

qt. = 114

data = 1953

ls. = 2.00

ld. =

l" = 30


Ø 290/190

Fenestrati:

47.04/67.80 REPS

Negretti

CONTROLLATA CON L'ORIGINALE

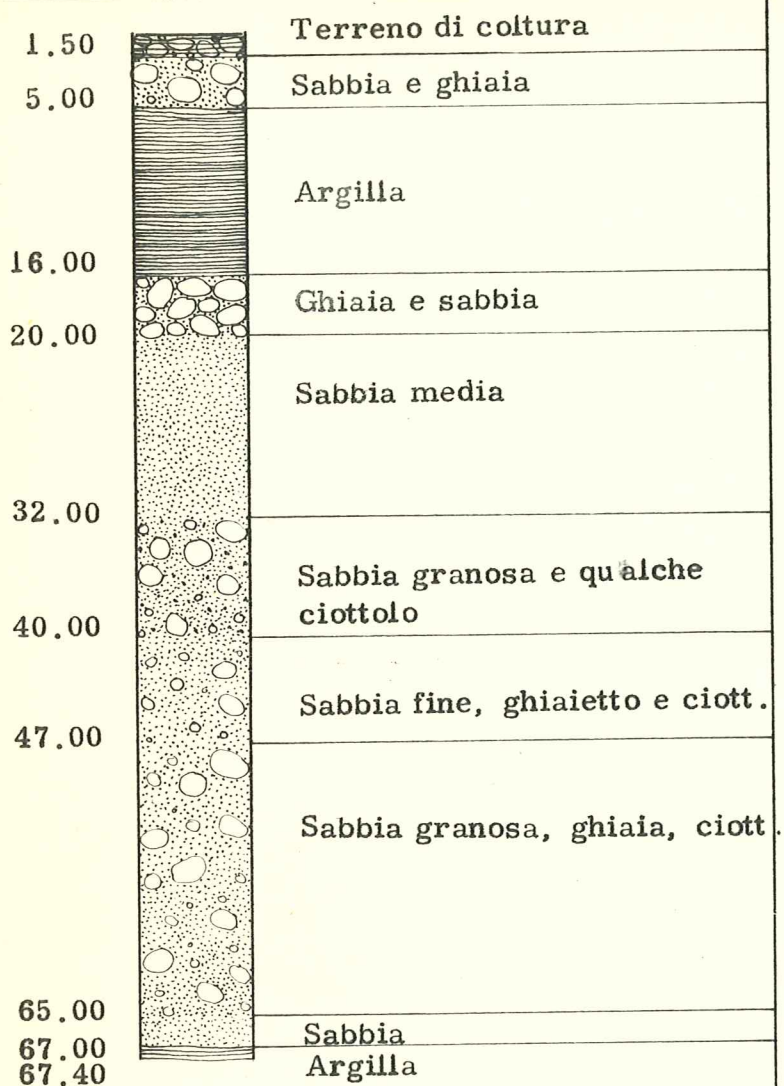

qt. =

data = 1955

ls. = 1.00

ld. = 2.90

l" = 18.5

Ø 250/150

Fenestrati:

46.30/64.90 REFS

CONTROLLATA CON L'ORIGINALE

Negretti



MI

GAGGIANO

C.A.P. - Via Gramsci

4

	Terreno vegetale	0.30	F.
	Sabbia, ghiaia e argilla	1.80	Tav.
	Sabbia e ghiaia		Qt. 146
		10.30	
	Argilla grigia	11.50	
	Ghiaia e poca sabbia		
		23.85	
	Argilla	26.50	
	Sabbia e ghiaia gialla	40.50	
	Sabbia fine compatta	44.90	
	Sabbia e ghiaia		

Ø 400/350
0-30 m / 30-72 m
Fenestrati
47.30/69.00
RIEPIIMENTO
72-86 m
TAMPONI DI
ARGILLA:
10-12 m
24-27 m
40-45 m

DITTA PERFORATRICE	
Irsiam	
DATA	
1969	
L.S.	
2.25	
L.D.	
9.50	
Q (l/sec)	
63.70	

0151030005

ACQUEDOTTO DI GAGGIANO

(5)


a/c

Via Europa
POZZO LOC. VIGANO

POZZO TRIVELLATO E STRATIGRAFIA

MAGGIO '74

DITTA: NEGRETTI

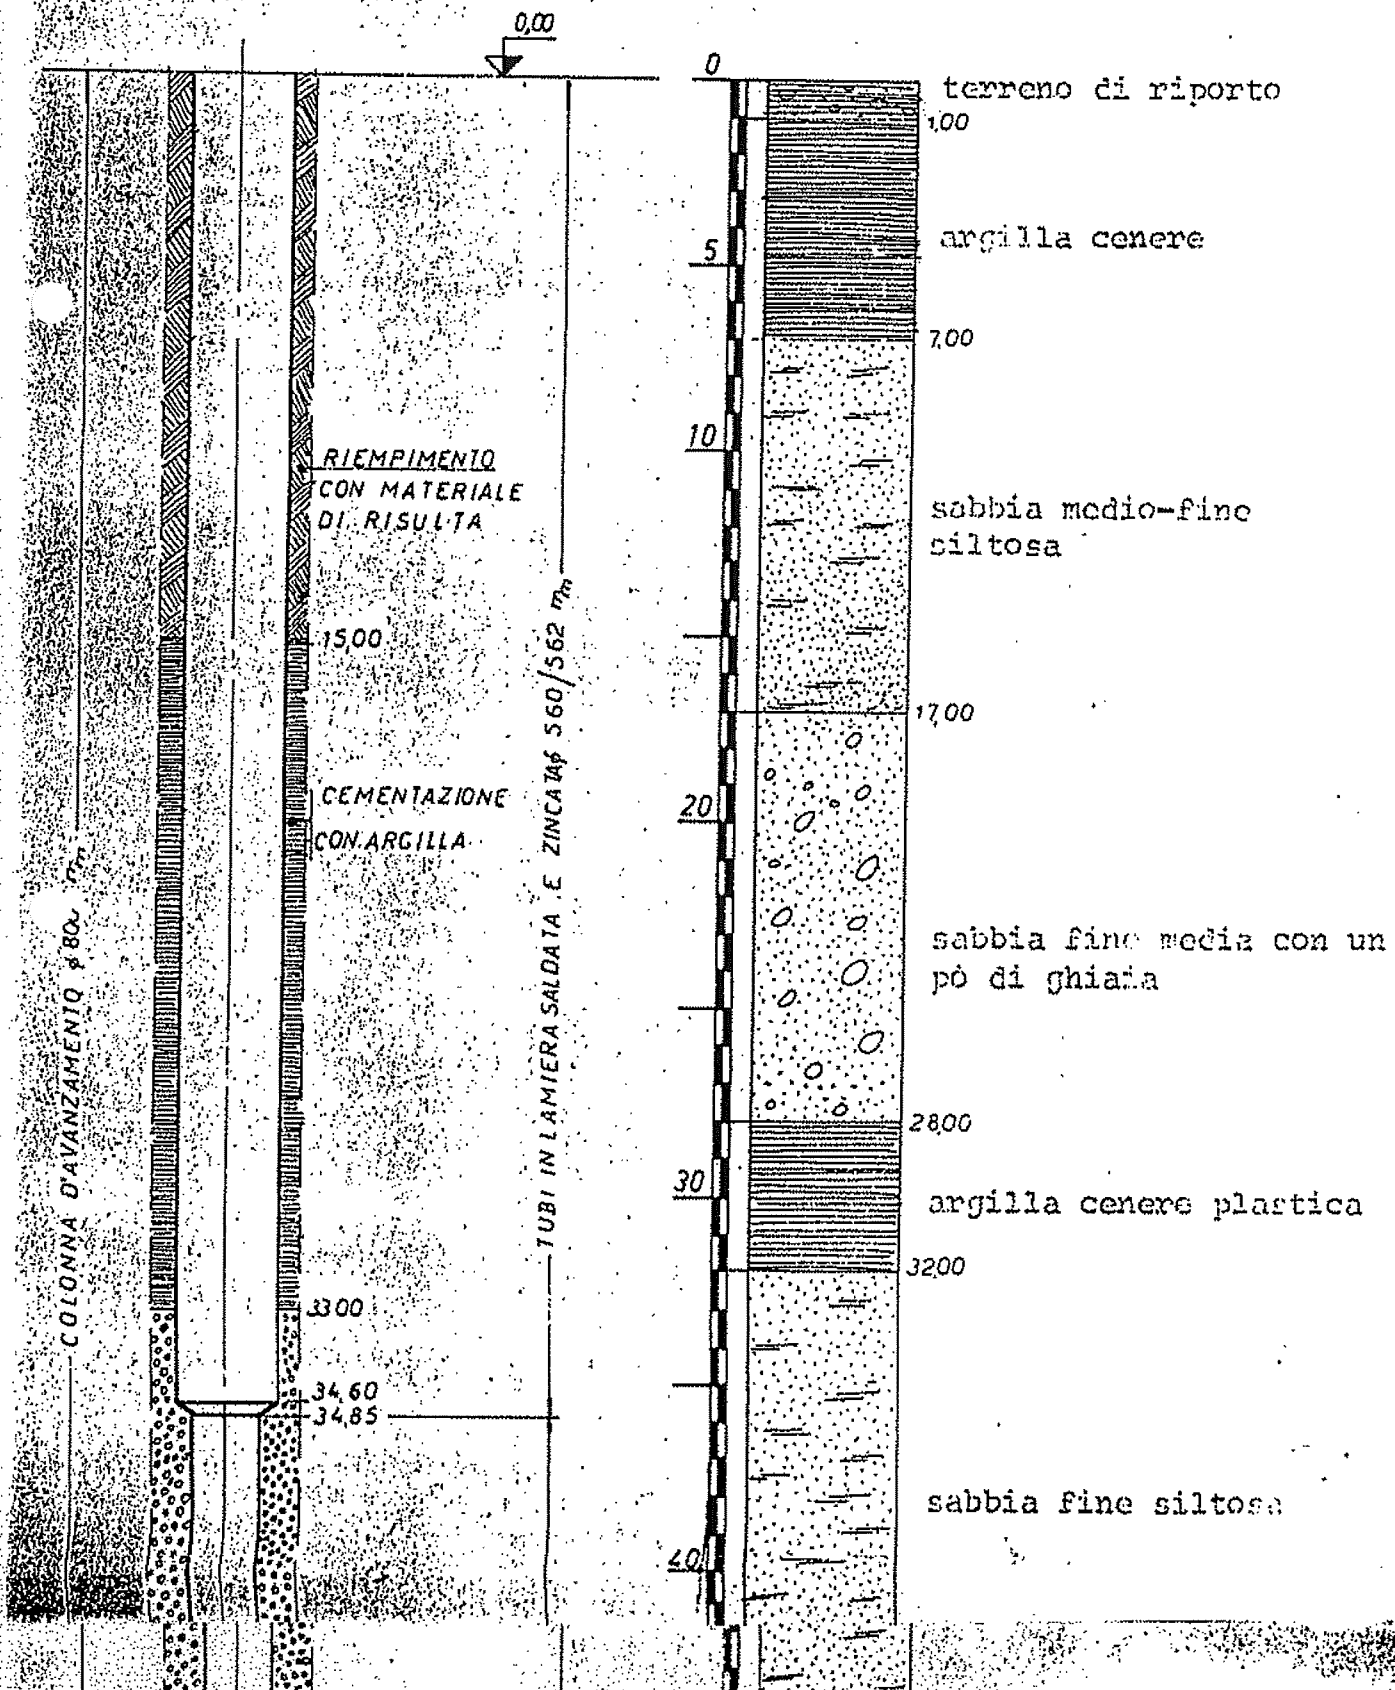

COLONNA D'AVANZAMENTO ϕ 660 mm

FILTRI A PONTE
5x40x2 mm

67.48

DRENO 107

79.91

FILTRI A PONTE
5x40x2 mm

98.00

101.00

TUBI LAMIERA SALDATA E ZINCATA ϕ 350/360 mm

60

70

80

90

100

0151030005 c/c

ghiaia con sabbia grossa
e ciottoli

68.50

argilla marrone scuro

72.00

sabbia medio-fine siltosa

75.00

sabbia media con tracce
di argilla

79.00

sabbia grossa con ghiaia
e qualche ciottolo

89.50

sabbia grossa con ghiaia

98.00

sabbia media con elementi
di ghiaia fine

100.00

argilla

Uffizio Tecnico

Divisione Progettazione

DIS. N° 13

5.9.74 JA

5 GAGGIANO

DATA	12.6.74		
LIV. STATICO	1.50		
PORTATA l_1	100.		
LIV. DINAMICO	12,10		

0151030006

(6)

a/c

ACQUEDOTTO DI GAGGIANO


VIA LOMBARDIA FRAZ. SAN VITO



POZZO SITO VICINO S.P. 38

POZZO TRIVELLATO E STRATIGRAFIA



LUGLIO '75

DITTA NEGRETTI

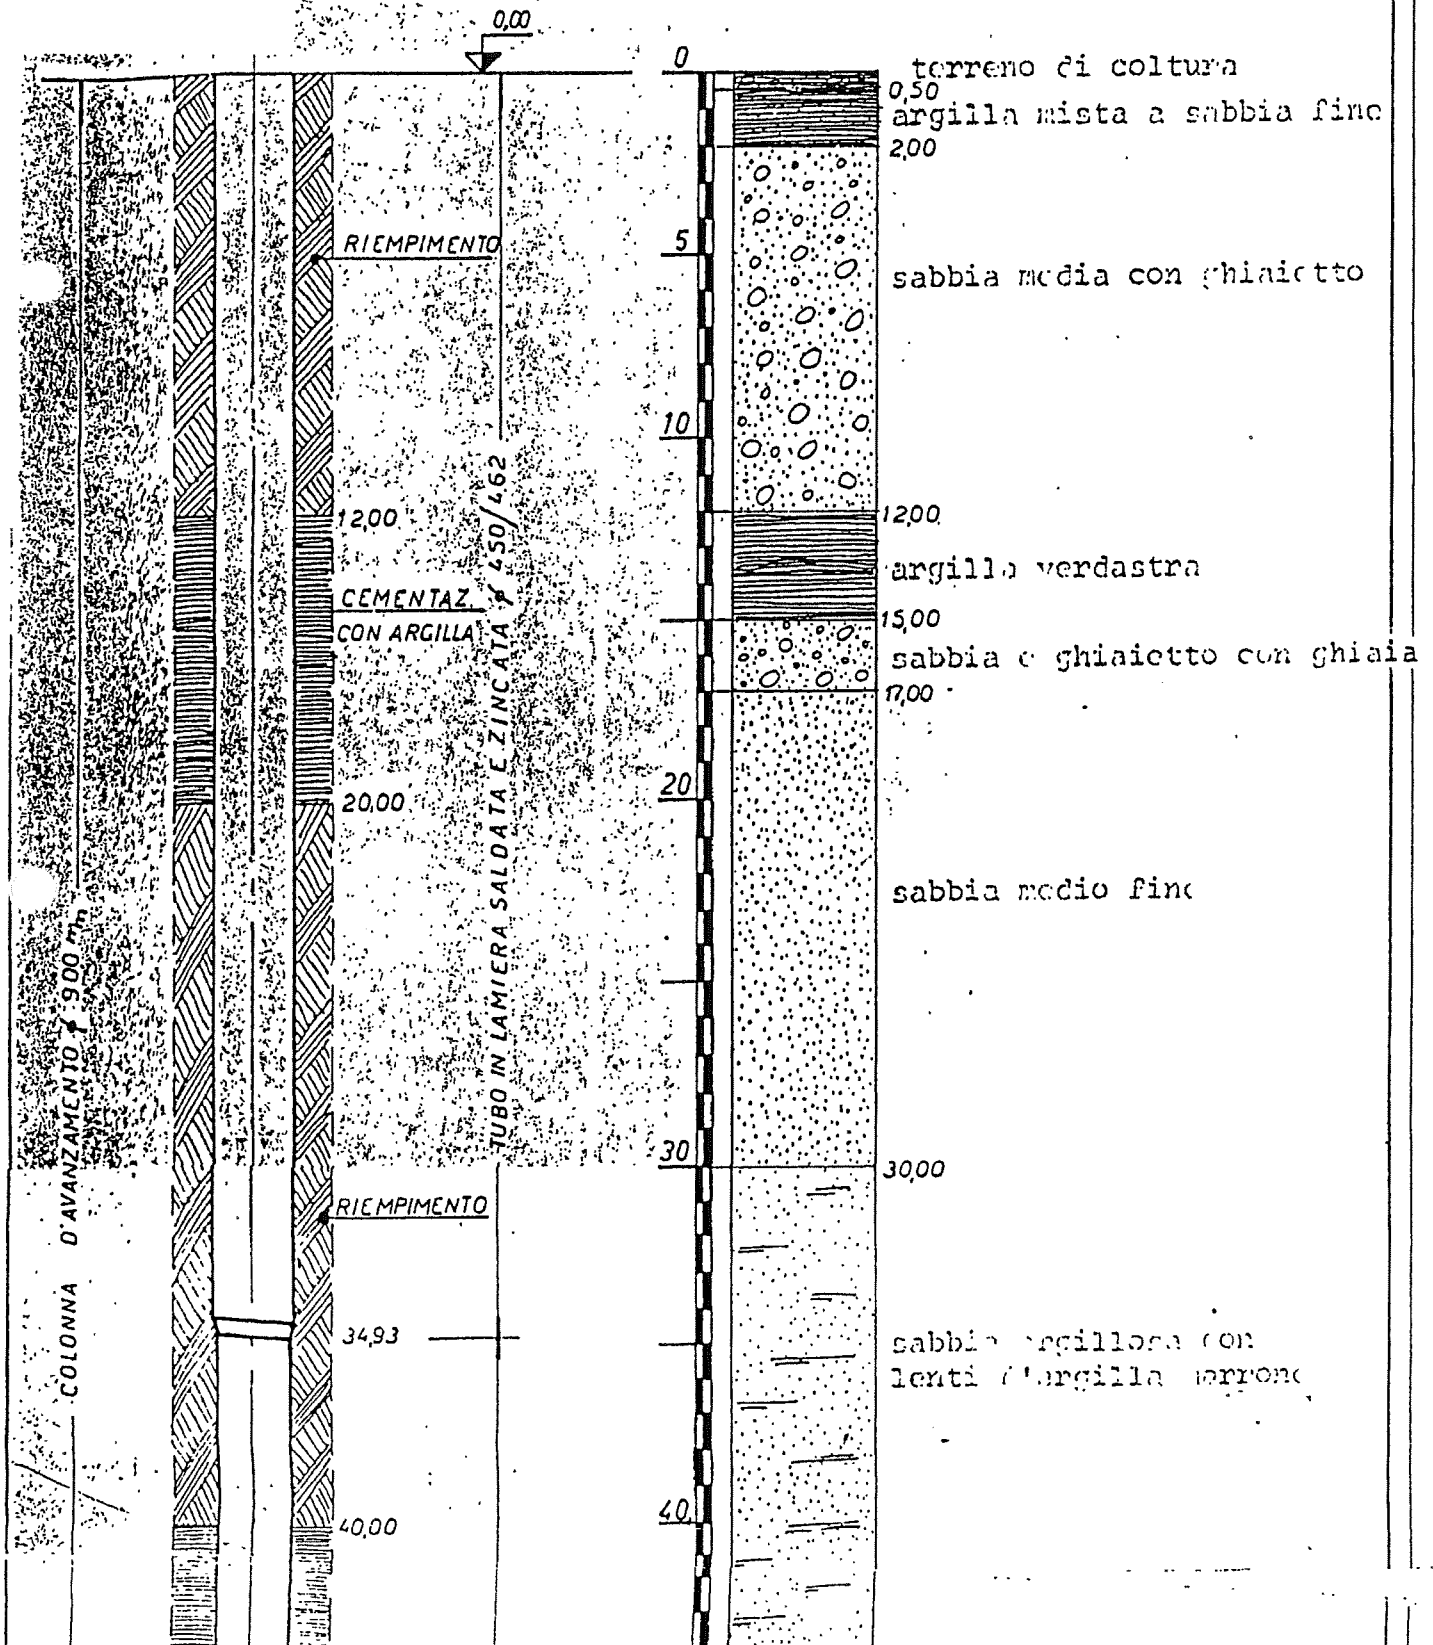


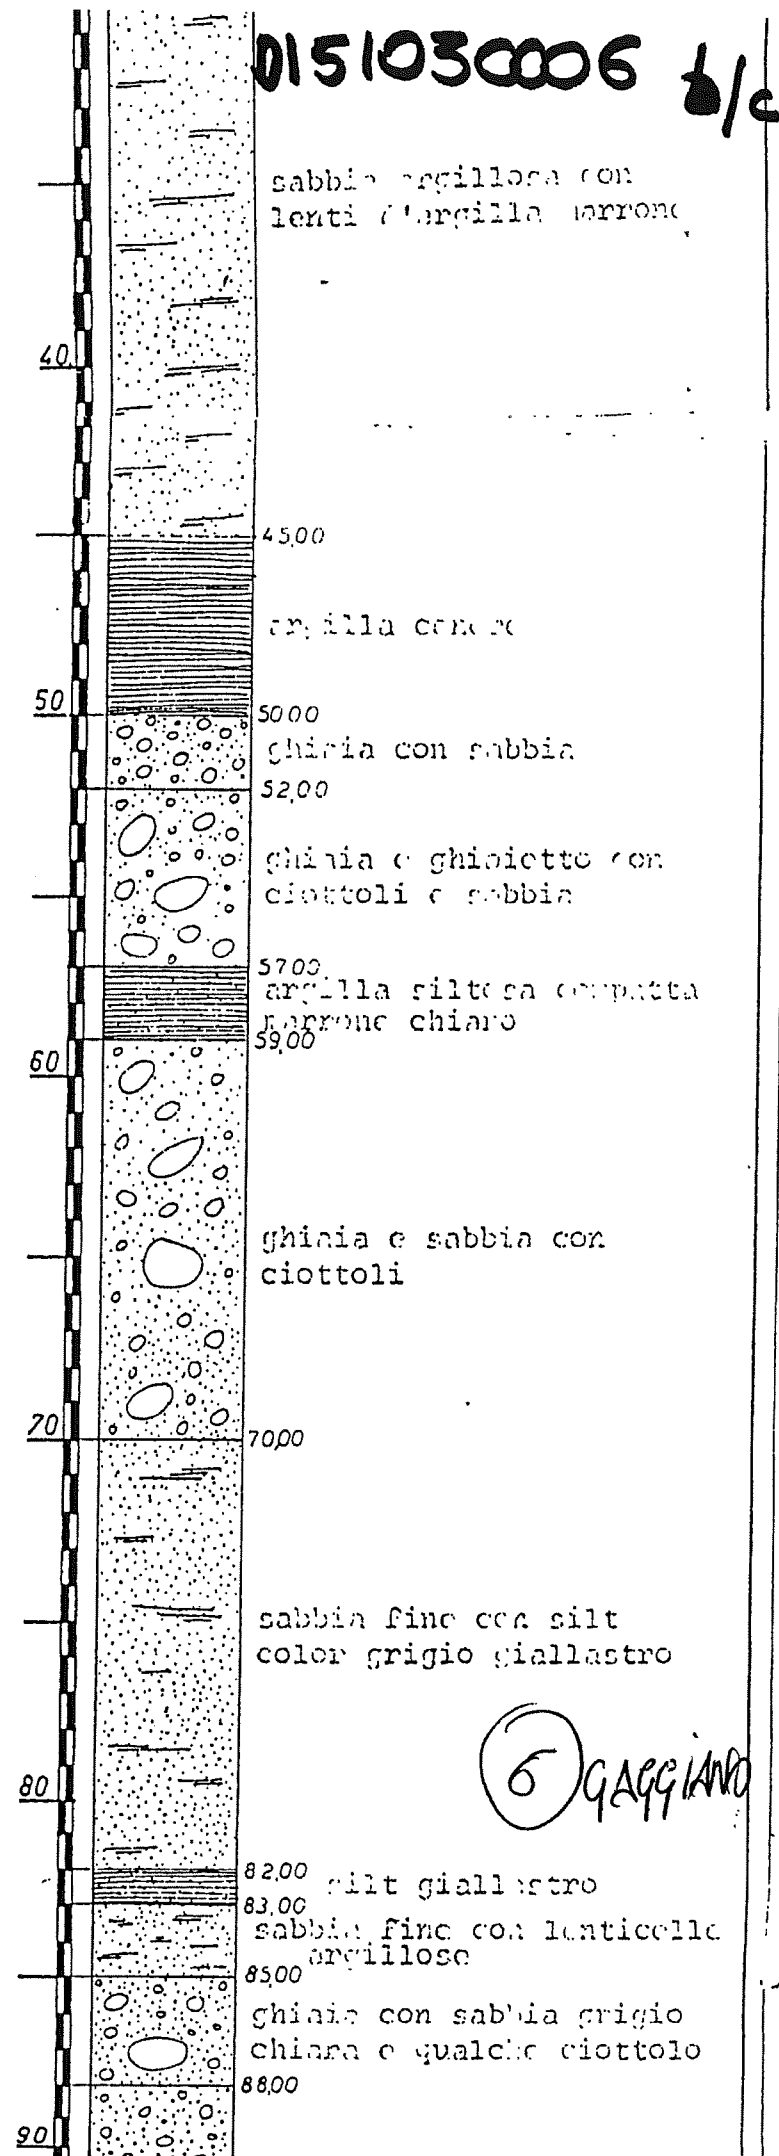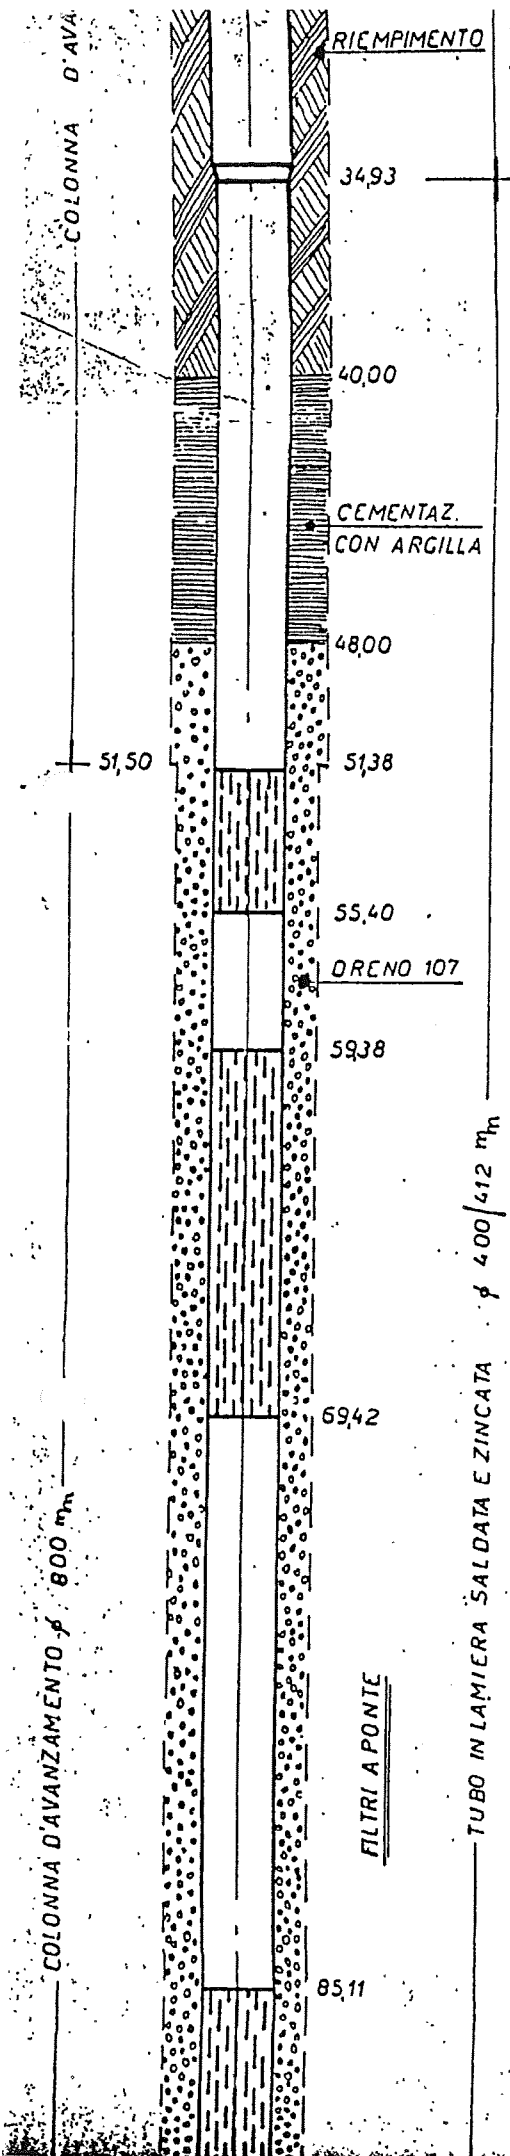

COLONNA D'AVANZAMENTO ϕ 300 mm

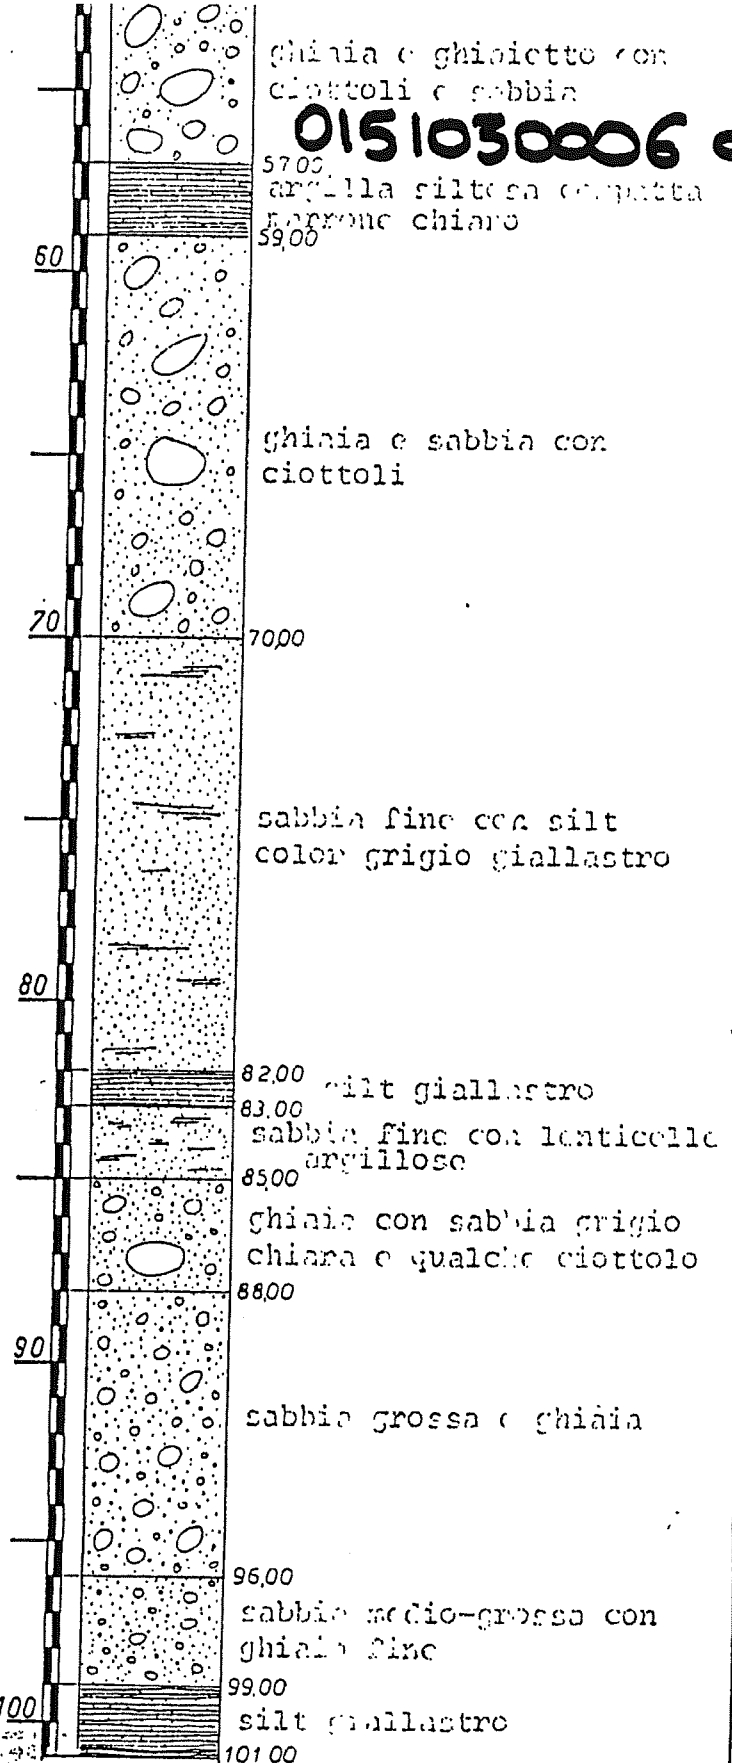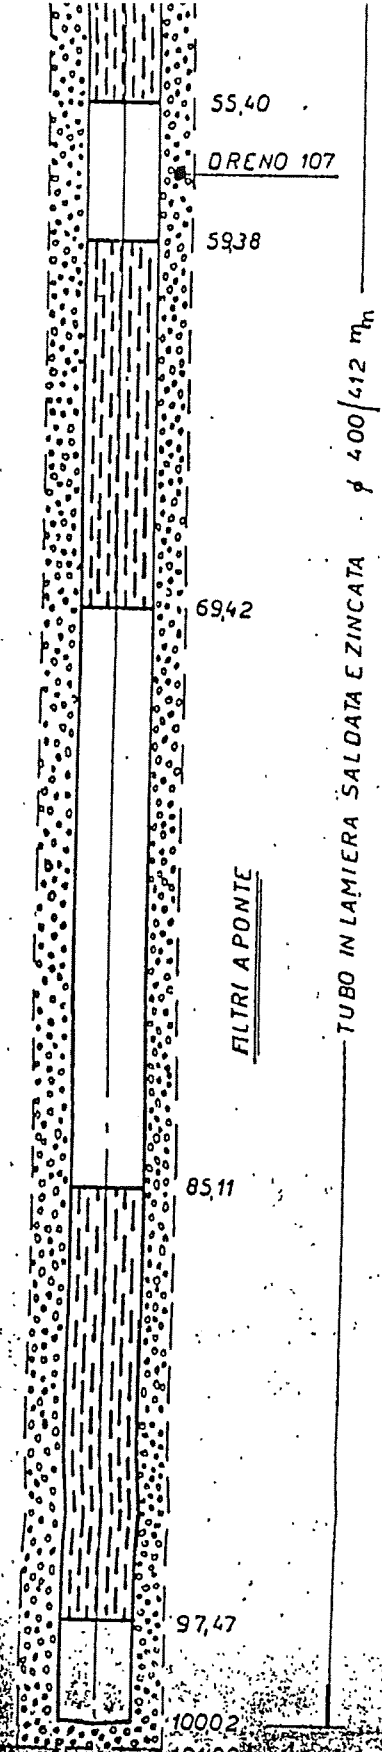

0151030006 e/c

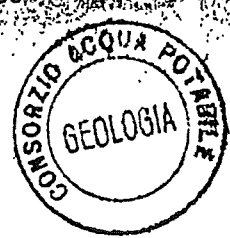

6 GAGGIANO

DIS. N. 14
3.10.75 IA

DATA	227 75		
LIV. STATICO	190		
PORTATA	75		
LIV DINAMICO	16,45		

0151030007 2/6

7
7


ACQUEDOTTO DI GAGGIANO S.VITO

VIA MARTA LODI



POZZO TRIVELLATO E STRATIGRAFIA

DICEMBRE '81

IMPRESA .NEGRETTI

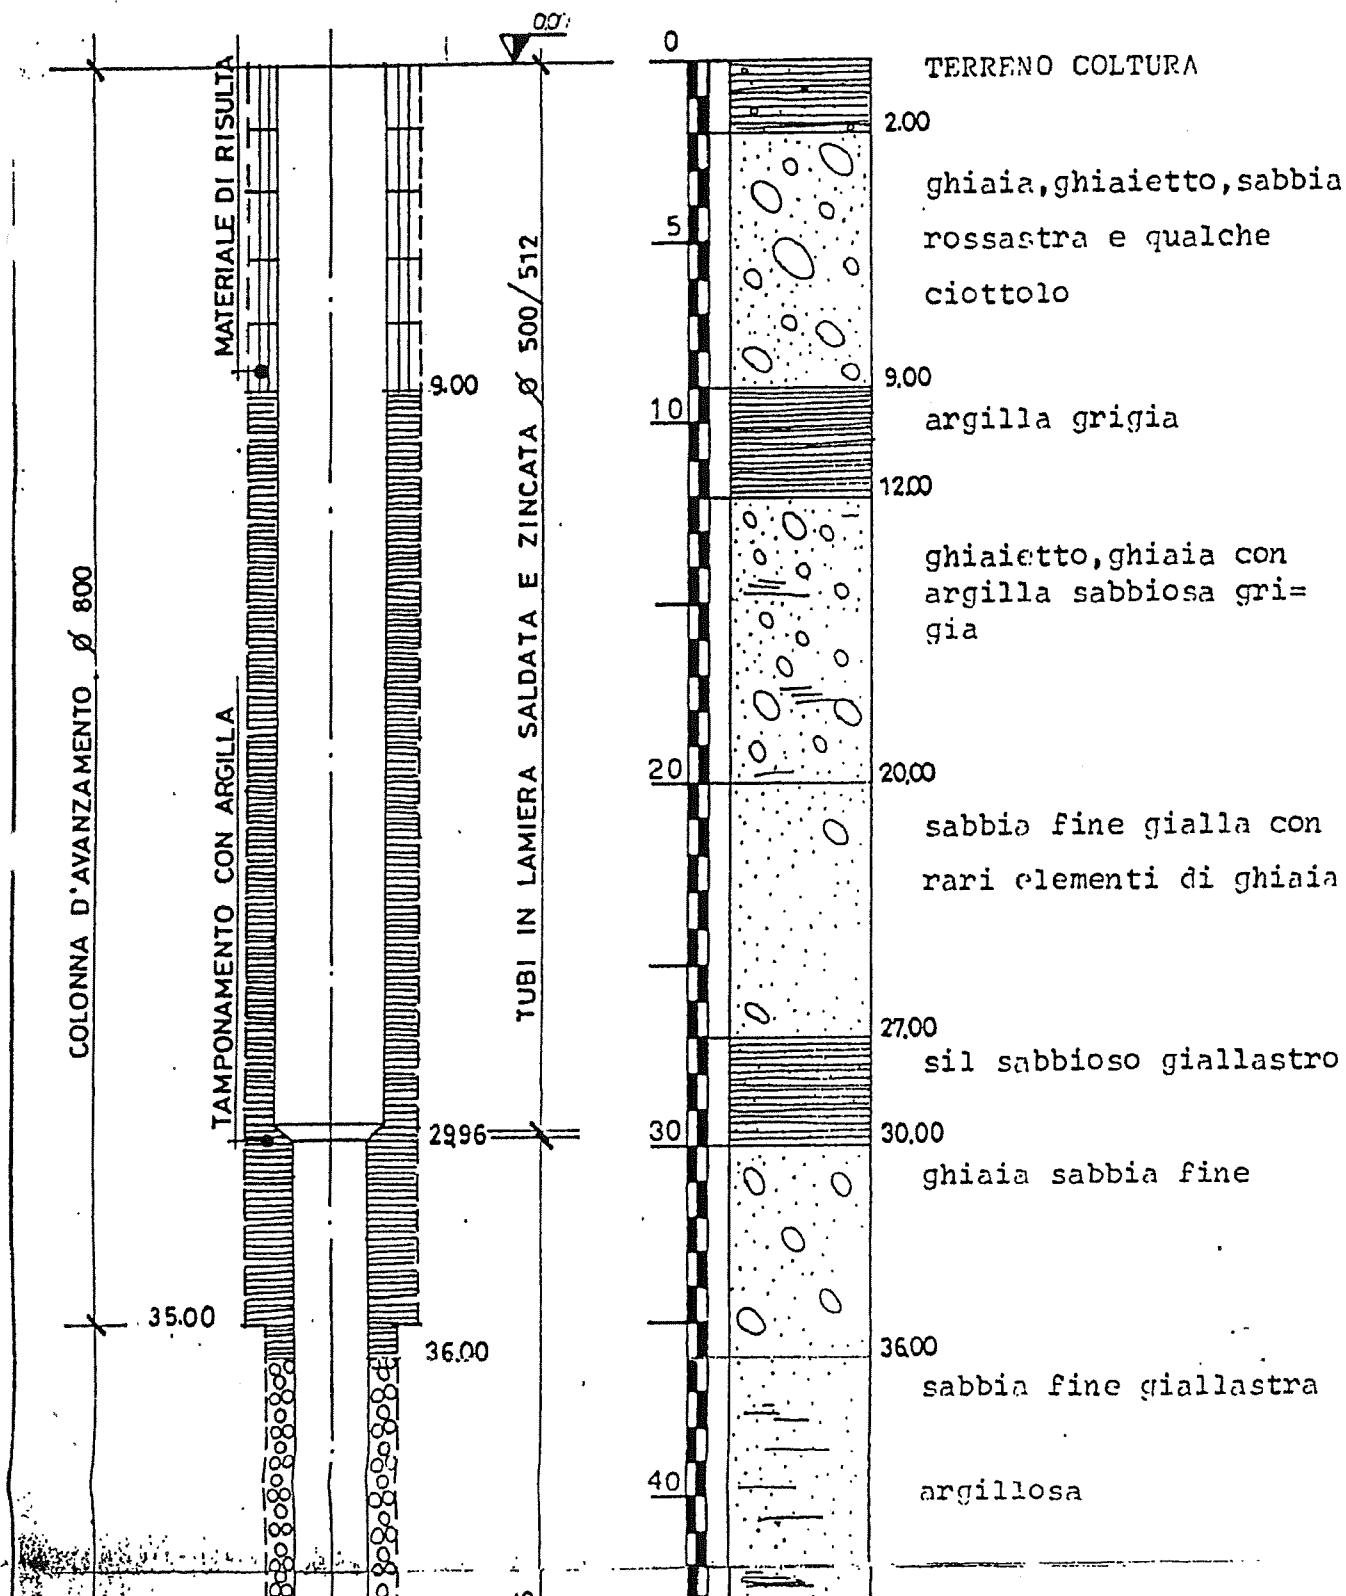

COLONNA D'AVANZAMENTO Ø 650

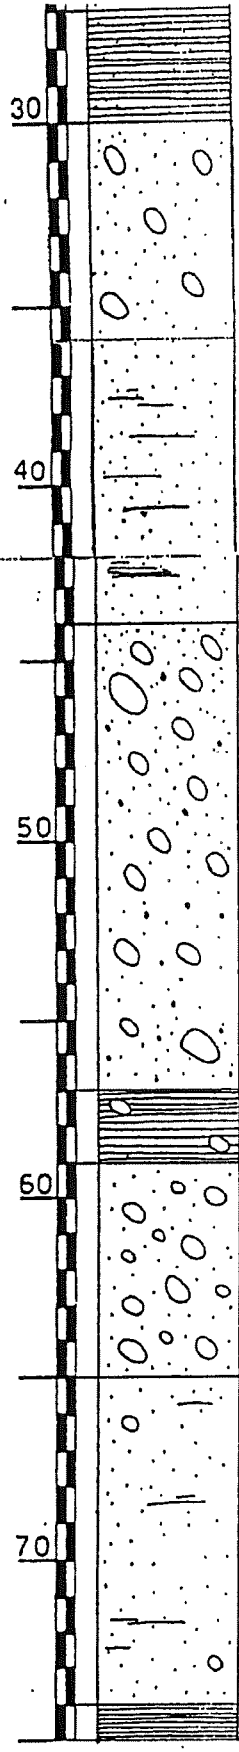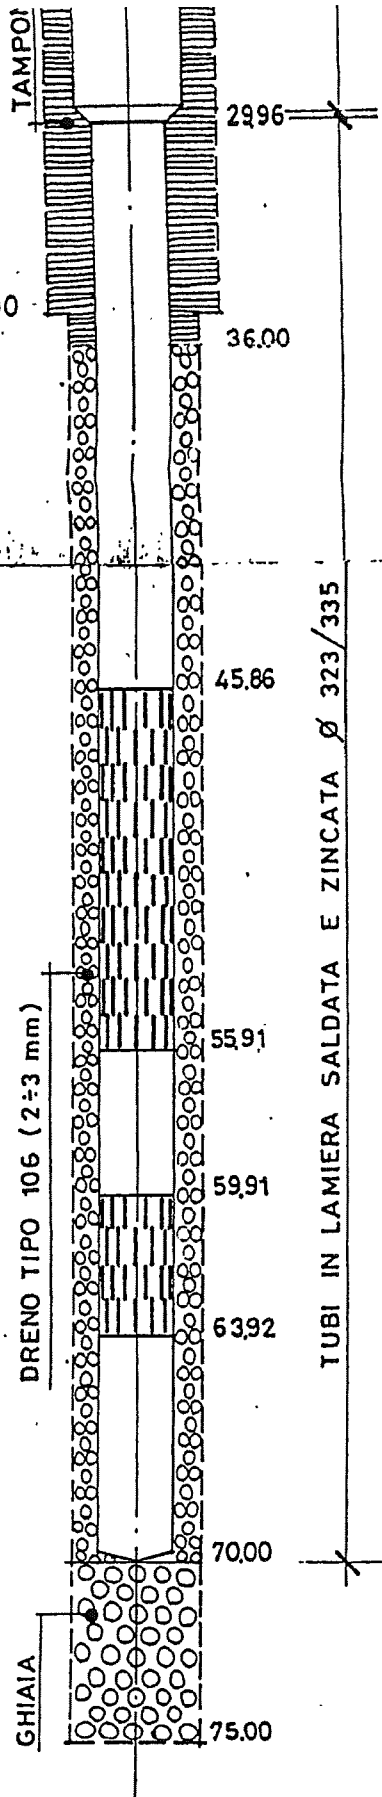

015 1030007 6/6

sil sabbioso giallastro

ghiaia sabbia fine

sabbia fine giallastra

argillosa

ghiaia, sabbia media
e ciottoli

argilla sab.gialla ghia.

ghiaia ghiaietto
e sabbia media
giallastra

sabbia fine leggermente
argillosa con rari
elementi ghiaietto

argilla giallastra
compatta

B.G. GENNAIO '82

23-12-81	23-12-81
1.50	1.50
31.4	55.4
10.60	20.80

7 GAGGIANO