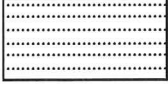
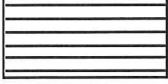
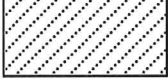
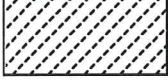


ALLEGATO A) ALLA NORMATIVA TECNICA

SCHEDE E PLANIMETRIE RELATIVE AGLI ATE

LEGENDA PLANIMETRIE ATE

Sabbia e ghiaia

	Limite ATE
	Confine tra cave
	Area estrattiva sopra falda
	Area estrattiva sotto falda
	Area di rispetto
	Area di recupero in corso o da attuare
	Area impianti e di stoccaggio
	Area ripristinata a piano campagna
	Attività estrattiva in corso sotto falda
	Attività estrattiva in corso sopra falda
	Attività estrattiva cessata sotto falda
	Attività estrattiva cessata sopra falda
	ferrovia

AMBITO TERRITORIALE ESTRATTIVO	ATEg32 – C1	Bacino 6
--------------------------------	--------------------	----------

CAVE INTERESSATE	Cava C.na Boscaccio – GG1			
COMUNI INTERESSATI	Gaggiano, Trezzano S/N, Zibido S. Giacomo			
LOCALIZZAZIONE	C.na Boscaccio			
CTR 1:10.000 - SEZIONI	B6a4			
CAPISALDI DI RIFERIMENTO	N° 01 – C1	N 5028558,94 m	E 1505228,45 m	m s.l.m. 112,69
	N° 02 – C1	N 5028110,44 m	E 1505597,56 m	m s.l.m. 111,69

SUPERFICIE DELL'AMBITO	81,00 ha	GIÀ COLTIVATA	a secco	-
			in falda	10,75 ha
VINCOLI PRESENTI	Parco regionale			

CARATTERISTICHE DELLA FALDA	C1	Quota media della falda (m s.l.m.) riferita al 30.10.2001	0152200073: 110.70 - (1,49) 0152470182: 108.26 - (1,64)		media: 109.48
			cod. pozzo	sogg.	quota
		Soggiacenza massima registrata	0152200073 0152470182	1.77 1.97	110.43 107.93
		Soggiacenza minima registrata	0152200073 0152470182	0.00 1.24	112.19 108.66
		Direzione di flusso prevalente	NE-SO		
		Gradiente idraulico locale (‰)	1,9‰		

PREVISIONE DI PIANO

SUPERFICIE AREA ESTRATTIVA	77.300 m ²		
VOLUME DI PIANO	1.780.000 m ³		
PROFONDITÀ MASSIMA DI SCAVO	28 m	a secco	-
		in falda	28 m
PRODUZIONE MEDIA ANNUA	178.000 m ³ /anno		
MODALITÀ DI COLTIVAZIONE	b = coltivazione in falda, profondità 28 m		

DESTINAZIONE FINALE PROGRAMMATA	Rinaturazione di interesse privato - secondo progetto art.11, L.R. 14/98
---------------------------------	--

VOLUME DI RISERVA	Attribuzione di un volume pari al 10% del volume di Piano da utilizzare alla scadenza del Piano Cave, in caso di esaurimento dei volumi assegnati
-------------------	---

Modifiche e prescrizioni aggiuntive:

Inserimento della superficie a nord-est dell'ATE, come da planimetria alla pagina seguente.

Superficie totale ATE: 150.000 mq

Volume di piano: 2.000.000 mc.

Il progetto di recupero ambientale dovrà valutare la corretta relazione con le configue aree e il P.T.C. del Parco Agricolo Sud Milano.

AMBITO TERRITORIALE ESTRATTIVO	ATEg32 – C2	Bacino 6
--------------------------------	--------------------	-----------------

CAVE INTERESSATE	Cava San Novo – ZI3			
COMUNI INTERESSATI	Zibido S. Giacomo			
LOCALIZZAZIONE	San Novo			
CTR 1:10.000 - SEZIONI	B6a4			
	N° 01 – C2	N 5026763,15 m	E 1506159,21 m	m s.l.m. 109,47
	N° 02 – C2	N 5027082,52 m	E 1505918,01 m	m s.l.m. 109,66

SUPERFICIE DELL'AMBITO	81,00 ha	GIÀ COLTIVATA	a secco	-
			in falda	19,70 ha
VINCOLI PRESENTI	Parco regionale			

CARATTERISTICHE DELLA FALDA	C2	Quota media della falda (m s.l.m.) riferita al 1.10.2001	0152470183: 108.50 - (1,18) 0152470184: 106.36 - (2,24)		media: 107.43
			cod. pozzo	sogg.	quota
		Soggiacenza massima registrata	0152200073 0152470182	1.77 1.97	110.43 107.93
		Soggiacenza minima registrata	0152200073 0152470182	0.00 1.24	112.19 108.66
		Direzione di flusso prevalente	NE-SO		
		Gradiente idraulico locale (‰)	1,9‰		

PREVISIONE DI PIANO

SUPERFICIE AREA ESTRATTIVA	81.000 m ²
VOLUME DI PIANO	980.000 m ³
PROFONDITÀ MASSIMA DI SCAVO	26 m
	a secco -
	in falda 20 m
PRODUZIONE MEDIA ANNUA	98.000 m ³ /anno
MODALITÀ DI COLTIVAZIONE	b = coltivazione in falda, profondità 20 m

DESTINAZIONE FINALE PROGRAMMATA	Rinaturazione di interesse privato - secondo progetto art.11, L.R. 14/98
---------------------------------	---

VOLUME DI RISERVA	Attribuzione di un volume pari al 10% del volume di Piano da utilizzare alla scadenza del Piano Cave, in caso di esaurimento dei volumi assegnati
-------------------	--

Modifiche e prescrizioni aggiuntive:


Inserimento della superficie a sud-ovest dell'ATE, come da planimetria alla pagina seguente.

Superficie area estrattiva: 93.000 mq.

Volume di piano: 1.250.000 mc.

Il progetto di recupero ambientale dovrà valutare la corretta relazione con le contigue aree e il P.T.C. del Parco Agricolo Sud Milano

ATEg32

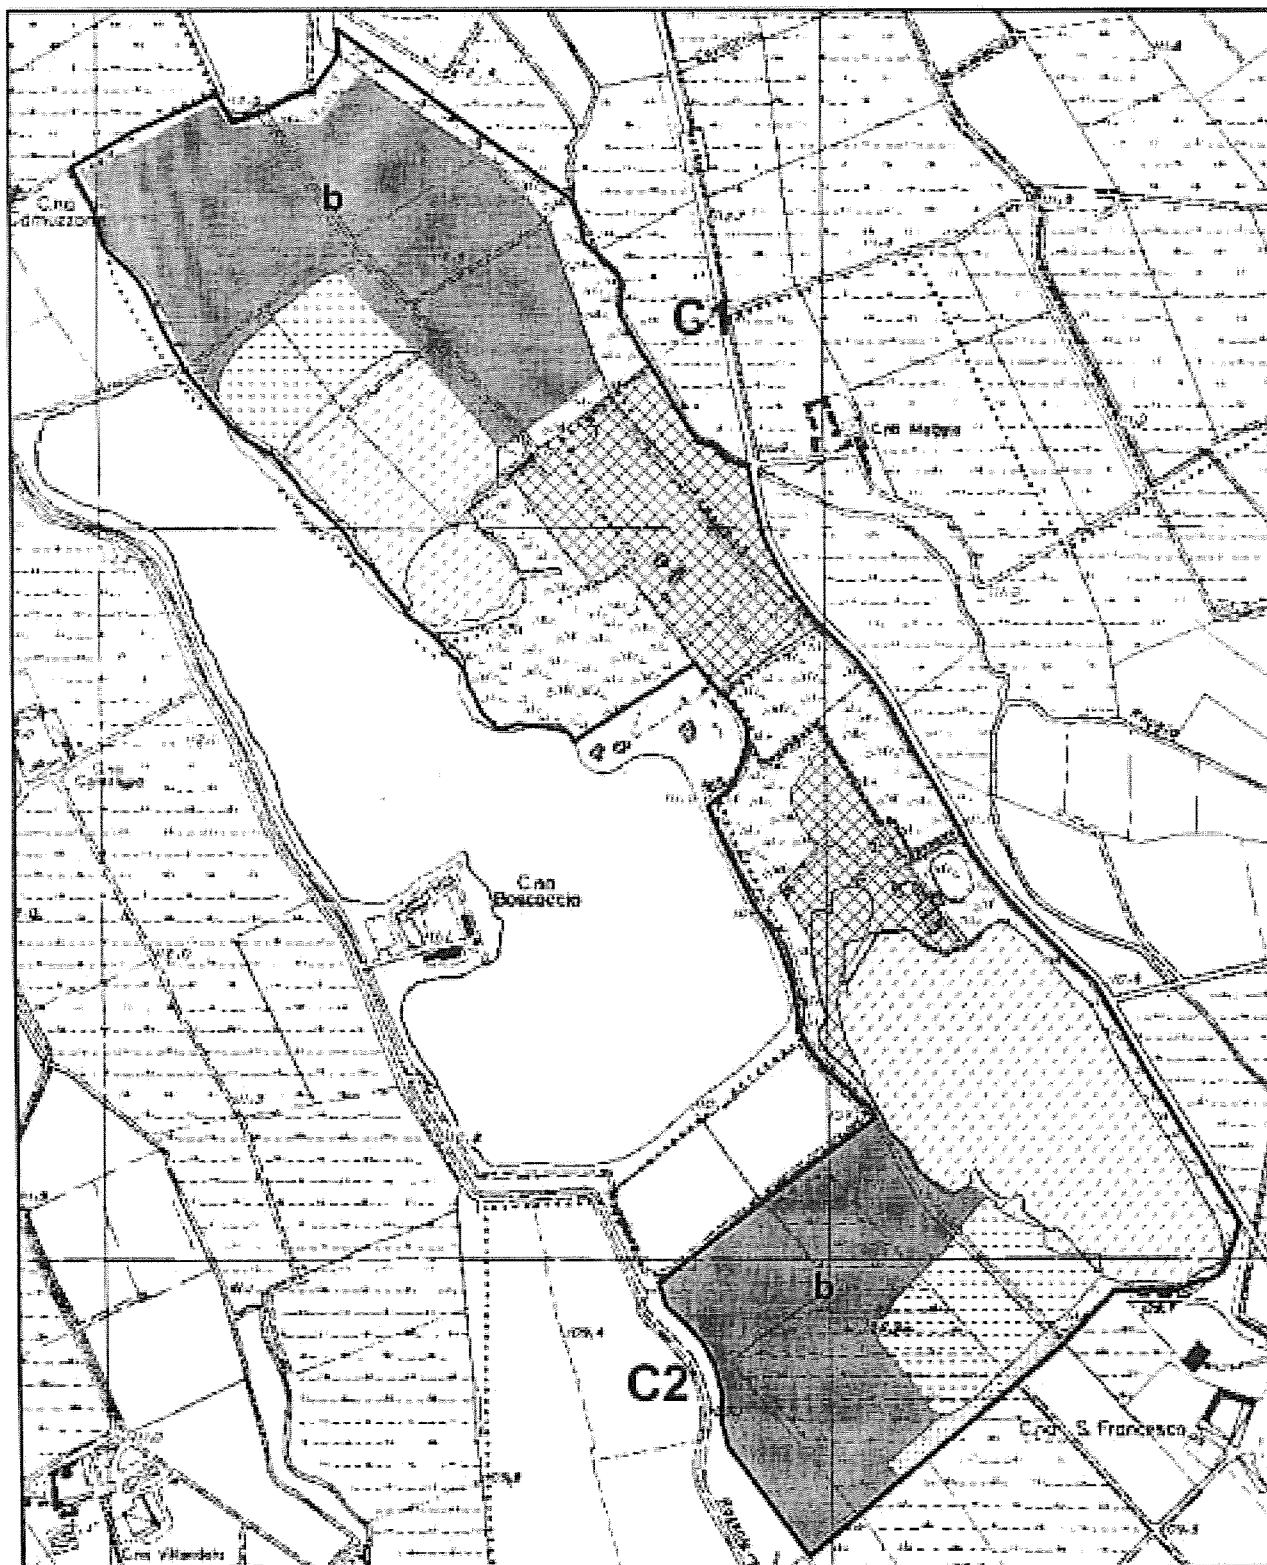

Comune/i: Gaggiano, Trezzano s/n, Zibido G. Giacomo
CTR: B6b5

1:10.000