

ATTI PUBBLICATI

Atti Dirigenziali

Repertorio Generale: **570 del 29/01/2018**

Protocollo: **21384/2018**

Titolario/Anno/Fascicolo: **9.5/2012/162**

In Pubblicazione: dal **29/1/2018** al **13/2/2018**

Struttura Organizzativa: SETTORE RIFIUTI BONIFICHE E AUTORIZZAZIONI INTEGRATE AMBIENTALI

Dirigente: SCHIAVONE LUCIANO

OGGETTO: **CERTIFICAZIONE DEL COMPLETAMENTO DEGLI INTERVENTI DI BONIFICA DEL SIN SESTO SAN GIOVANNI - AREE EX FALCK E SCALO FERROVIARIO - BONIFICA DELLE AREE DI LOCALIZZAZIONE DELLA CITTÀ DELLA SALUTE E DELLA RICERCA - LOTTO 4 (EX LOTTI 2A PARTE, 1B PARTE, 2B PARTE, 1 C PARTE, 2F PARTE) - D.LGS. 152/06.**

Documenti:  [Testo dell'Atto](#)

 [Allegato 1](#)

 [Allegato 2](#)

 [Allegato 3](#)

 [Allegato 4](#)

 [Allegato 5](#)

 [Allegato 6](#)

Per poter visualizzare i files in formato .pdf è necessario avere installato il software Acrobat Reader (disponibile [qui](#)).

Per poter visualizzare i documenti firmati digitalmente è consigliato scaricare e installare il software DIKE (disponibile [qui](#)).



Città metropolitana di Milano

Area Tutela e Valorizzazione Ambientale
Rifiuti Bonifiche e Autorizzazioni Integrate Ambientali

Certificazione Dirigenziale

Raccolta Generale n.570/2018 del 29/01/2018

Prot. n.21384/2018 del 29/01/2018
Fasc.9.5 / 2012 / 162

Oggetto: Certificazione del completamento degli interventi di Bonifica del SIN Sesto San Giovanni – Aree Ex Falck e Scalo Ferroviario – Bonifica delle aree di localizzazione della Città della Salute e della Ricerca – Lotto 4 (ex Lotti 2A parte, 1B parte, 2B parte, 1 C parte, 2F parte) - D.lgs. 152/06.

IL DIRETTORE DEL SETTORE RIFIUTI, BONIFICHE E AUTORIZZAZIONI INTEGRATE AMBIENTALI

Visti e richiamati:

- il decreto legislativo 18 agosto 2000, n. 267 *“Testo unico delle leggi sull’ordinamento degli enti locali a norma dell’articolo 31 della legge 3 agosto 1999, n. 265”*;
- la legge 7 agosto 1990, n. 241 e s.m.i. *“Nuove norme in materia di procedimento amministrativo e di diritto di accesso ai documenti amministrativi”*;
- la legge 6 novembre 2012 n. 190 *“Disposizioni per la prevenzione e la repressione della corruzione e dell’illegalità nella pubblica amministrazione”* e dato atto che sono stati assolti i relativi adempimenti, così come recepiti nel Piano anticorruzione e trasparenza della Città metropolitana di Milano e dato atto che sono state osservate le direttive impartite al riguardo;
- la legge 7 aprile 2014, n. 56 *“Disposizioni sulle città metropolitane, sulle province, sulle unioni e fusioni di comuni”*, in particolare l’art. 1, comma 16;
- la legge regionale 27 dicembre 2006 n. 30, art. 5 *“Disposizioni legislative per l’attuazione del documento di programmazione economico-finanziaria regionale, ai sensi dell’articolo 9 ter della legge regionale 31 marzo 1978, n. 34 (Norme sulle procedure della programmazione, sul bilancio e sulla contabilità della Regione)”*;
- la legge regionale 12 ottobre 2015 n. 32 *“Disposizioni per la valorizzazione del ruolo istituzionale della Città metropolitana di Milano e modifiche alla legge regionale 8 luglio 2015 n. 19 (Riforma del sistema delle autonomie della Regione e disposizioni per il riconoscimento della specificità dei territori montani in attuazione della legge 7 aprile 2014 n. 56 “Disposizioni sulle*

Città metropolitane, sulle Province, sulle unioni e fusioni di comuni”)”;

- il “Regolamento sul procedimento amministrativo e sul diritto di accesso ai documenti amministrativi della Città metropolitana di Milano”, approvato con deliberazione del Consiglio metropolitano R.G. n. 6/2017 atti n.281875\1.18\2016\9;
- gli articoli 43 e 44 del Testo Unificato del Regolamento sull’ordinamento degli Uffici e dei Servizi (Approvato dal Consiglio metropolitano con deliberazione n.35/2016 del 23/05/2016);
- gli articoli 49 e 51 dello Statuto della Città metropolitana di Milano in materia di attribuzioni di competenza dei dirigenti;
- il Codice di Comportamento della Città metropolitana di Milano, approvato dal Sindaco metropolitano in data 26/10/2016, con Decreto n. 261/2016, atti n. 0245611/4.1/2016/7;
- il Decreto del Sindaco metropolitano n. 282 del 16/11/2016 ad oggetto "Conferimento incarichi dirigenziali ai dirigenti a tempo indeterminato della Città metropolitana di Milano";
- il “Regolamento sul sistema dei controlli interni della Città metropolitana di Milano” approvato con R.G. n. 5/2017 del 18/01/2017;
- il decreto del Sindaco metropolitano R.G. n. 24/2017 del 31/01/2017 di approvazione del “Piano triennale di prevenzione della corruzione e della trasparenza della Città Metropolitana di Milano. Triennio 2017-2019” (PTPCT 2017-2019)
- il decreto legislativo del 3 aprile 2006 n.152 , Parte IV, Titolo V “Bonifica di siti contaminati” ;
- la D.G.R. Lombardia n. 9/3509 del 23 maggio 2012 “Linee guida per la disciplina del procedimento per il rilascio della certificazione di avvenuta bonifica, messa in sicurezza operativa e messa in sicurezza permanente dei siti”

Considerato che il presente provvedimento:

- con riferimento all'Area funzionale di appartenenza, è classificato come a rischio medio dall'art. 5 del PTPCT;
- non ha riflessi finanziari, pertanto non è soggetto a parere di regolarità contabile;
- non rientra tra quelli previsti e sottoposti agli adempimenti prescritti dalle Direttive nn. 1 e 2/ANTICORR/2013 del Segretario Generale;

Premesso che per l'area in oggetto il il Ministero dell’Ambiente e della Tutela del Territorio e del Mare ha emesso:

- Autorizzazione con Decreto n. 363/2013 del 13.12.2013, acquisita al Prot. Prov. n. 6134/2014 in data 13.01.2014;
- Proroga in merito alla conclusione dei lavori, con nota del MATT Prot. 11827/STA del 03.08.2015, acquisita al Prot. C.M. n. 199508/2015 in data 04.08.2015;
- Autorizzazione con Decreto n. 380/2017 del 25.08.2017, acquisita al Prot. CMMI n. 203614/2017 in data 29.08.2017;

Sono stati inoltre emessi i seguenti atti autorizzativi/nullaosta:

- Decreto VIA della Regione Lombardia n. 203 del 17.03.2014
- Autorizzazione allo scarico in pubblica fognatura di cui alla nota di sintesi della Regione Lombardia – Direzione Generale Ambiente, Energia e sviluppo sostenibile, Attività estrattive, bonifiche e pianificazione rifiuti del 07.10.2014, acquisita al Prot. Prov. n. 206603/2014 in data 07.10.2014;
- Voltura titolarità del contratto di scarico del 27.01.2015 Prot. 1091/15/GBFALCK, acquisita al Prot. C.M. n. 20115/2015 in data 28.01.2015, in favore di UNIRECUPERI S.r.l.;
- Nullaosta allo svolgimento di campagna con impianto mobile di frantumazione, rilasciato dalla Provincia di Milano, Servizio Rifiuti in data 28.10.2014 Prot. Prov. n. 221541, per le attività di recupero rifiuti derivanti dall'attività di demolizione di strutture fuori terra e non;
- Nullaosta allo svolgimento di campagna con impianto mobile di vagliatura, rilasciato dalla

Provincia di Milano, Servizio Rifiuti in data 27.11.2014 Prot. Prov. n. 245374 per le attività di recupero rifiuti derivanti dall'attività di scavo nelle aree oggetto di bonifica;

- Nullaosta allo svolgimento di campagna con impianto mobile di soil-washing, rilasciato dalla Provincia di Milano, Servizio Rifiuti in data 19.12.2014 Prot. Prov. n. 261082 per le attività di recupero rifiuti derivanti dall'attività di scavo nelle aree oggetto di bonifica e/o decadenti dall'attività di vagliatura;

- Modifica nullaosta rilasciato dalla Città Metropolitana di Milano, Servizio Rifiuti in data 18.03.2016 Prot. CMMI n. 61378, per lo svolgimento di campagna con impianto mobile di frantumazione;

- Verbale della riunione tecnica presso il MATT del 21/01/2016 su Documento ricognitivo e Addendum, in relazione alle variazioni dei volumi trattati e gestione manufatti interrati.

- Protocollo gestione manufatti interrati: nota di Regione Lombardia del 3/03/2016 prot. 48398

Preso atto delle dichiarazioni rese dalla parte ai sensi del DPR 445/00 e ricordate le conseguenze derivanti dall'indebito utilizzo della disciplina in tema di autocertificazioni di cui all'art. 76 del citato T.U.;

Vista l'istanza Prot. CMMI n. 297294 del 22.12.2017, con cui la società Milanosesto S.p.A. con sede in piazza Diaz, 1 a Milano, in qualità di titolare del citato provvedimento di autorizzazione, ha chiesto il rilascio della certificazione relativa al completamento degli interventi di bonifica condotti presso il SIN Sesto San Giovanni – Aree Falck e Scalo Ferroviario – Bonifica delle aree di localizzazione della Città della Salute e della Ricerca – Lotto 4 (ex Lotti 2A parte, 1B parte, 2B parte, 1C parte, 2F parte) e la successiva nota del 8.01.2018 Prot. CMMI n. 3551, con la quale è stata effettuata la comunicazione di avvio del procedimento ai sensi dell'art. 7 L. 241/90;

Dato atto che i termini per la conclusione del procedimento sono decorsi dal 22.12.2017 prot. CMMI n. 297294, data di ricevimento dell'istanza di certificazione;

Richiamata la nota del 21.09.2016 Prot. CMMI n. 215818/2016, con la quale vengono formulate precisazioni e indirizzi operativi per il rilascio di certificazioni per porzioni di aree/lotti non necessariamente coincidenti con le precedenti suddivisioni;

Preso atto di quanto espresso nella seguente documentazione:

- Relazione tecnica di ARPA Prot. arpa_mi/188744 del 18.12.2017, agli atti con Prot. CMMI n. 292193 del 18.12.2017, unita a formare parte integrante del presente provvedimento quale "Allegato A", nella quale si attesta il raggiungimento degli obiettivi di bonifica;

- Estratto di mappa catastale unito a formare parte integrante del presente atto quale "Allegato B", che individua l'area oggetto della presente certificazione nel Foglio 11, Mappale 36 (parte) del Catasto del Comune di Sesto San Giovanni e la cartografia di dettaglio delle celle oggetto di intervento;

- "Scheda tecnica" unita a formare parte integrante del presente atto quale "Allegato C";

e che la società Milanosesto S.p.A. è tenuta all'ottemperanza di quanto contenuto nei seguenti documenti allegati quale parte integrante al presente atto:

- Prescrizioni (riferimento link:

http://www.cittametropolitana.mi.it/export/sites/default/ambiente/doc/prescrizioni/doc_obiettivo_prescrizioni_riferimenti_bonifiche_rev1.pdf)

Determinato in € 1.539,00 l'importo per oneri istruttori relativi al presente provvedimento in base

ai criteri individuati nel D.S.M. Rep.Gen. n. 81/2017 Atti. n. 77895\2017\9.2\2017\4 e dato atto che la parte ha trasmesso copia della ricevuta di bonifico del 21.12.2017, allegata all'istanza di certificazione del 22.12.2017 Prot. CMMI n. 297294;

CERTIFICA

per le motivazioni espresse in premessa e integralmente richiamate, sulla base della relazione tecnica di ARPA "Allegato A" Prot. arpa_mi/188744 del 18.12.2017, agli atti con Prot. CMMI n. 292193 del 18.12.2017, dell'allegato B e C, uniti a formare parte integrante del presente provvedimento;

che l'intervento di bonifica presso il SIN Sesto San Giovanni – Aree Falck e Scalo Ferroviario – Bonifica delle aree di localizzazione della Città della Salute e della Ricerca – Lotto 4 (ex Lotto 2A parte, 1B parte, 2B parte, 1C parte, 2F parte,) è stato eseguito e completato con il raggiungimento degli obiettivi previsti dal progetto approvato e autorizzato dal Ministero dell'Ambiente e della Tutela del Territorio e del Mare con Decreto n. 363/2013 del 13.12.2013, acquisito al Prot. Prov. n. 6134/2014 in data 13.01.2014 e successivo Decreto n. 380/2017 del 25.08.2017, acquisito al Prot. CMMI n. 203614/2017 in data 29.08.2017;

PRESCRIVE CHE

- Richiamata la Relazione tecnica di Arpa ex art. 248 del D.Lgs. 152/06, prot. arpa_mi/188744 del 18/12/2017, il ricolmamento complessivo degli scavi di bonifica avverrà fino alla quota di -1 m dal p.c. entro il termine di 9 mesi dalla sottoscrizione del contratto di realizzazione della CDSR con il concessionario. Il ricolmamento degli scavi dovrà essere effettuato utilizzando materiali certificati e conformi alla destinazione d'uso del lotto 4, così come indicato all'art. 1 c.2 punto 4a del D.M. n. 380/2017 e potranno provenire da cave, impianti autorizzati o da siti in cui la gestione delle terre e rocce da scavo sia conforme al D.P.R. n. 120 del 13/06/2017

- gli interventi di bonifica dovranno continuare per i rimanenti Lotti funzionali (Lotto 5), così come individuati nella perimetrazione di cui al decreto Autorizzativo n. 363 del 13/12/2013

INFORMA CHE

- il provvedimento di certificazione si riferisce alla situazione ambientale accertata al momento del collaudo;

- il presente provvedimento viene trasmesso mediante posta elettronica certificata ai seguenti indirizzi:

- Milanosesto S.p.A. con sede in piazza Diaz, 1 a Milano
- Ministero dell'Ambiente e della Tutela del Territorio e del Mare
- Regione Lombardia
- Comune di Sesto San Giovanni
- ARPA Centrale
- ATS Milano Città Metropolitana

- l'efficacia del presente provvedimento decorre dalla data di notifica (o altra forma di comunicazione che attesti comunque il ricevimento dell'atto);

- il presente provvedimento, inserito nell'apposito registro di raccolta generale dei provvedimenti della Città Metropolitana di Milano, è inviato al Responsabile del Servizio Archivio e Protocollo

per la pubblicazione all'Albo Pretorio on-line nei termini di legge;

- il presente provvedimento non verrà pubblicato nella sezione “Amministrazione Trasparente” del portale web istituzionale in quanto, ai sensi del d.lgs 97/2016, tale pubblicazione non è più necessaria;

- gli interessati sono informati, ai sensi e per gli effetti di cui all'art.13 del D.Lgs. n. 196/2003, che i dati sono trattati obbligatoriamente ai fini del procedimento amministrativo. Gli interessati, ai sensi dell'art. 7 del D.Lgs. n. 196/2003, hanno altresì diritto di ottenere in qualsiasi momento la conferma dell'esistenza o meno dei medesimi dati e di conoscerne il contenuto e l'origine, verificarne l'esattezza o chiedere l'integrazione e l'aggiornamento, oppure la rettifica. Possono altresì chiedere la cancellazione, la trasformazione in forma anonima o il blocco dei dati trattati in violazione di legge, nonché di opporsi in ogni caso, per motivi legittimi, al loro trattamento. Il Titolare del trattamento dei dati ai sensi degli artt. 7 e 13 del D. lgs. 196/03 è la Città Metropolitana di Milano nella persona del Sindaco metropolitano, mentre il Responsabile del trattamento dei dati personali ai fini della privacy è il Direttore del Settore Rifiuti, Bonifiche e Autorizzazioni Integrate Ambientali della Città Metropolitana di Milano, ai sensi dell'art. 29 del D.Lgs. 196/2003 ”Codice di protezione dei dati personali”;

- contro il presente provvedimento, ai sensi dell'art. 3 della Legge 241/90, potrà essere presentato ricorso giurisdizionale al Tribunale Amministrativo Regionale entro 60 giorni dalla data di notifica dello stesso, ovvero ricorso straordinario al Presidente della Repubblica entro 120 giorni dalla suddetta notifica;

- il Direttore dell'Area Tutela e Valorizzazione Ambientale ha accertato, mediante acquisizione di dichiarazione agli atti, l'assenza di potenziale conflitto di interessi da parte di tutti i dipendenti dell'Area stessa, interessati a vario titolo, nel procedimento come previsto dalla L. 190/2012, dal Piano Triennale per la prevenzione della Corruzione e dagli artt. 5 e 6 del Codice di Comportamento della Città metropolitana di Milano.

**IL DIRETTORE DEL
SETTORE RIFIUTI, BONIFICHE E
AUTORIZZAZIONI INTEGRATE
AMBIENTALI**

Dr. Luciano Schiavone

Documento informatico firmato digitalmente ai sensi del T.U. 445/2000 e del D.Lgs 82/2005 e rispettive norme collegate.

Responsabile del procedimento: Rosanna Cantore

Responsabile dell'istruttoria: Fatima Stella

Imposta di bollo assolta - ai sensi del DPR 642/72 All.A art 4.1 - con l'acquisto delle marche da bollo elencate di seguito da parte dell'istante che, dopo averle annullate, si farà carico della loro conservazione.

€ 16,00: 01152096895914

€ 1,00: 01150993461932 - 01150993461921 - 01150993461919

Relazione di fine lavori ai sensi dell'art. 248 - comma 2 del D.Lgs. n. 152/06

Sito di interesse nazionale di Sesto San Giovanni (MI) – Città della Salute e della Ricerca – Lotto 4.

Comune di Sesto San Giovanni

Con riferimento alla relazione di fine lavori, trasmessa dalla società Milanosesto SpA, con note OUT_2027 e OUT_2028 del 06/11/2017, integrata con note OUT_2044 del 23/11/2017, OUT_2047 del 27/11/2017 e OUT_2059 del 04/12/2017, relativa al lotto 4 dei lavori di bonifica dell'area della Città della Salute e della Ricerca, autorizzata con Decreti Ministeriali n. 363 del 13/12/2013 e n. 380 del 25/08/2017,

PREMESSO CHE

il lotto in esame, di proprietà della società Milanosesto SpA., con sede legale in Piazza Armando Diaz n. 1 Milano, risulta ubicato nel territorio del Comune di Sesto San Giovanni ed è costituito da 82 celle di bonifica, ricomprese nel perimetro identificato in figura 2 del documento sopracitato (OUT_2027), per una superficie totale pari a 40.689,31 m², identificato al mappale n. 36 parte del Foglio 11;

le attività di caratterizzazione sono state eseguite in contraddittorio con ARPA nel periodo compreso tra il mese di marzo e il mese di agosto 2003, integrate in autonomia dalla parte nel periodo compreso tra il mese di gennaio e il mese di aprile 2006 e nel periodo compreso tra il mese di aprile e il mese di settembre 2015 sono state eseguite in contraddittorio con l'Agenzia le verifiche sui materiali di riporto così come previsto dal protocollo operativo per la realizzazione dei test di cessione, riportato nel verbale della Conferenza dei Servizi decisoria del 31 luglio 2014. Vista la presenza di un pozzo scaglie U5 presso le celle UN.MS.020 e UN.S.570 e di una struttura interrata presso la cella UN.S.733, nei periodi compresi tra il 20/01/2017 e il 23/01/2017 e tra il 06/03/2017 e il 07/03/2017, sono stati effettuati dei sondaggi con prelievo di campioni di terreno in conformità al protocollo per la gestione dei manufatti interrati, approvato in sede di tavolo tecnico presso la Regione Lombardia il 15/02/2016 e trasmesso a tutti gli Enti con nota prot. T1.2016.0011086 del 02/03/2016;

Complessivamente i risultati analitici delle analisi effettuate sui terreni hanno evidenziato il superamento dei valori di concentrazione limite accettabile (CLA) previsti dal D.M. n. 471/99 – Allegato 1 - tabella 1 – colonna A e dalle concentrazioni soglia di contaminazione (CSC) previsti dal D.Lgs. n. 152/06 allegato 5 al titolo V – parte Quarta – tabella 1 - colonna A per i parametri Metalli (Arsenico, Cadmio, Cromo totale, Cromo esavalente, Nichel, Piombo, Rame e Zinco), Idrocarburi C<12 e C>12, IPA, PCB, BTEXS, Tetracloroetilene e Diossine/Furani; mentre per quanto concerne le analisi degli eluati sui materiali di riporto sono stati accertati i superamenti dei limiti previsti dal D.Lgs. n. 152/06 allegato 5 al titolo V – parte Quarta – tabella 2 per Arsenico, Cromo totale, Cromo esavalente, Mercurio, Piombo e Fluoruri;

la società Sesto Immobiliare SpA. ha presentato il progetto definitivo di bonifica (POB) in data 05/08/2011 (prot. ARPA n. 108364 del 05/08/2011) e la Conferenza dei Servizi Istruttoria del 24/04/2012 ha richiesto integrazioni, che sono state trasmesse dalla parte in data 07/06/2012 (addendum 1 - prot. ARPA n. 79739 del 08/06/2012). Il verbale della riunione della segreteria tecnica tenutasi in data 25/07/2012 ha richiesto ulteriori integrazioni, trasmesse dalla parte in data 28/09/2012 (prot. ARPA n. 133503 del 01/10/2012). La Conferenza dei Servizi decisoria del 19/11/2012, trasmessa dal MATTM con nota prot. n. 3967/TRI/DI/B del 04/12/2012, ha approvato il POB limitatamente alle aree con specifica destinazione ospedaliera di cui ai lotti 1A, 1B, 2B, 1C e parte dei lotti 2A e 2F. La successiva Conferenza dei Servizi decisoria del 09/07/2013, trasmessa con nota del MATTM prot. n. 4407/TRI/DI/B del 26/07/2013, ha deliberato, in ottemperanza alle prescrizioni della Conferenza dei Servizi decisoria del 19/11/2012, che i test di cessione sui materiali di riporto devono essere effettuati con le modalità previste dall'articolo 3 comma 2 del D.L. n. 2 del 25/01/2012, convertito con modificazioni dalla Legge n. 28 del 24/02/2012, come modificato dall'art. 41 comma 3 del D.L. n. 69/2013. In data 19/09/2013 e 23/10/2013 la direzione Generale per la Tutela del Territorio e delle Risorse Idriche del MATTM ha richiesto ulteriore documentazione sull'intervento di bonifica relativo alla "Città della Salute e della Ricerca". Detta documentazione è stata trasmessa dalla società Sesto Immobiliare SpA il 21/10/2013 e il 22/11/2013. In data 13/12/2013 è stato emesso il Decreto Ministeriale n. 363/2013 di autorizzazione alle attività di bonifica relativamente alle aree della "Città della Salute e della Ricerca". Successivamente in data 28/06/2017 la società Milanosesto SpA ha presentato un documento con il riepilogo dello stato di attuazione degli interventi di bonifica alla data del 23/06/2017 e la richiesta di effettuare un riempimento provvisorio degli scavi di bonifica del lotto 4, proponendo una quota di -5 m da p.c. (138,35 m s.l.m.). In data 25/08/2017 è stato emesso il Decreto Ministeriale n. 380/2017 con il quale è stato approvato il suddetto documento;

i lavori di bonifica del Lotto 4 e i relativi collaudi sono stati eseguiti nel periodo compreso tra 02/02/2015 e il 03/08/2017, mentre il completamento del ritombamento provvisorio è stato comunicato da Milanosesto SpA in data 23/10/2017 con nota OUT_2008.

Per quanto concerne i ritrovamenti di manufatti/rifiuti contenenti amianto, le cui modalità operative sono state condivise con A.T.S. Città Metropolitana di Milano, sono state effettuate le verifiche sulle matrici ambientali in posto a seguito della rimozione degli stessi. La **tabella 1** di ARPA riporta le date di campionamento di tali areali con le relative note di validazione analisi.

Per quanto concerne i collaudi delle celle di bonifica per le matrici terreno e materiali di riporto si allega la **tabella 2** di ARPA che riporta le date di campionamento, le relative note di validazione analisi e le relazioni di sopralluogo laddove si è verificata la completa asportazione dei materiali di riporto.

Vista tutta la documentazione agli atti,

RICHIAMATI

1. gli obiettivi di bonifica riportati all'art. 1 - comma 3 - lettera d del Decreto Ministeriale n. 363/2013 (CSC previste dal D.Lgs. n. 152/06 allegato 5 al titolo V – parte Quarta – tabella 1 – colonna A);
2. la nota della Città Metropolitana di Milano prot. n. 215818/2016 del 21/09/2016 che esprimeva una valutazione positiva alla proposta di suddivisione del sito in lotti funzionali;
3. i sopralluoghi/controlli effettuati nel corso delle precedenti fasi di indagine;
4. i rilievi topografici effettuati in contraddittorio con la scrivente Agenzia in data 06/11/2017 e validati con nota del 16/11/2017 (prot. arpa_mi.2017.0170177);
5. i ritombamenti provvisori delle celle bonificate, fino alla quota di -5 m dal p.c., con i materiali di recupero provenienti dagli impianti di frantumazione e di soil washing autorizzati in sito e con i terreni verdi, tutti verificati in contraddittorio con l'Agenzia, nonché con materiali certificati (3.154,82 m³) provenienti dall'impianto CANOVETTE S.R.L. – attività estrattiva Cà dell'Acqua - Cava C2 sita nel comune di Lodi Vecchio (Determinazione della provincia di Lodi n° REGDE / 820 / 2014 del 04-08-2014);
6. i sopralluoghi effettuati dall'Agenzia in data 17/11/2017 e 12/12/2017, trasmessi con note prot. arpa_mi.2017.0171198 del 17/11/2017 e prot. arpa_mi.2017.0185147 del 12/12/2017 nel corso dei quali si è presa visione dello stato definitivo dei luoghi;


CONCLUSIONE

la presente relazione tecnica attesta che, relativamente al sito denominato "Città della Salute e della Ricerca – Lotto 4" i lavori di bonifica relativi alle matrici suolo/sottosuolo/materiali di riporto sono stati eseguiti in conformità a quanto previsto dall'articolo 1 comma 3 del Decreto Ministeriale n. 363 del 13/12/2013 e dall'articolo 1 comma 2 - punti 2 e 3 del Decreto Ministeriale n. 380 del 25/08/2017 e che le verifiche realizzate in fase di collaudo, riportate nelle tabelle ARPA 1 e 2 allegate alla presente, non hanno evidenziato, per tutti i punti e i parametri ricercati, superamenti dei valori delle concentrazioni soglia di contaminazione indicate dal D.Lgs. n. 152/06 allegato 5 al titolo V – parte Quarta – tabella 1 – colonna A.

Richiamata la nota della società Milanosesto OUT_1881 del 04/08/2017, si evidenzia che il ritombamento complessivo degli scavi di bonifica avverrà fino alla quota di – 1 da p.c. entro il termine di 9 mesi, dalla sottoscrizione del contratto di realizzazione della CDSR con il concessionario, così come stabilito da Regione Lombardia con nota protocollo n. 45005 del 7 agosto 2017. Il ricolmamento degli scavi di bonifica dovrà essere effettuato utilizzando materiali certificati e conformi alla destinazione d'uso del lotto 4 così come indicato all'art. 1 comma 2, punto 4a. del Decreto Ministeriale n. 380/2017 e potranno provenire da cave, impianti autorizzati o da siti in cui la gestione delle terre e rocce da scavo sia conforme ai disposti del D.P.R. n. 120 del 13/06/2017.

Le conclusioni sopra riportate si riferiscono alla situazione ambientale attualmente accertata, fermo restando che ogni eventuale variazione dello stato dei luoghi richiede nuove indagini e verifiche aggiuntive delle matrici ambientali.

Il Responsabile dell'istruttoria
p.i. Marco Lucchini

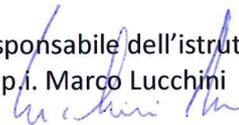

Il Responsabile della UO
dott. geol. Madela Torretta



Allegati:

tabella 1 ARPA: collaudi celle di bonifica con presenza di amianto

tabella 2 ARPA: collaudi celle di bonifica per terreni e materiali di riporto

TABELLA 1 ARPA

collaudi celle di bonifica con presenza di amianto

<i>CELLA</i>	<i>DATA COLLAUDO</i>	<i>VALIDAZIONI ARPA</i>
<i>UN.MS.023/UN.S.679/UN.S.689</i>	<i>09/11/2016</i>	<i>15/12/2016 (prot.arpa_mi.2016.0182690)</i>
<i>UN.SS.112/UN.S.612</i>	<i>17/10/2016</i>	<i>28/11/2016 (prot.arpa_mi.2016.0173673)</i>
<i>UN.SS.150 P1/P2/FS 10</i>	<i>06/12/2016</i>	<i>16/01/2017 (prot.arpa_mi.2017.0005473)</i>
<i>UN.S.611/612/598</i>	<i>11/08/2016</i>	<i>15/09/2016 (prot.arpa_mi.2016.0134722)</i>
<i>UN.S.628/UN.SS.121</i>	<i>17/10/2016</i>	<i>28/11/2016 (prot.arpa_mi_2016.0173673)</i>
<i>UN.S.641 CAP</i>	<i>09/12/2016</i>	<i>18/01/2017 (prot.arpa_mi.2017.0006927)</i>
<i>UN.S.641 A</i>	<i>09/12/2016</i>	<i>18/01/2017 (prot.arpa_mi.2017.0006927)</i>
<i>UN.S.641 B</i>	<i>09/12/2016</i>	<i>18/01/2017 (prot.arpa_mi.2017.0006927)</i>
<i>UN.S.666A</i>	<i>08/07/2016</i>	<i>11/08/2016 (prot.arpa_mi_2016.0121526)</i>
<i>UN.S.666B</i>	<i>08/07/2016</i>	<i>11/08/2016 (prot.arpa_mi_2016.0121526)</i>
<i>UN.S.677</i>	<i>14/12/2016</i>	<i>19/01/2017 (prot.arpa_mi.2017.0007494)</i>
<i>UN.S.684</i>	<i>04/04/2016</i>	<i>06/05/2016 (prot.arpa_mi.2016.0068357)</i>

TABELLA 2 ARPA
collaudi celle di bonifica per terreni e materiali di riporto

CELLA UN.MS.010	DATA COLLAUDO	RIF. PROT. VALIDAZIONI/RELAZIONI DI SOPRALLUOGO ARPA
SOTTOCELLA FS/1	03/01/2017	06/02/2017 (prot. arpa_mi.2017.0017078)
	27/02/2017	31/03/2017 (prot. arpa_mi.2017.0051154) e integr. 06/04/2017 (prot. arpa_mi.0054295)
	05/05/2017	26/05/2017 (prot. arpa_mi.2017.0080960)
	29/05/2017	29/06/2017 (prot. arpa_mi.2017.0098790)
	26/06/2017	20/07/2017 (prot. arpa_mi.2017.0110305)
	17/07/2017	16/08/2017 (prot. arpa_mi.2017.0124178)
SOTTOCELLA FS/2	29/05/2017	29/06/2017 (prot. arpa_mi.2017.0098790)
	26/06/2017	20/07/2017 (prot. arpa_mi.2017.0110305)
	17/07/2017	16/08/2017 (prot. arpa_mi.2017.0124178)
	03/08/2017	25/08/2017 (prot. arpa_mi.2017.0127156)
PARETE P1	03/01/2017	06/02/2017 (prot. arpa_mi.2017.0017078)
	27/02/2017	31/03/2017 (prot. arpa_mi.2017.0051154) e integr. 06/04/2017 (prot. arpa_mi.0054295)
	05/05/2017	26/05/2017 (prot. arpa_mi.2017.0080960)
	29/05/2017	29/06/2017 (prot. arpa_mi.2017.0098790)
	26/06/2017	20/07/2017 (prot. arpa_mi.2017.0110305)
	17/07/2017	16/08/2017 (prot. arpa_mi.2017.0124178)
CELLA UN.MS.016a bis		
SOTTOCELLA FS/1	13/12/2016	18/01/2017 (prot. arpa_mi.2017.0006927)
SOTTOCELLA FS/2	13/12/2016	18/01/2017 (prot. arpa_mi.2017.0006927)
SOTTOCELLA FS/3	13/12/2016	18/01/2017 (prot. arpa_mi.2017.0006927)
SOTTOCELLA FS/4	13/12/2016	18/01/2017 (prot. arpa_mi.2017.0006927)
PARETE P1	13/12/2016	18/01/2017 (prot. arpa_mi.2017.0006927)
PARETE P2	13/12/2016	18/01/2017 (prot. arpa_mi.2017.0006927)
CELLA UN.MS.016b		
SOTTOCELLA FS/1	06/12/2016	16/01/2017 (prot. arpa_mi.2017.0005473)
SOTTOCELLA FS/2	06/12/2016	16/01/2017 (prot. arpa_mi.2017.0005473)
SOTTOCELLA FS/3	06/12/2016	16/01/2017 (prot. arpa_mi.2017.0005473)
PARETE P1	30/11/2016	09/01/2017 (prot. arpa_mi.2017.0001989)
PARETE P2	30/11/2016	09/01/2017 (prot. arpa_mi.2017.0001989)
PARETE P4	30/11/2016	09/01/2017 (prot. arpa_mi.2017.0001989)
PARETE P6	30/11/2016	09/01/2017 (prot. arpa_mi.2017.0001989)
CELLA UN.MS.016c		
SOTTOCELLA FS/1	28/12/2016	24/01/2017 (prot. arpa_mi.2017.0009980)
PARETE P1	28/12/2016	24/01/2017 (prot. arpa_mi.2017.0009980)

UO Bonifiche di Siti di Interesse Significativo e Analisi di Rischio

PARETE P2	28/12/2016	24/01/2017 (prot. arpa_mi.2017.0009980)
PARETE P3	28/12/2016	24/01/2017 (prot. arpa_mi.2017.0009980)
PARETE P4	28/12/2016	24/01/2017 (prot. arpa_mi.2017.0009980)
CELLA UN.MS.018		
SOTTOCELLA FS/1	26/10/2016	01/12/2016 (prot. arpa_mi.2016.0176106)
SOTTOCELLA FS/2	26/10/2016	01/12/2016 (prot. arpa_mi.2016.0176106)
SOTTOCELLA FS/3	26/10/2016	01/12/2016 (prot. arpa_mi.2016.0176106)
SOTTOCELLA FS/4	26/10/2016	01/12/2016 (prot. arpa_mi.2016.0176106)
PARETE PN	26/10/2016	01/12/2016 (prot. arpa_mi.2016.0176106)
PARETE PS	26/10/2016	01/12/2016 (prot. arpa_mi.2016.0176106)
CELLA UN.MS.020		
SOTTOCELLA FS/1	30/05/2017	29/06/2017 (prot. arpa_mi.2017.0098790)
PARETE P1	30/05/2017	29/06/2017 (prot. arpa_mi.2017.0098790)
CELLA UN.MS.021		
SOTTOCELLA FS/1	05/12/2016	16/01/2017 (prot. arpa_mi.2017.0005473)
SOTTOCELLA FS/2	05/12/2016	16/01/2017 (prot. arpa_mi.2017.0005473)
PARETE P1	05/12/2016	16/01/2017 (prot. arpa_mi.2017.0005473)
	30/01/2017	24/02/2017 (prot. arpa_mi.2017.0028690)
PARETE P2	05/12/2016	16/01/2017 (prot. arpa_mi.2017.0005473)
	30/01/2017	24/02/2017 (prot. arpa_mi.2017.0286909)
	15/02/2017	11/04/2017 (prot. arpa_mi.2017.0057267)
PARETE P3	29/05/2017	29/06/2017 (prot. arpa_mi.2017.0098790)
	05/12/2016	16/01/2017 (prot. arpa_mi.2017.0005473)
PARETE P4	30/01/2017	24/02/2017 (prot. arpa_mi.2017.0028690)
	05/12/2016	16/01/2017 (prot. arpa_mi.2017.0005473)
PARETE P5	05/12/2016	16/01/2017 (prot. arpa_mi.2017.0005473)
PARETE P6	05/12/2016	16/01/2017 (prot. arpa_mi.2017.0005473)
PARETE P7	05/12/2016	16/01/2017 (prot. arpa_mi.2017.0005473)
PARETE P8	05/12/2016	16/01/2017 (prot. arpa_mi.2017.0005473)
PARETE P9	05/12/2016	16/01/2017 (prot. arpa_mi.2017.0005473)
	30/01/2017	24/02/2017 (prot. arpa_mi.2017.0028690)
PARETE P10	05/12/2016	16/01/2017 (prot. arpa_mi.2017.0005473)
	30/01/2017	24/02/2017 (prot. arpa_mi.2017.0028690)
PARETE P11	05/12/2016	16/01/2017 (prot. arpa_mi.2017.0005473)
	30/01/2017	24/02/2017 (prot. arpa_mi.2017.0028690)
CELLA UN.MS.022		
SOTTOCELLA FS/1	28/12/2016	24/01/2017 (prot. arpa_mi.2017.0009980)

UO Bonifiche di Siti di Interesse Significativo e Analisi di Rischio

PARETE P1	28/12/2016	24/01/2017 (prot. arpa_mi.2017.0009980)
PARETE P2	28/12/2016	24/01/2017 (prot. arpa_mi.2017.0009980)
CELLA UN.MS.023		
SOTTOCELLA FS/1	10/01/2017	08/02/2017 (prot. arpa_mi.2017.0018875)
SOTTOCELLA FS/2	10/01/2017	08/02/2017 (prot. arpa_mi.2017.0018875)
PARETE P1	10/01/2017	08/02/2017 (prot. arpa_mi.2017.0018875)
PARETE P2	10/01/2017	08/02/2017 (prot. arpa_mi.2017.0018875)
PARETE P3	10/01/2017	08/02/2017 (prot. arpa_mi.2017.0018875)
PARETE P4	10/01/2017	08/02/2017 (prot. arpa_mi.2017.0018875)
PARETE P5	10/01/2017	08/02/2017 (prot. arpa_mi.2017.0018875)
PARETE P6	10/01/2017	08/02/2017 (prot. arpa_mi.2017.0018875)
PARETE P7	10/01/2017	08/02/2017 (prot. arpa_mi.2017.0018875)
CELLA UN.MS.023a		
SOTTOCELLA FS/1	02/03/2017	07/04/2017 (prot. arpa_mi.2017.0054464)
SOTTOCELLA FS/2	02/03/2017	07/04/2017 (prot. arpa_mi.2017.0054464)
CELLA UN.MS.023b		
SOTTOCELLA FS/1	02/03/2017	07/04/2017 (prot. arpa_mi.2017.0054464)
SOTTOCELLA FS/2	02/03/2017	07/04/2017 (prot. arpa_mi.2017.0054464)
CELLA UN.PS.007		
SOTTOCELLA FS/1	10/11/2016	15/12/2016 (prot. arpa_mi.2016.0182690)
SOTTOCELLA FS/2	10/11/2016	15/12/2016 (prot. arpa_mi.2016.0182690)
	29/12/2016	24/01/2017 (prot. arpa_mi.2017.0009980)
	27/01/2017	20/02/2017 (prot. arpa_mi.2017.0025294)
SOTTOCELLA FS/3	10/11/2016	15/12/2016 (prot. arpa_mi.2016.0182690)
	29/12/2016	24/01/2017 (prot. arpa_mi.2017.0009980)
	27/01/2017	20/02/2017 (prot. arpa_mi.2017.0025294)
PARETE PO	10/11/2016	15/12/2016 (prot. arpa_mi.2016.0182690)
	29/12/2016	24/01/2017 (prot. arpa_mi.2017.0009980)
PARETE PE	10/11/2016	15/12/2016 (prot. arpa_mi.2016.0182690)
CELLA UN.S.550		
SOTTOCELLA FS/1	18/01/2017	14/02/2017 (prot. arpa_mi.2017.0022080)
SOTTOCELLA FS/2	18/01/2017	14/02/2017 (prot. arpa_mi.2017.0022080)
SOTTOCELLA FS/3	18/01/2017	14/02/2017 (prot. arpa_mi.2017.0022080)
SOTTOCELLA FS/4	18/01/2017	14/02/2017 (prot. arpa_mi.2017.0022080)
SOTTOCELLA FS/5	18/01/2017	14/02/2017 (prot. arpa_mi.2017.0022080)
PARETE P1	18/01/2017	14/02/2017 (prot. arpa_mi.2017.0022080)

UO Bonifiche di Siti di Interesse Significativo e Analisi di Rischio

PARETE P2	18/01/2017	14/02/2017 (prot. arpa_mi.2017.0022080)
PARETE P3	18/01/2017	14/02/2017 (prot. arpa_mi.2017.0022080)
	23/02/2017	21/03/2017 (prot. arpa_mi.2017.0043147)
CELLA UN.S.551		
SOTTOCELLA FS/1	18/01/2017	14/02/2017 (prot. arpa_mi.2017.0022080)
SOTTOCELLA FS/2	18/01/2017	14/02/2017 (prot. arpa_mi.2017.0022080)
SOTTOCELLA FS/3	18/01/2017	14/02/2017 (prot. arpa_mi.2017.0022080)
SOTTOCELLA FS/4	18/01/2017	14/02/2017 (prot. arpa_mi.2017.0022080)
PARETE P1	18/01/2017	14/02/2017 (prot. arpa_mi.2017.0022080)
PARETE P2	18/01/2017	14/02/2017 (prot. arpa_mi.2017.0022080)
PARETE P3	18/01/2017	14/02/2017 (prot. arpa_mi.2017.0022080)
PARETE P4	18/01/2017	14/02/2017 (prot. arpa_mi.2017.0022080)
PARETE P5	18/01/2017	14/02/2017 (prot. arpa_mi.2017.0022080)
PARETE P6	18/01/2017	14/02/2017 (prot. arpa_mi.2017.0022080)
PARETE P7	18/01/2017	14/02/2017 (prot. arpa_mi.2017.0022080)
PARETE P8	18/01/2017	14/02/2017 (prot. arpa_mi.2017.0022080)
CELLA UN.S.552		
SOTTOCELLA FS/1	08/03/2017	07/04/2017 (prot. arpa_mi.2017.0055464)
SOTTOCELLA FS/2	08/03/2017	07/04/2017 (prot. arpa_mi.2017.0055464)
SOTTOCELLA FS/3	08/03/2017	07/04/2017 (prot. arpa_mi.2017.0055464)
SOTTOCELLA FS/4	08/03/2017	07/04/2017 (prot. arpa_mi.2017.0055464)
PARETE P1	08/03/2017	07/04/2017 (prot. arpa_mi.2017.0055464)
PARETE P2	08/03/2017	07/04/2017 (prot. arpa_mi.2017.0055464)
PARETE P3	08/03/2017	07/04/2017 (prot. arpa_mi.2017.0055464)
PARETE P4	08/03/2017	07/04/2017 (prot. arpa_mi.2017.0055464)
CELLA UN.S.553		
PARETE P1	08/03/2017	07/04/2017 (prot. arpa_mi.2017.0055464)
PARETE P2	08/03/2017	07/04/2017 (prot. arpa_mi.2017.0055464)
PARETE P3	08/03/2017	07/04/2017 (prot. arpa_mi.2017.0055464)
PARETE P4	08/03/2017	07/04/2017 (prot. arpa_mi.2017.0055464)
CELLA UN.S.569		
SOTTOCELLA FS/1	17/01/2017	14/02/2017 (prot. arpa_mi.2017.0022080)
SOTTOCELLA FS/2	17/01/2017	14/02/2017 (prot. arpa_mi.2017.0022080)
SOTTOCELLA FS/3	17/01/2017	14/02/2017 (prot. arpa_mi.2017.0022080)
SOTTOCELLA FS/4	17/01/2017	14/02/2017 (prot. arpa_mi.2017.0022080)
SOTTOCELLA FS/5	17/01/2017	14/02/2017 (prot. arpa_mi.2017.0022080)
SOTTOCELLA FS/6	17/01/2017	14/02/2017 (prot. arpa_mi.2017.0022080)

UO Bonifiche di Siti di Interesse Significativo e Analisi di Rischio

	23/02/2017	21/03/2017 (prot. arpa_mi.2017.0043147)
SOTTOCELLA FS/7	17/01/2017	14/02/2017 (prot. arpa_mi.2017.0022080)
	23/02/2017	21/03/2017 (prot. arpa_mi.2017.0043147)
PARETE P1	17/01/2017	14/02/2017 (prot. arpa_mi.2017.0022080)
PARETE P2	17/01/2017	14/02/2017 (prot. arpa_mi.2017.0022080)
CELLA UN.S.570		
SOTTOCELLA FS/1	09/03/2017	07/04/2017 (prot. arpa_mi.2017.0055464)
SOTTOCELLA FS/2	09/03/2017	07/04/2017 (prot. arpa_mi.2017.0055464)
SOTTOCELLA FS/3	09/03/2017	07/04/2017 (prot. arpa_mi.2017.0055464)
SOTTOCELLA FS/4	09/03/2017	07/04/2017 (prot. arpa_mi.2017.0055464)
SOTTOCELLA U5-S1 (O-	29/05/2017	29/06/2017 (prot. arpa_mi.2017.0098790)
PARETE U5-S1-P (O-1)	29/05/2017	29/06/2017 (prot. arpa_mi.2017.0098790)
PARETE P1	09/03/2017	07/04/2017 (prot. arpa_mi.2017.0055464)
PARETE P2	29/05/2017	29/06/2017 (prot. arpa_mi.2017.0098790)
CELLA UN.S.580		
SOTTOCELLA FS/1	05/01/2017	06/02/2017 (prot. arpa_mi.2017.0017078)
SOTTOCELLA FS/2	05/01/2017	06/02/2017 (prot. arpa_mi.2017.0017078)
SOTTOCELLA FS/3	05/01/2017	06/02/2017 (prot. arpa_mi.2017.0017078)
SOTTOCELLA FS/4	05/01/2017	06/02/2017 (prot. arpa_mi.2017.0017078)
PARETE P1	05/01/2017	06/02/2017 (prot. arpa_mi.2017.0017078)
PARETE P2	05/01/2017	06/02/2017 (prot. arpa_mi.2017.0017078)
	09/02/2017	24/02/2017 (prot. arpa_mi.2017.0028893)
CELLA UN.S.581		
SOTTOCELLA FS/1	05/01/2017	06/02/2017 (prot. arpa_mi.2017.0017078)
SOTTOCELLA FS/2	05/01/2017	06/02/2017 (prot. arpa_mi.2017.0017078)
SOTTOCELLA FS/3	05/01/2017	06/02/2017 (prot. arpa_mi.2017.0017078)
SOTTOCELLA FS/4	05/01/2017	06/02/2017 (prot. arpa_mi.2017.0017078)
SOTTOCELLA FS/5	05/01/2017	06/02/2017 (prot. arpa_mi.2017.0017078)
SOTTOCELLA FS/6	09/01/2017	08/02/2017 (prot. arpa_mi.2017.0018875)
PARETE P1	05/01/2017	06/02/2017 (prot. arpa_mi.2017.0017078)
PARETE P2	05/01/2017	06/02/2017 (prot. arpa_mi.2017.0017078)
CELLA UN.S.582		
SOTTOCELLA FS/1	30/05/2017	29/06/2017 (prot. arpa_mi.2017.0098790)
SOTTOCELLA FS/2	30/05/2017	29/06/2017 (prot. arpa_mi.2017.0098790)
	26/06/2017	27/06/2017 (prot. arpa_mi.2017.0097342)
SOTTOCELLA FS/3	30/05/2017	29/06/2017 (prot. arpa_mi.2017.0098790)
	26/06/2017	27/06/2017 (prot. arpa_mi.2017.0097342)

UO Bonifiche di Siti di Interesse Significativo e Analisi di Rischio

SOTTOCELLA FS/4	30/05/2017	29/06/2017 (prot. arpa_mi.2017.0098790)
SOTTOCELLA FS/5	09/03/2017	07/04/2017 (prot. arpa_mi.2017.0055464)
SOTTOCELLA FS/6	30/05/2017	29/06/2017 (prot. arpa_mi.2017.0098790)
PARETE P1	09/03/2017	07/04/2017 (prot. arpa_mi.2017.0055464)
PARETE P2 A	26/06/2017	20/07/2017 (prot. arpa_mi.2017.0110305)
PARETE P2 B	26/06/2017	20/07/2017 (prot. arpa_mi.2017.0110305)
PARETE P3	30/05/2017	29/06/2017 (prot. arpa_mi.2017.0098790)
CELLA UN.S.583		
SOTTOCELLA FS/1	24/01/2017	21/02/2017 (prot. arpa_mi.2017.0025711)
PARETE P1	24/01/2017	21/02/2017 (prot. arpa_mi.2017.0025711)
CELLA UN.S.598		
SOTTOCELLA FS/1	27/12/2016	24/01/2017 (prot. arpa_mi.2017.0009980)
SOTTOCELLA FS/2	27/12/2016	24/01/2017 (prot. arpa_mi.2017.0009980)
SOTTOCELLA FS/3	27/12/2016	24/01/2017 (prot. arpa_mi.2017.0009980)
SOTTOCELLA FS/4	27/12/2016	24/01/2017 (prot. arpa_mi.2017.0009980)
SOTTOCELLA FS/5	27/12/2016	24/01/2017 (prot. arpa_mi.2017.0009980)
PARETE P1	09/01/2017	08/02/2017 (prot. arpa_mi.2017.0018875)
PARETE P2	09/01/2017	08/02/2017 (prot. arpa_mi.2017.0018875)
PARETE P3	09/01/2017	Parete arretrata nella cella UN.S.580 (è diventata la UN.S.580 parete P2)
PARETE P4	27/12/2016	24/01/2017 (prot. arpa_mi.2017.0009980)
PARETE P5	27/12/2016	24/01/2017 (prot. arpa_mi.2017.0009980)
PARETE P6	27/12/2016	24/01/2017 (prot. arpa_mi.2017.0009980)
PARETE P7	27/12/2016	24/01/2017 (prot. arpa_mi.2017.0009980)
CELLA UN.S.599		
SOTTOCELLA FS/1	18/01/2017	14/02/2017 (prot. arpa_mi.2017.0022080)
PARETE P1	18/01/2017	14/02/2017 (prot. arpa_mi.2017.0022080)
PARETE P2	18/01/2017	14/02/2017 (prot. arpa_mi.2017.0022080)
PARETE P3	18/01/2017	14/02/2017 (prot. arpa_mi.2017.0022080)
CELLA UN.S.612		
SOTTOCELLA FS/1	10/01/2017	08/02/2017 (prot. arpa_mi.2017.0018875)
SOTTOCELLA FS/2	02/03/2017	07/04/2017 (prot. arpa_mi.2017.0055464)
SOTTOCELLA FS/4	10/01/2017	08/02/2017 (prot. arpa_mi.2017.0018875)
SOTTOCELLA FS/5	10/01/2017	08/02/2017 (prot. arpa_mi.2017.0018875)
SOTTOCELLA FS/6	02/03/2017	07/04/2017 (prot. arpa_mi.2017.0055464)
SOTTOCELLA FS/7	02/03/2017	07/04/2017 (prot. arpa_mi.2017.0055464)
CELLA UN.S.641		

UO Bonifiche di Siti di Interesse Significativo e Analisi di Rischio

SOTTOCELLA FS/1	21/02/2017	21/03/2017 (prot. arpa_mi.2017.0043147)
SOTTOCELLA FS/2	21/02/2017	21/03/2017 (prot. arpa_mi.2017.0043147)
	11/05/2017	12/05/2017 (prot. arpa_mi.2017.0072956)
SOTTOCELLA FS/3	21/02/2017	21/03/2017 (prot. arpa_mi.2017.0043147)
SOTTOCELLA FS/4	21/02/2017	21/03/2017 (prot. arpa_mi.2017.0043147)
SOTTOCELLA FS/5	21/02/2017	21/03/2017 (prot. arpa_mi.2017.0043147)
SOTTOCELLA FS/6	21/02/2017	21/03/2017 (prot. arpa_mi.2017.0043147)
PARETE P1	21/02/2017	21/03/2017 (prot. arpa_mi.2017.0043147)
PARETE P2	21/02/2017	21/03/2017 (prot. arpa_mi.2017.0043147)
CELLA UN.S.642		
SOTTOCELLA FS/1	07/03/2017	07/04/2017 (prot. arpa_mi.2017.0055464)
CELLA UN.S.655		
SOTTOCELLA FS/1	22/02/2017	21/03/2017 (prot. arpa_mi.2017.0043147)
SOTTOCELLA FS/2	22/02/2017	21/03/2017 (prot. arpa_mi.2017.0043147)
SOTTOCELLA FS/3	22/02/2017	21/03/2017 (prot. arpa_mi.2017.0043147)
SOTTOCELLA FS/4	22/02/2017	21/03/2017 (prot. arpa_mi.2017.0043147)
SOTTOCELLA FS/5	22/02/2017	21/03/2017 (prot. arpa_mi.2017.0043147)
PARETE P1	22/02/2017	21/03/2017 (prot. arpa_mi.2017.0043147)
CELLA UN.S.656		
SOTTOCELLA FS/1	06/03/2017	07/04/2017 (prot. arpa_mi.2017.0055464)
SOTTOCELLA FS/2	06/03/2017	07/04/2017 (prot. arpa_mi.2017.0055464)
SOTTOCELLA FS/3	06/03/2017	07/04/2017 (prot. arpa_mi.2017.0055464)
	11/05/2017	29/05/2017 (prot. arpa_mi.2017.0081837)
SOTTOCELLA FS/4	06/03/2017	07/04/2017 (prot. arpa_mi.2017.0055464)
SOTTOCELLA FS/5	06/03/2017	07/04/2017 (prot. arpa_mi.2017.0055464)
PARETE P1	06/03/2017	07/04/2017 (prot. arpa_mi.2017.0055464)
	11/05/2017	29/05/2017 (prot. arpa_mi.2017.0081837)
	30/05/2017	29/06/2017 (prot. arpa_mi.2017.0098790)
PARETE P2	06/03/2017	07/04/2017 (prot. arpa_mi.2017.0055464)
PARETE P3	06/03/2017	07/04/2017 (prot. arpa_mi.2017.0055464)
	11/05/2017	29/05/2017 (prot. arpa_mi.2017.0081837)
PARETE P4	06/03/2017	07/04/2017 (prot. arpa_mi.2017.0055464)
	11/05/2017	29/05/2017 (prot. arpa_mi.2017.0081837)
PARETE P5	06/03/2017	07/04/2017 (prot. arpa_mi.2017.0055464)
CELLA UN.S.664		
SOTTOCELLA FS/1	08/09/2016	17/10/2016 (prot. arpa_mi.2016.0151529)
SOTTOCELLA FS/2	08/09/2016	17/10/2016 (prot. arpa_mi.2016.0151529)

UO Bonifiche di Siti di Interesse Significativo e Analisi di Rischio

SOTTOCELLA FS/3	08/09/2016	17/10/2016 (prot. arpa_mi.2016.0151529)
SOTTOCELLA FS/4	08/09/2016	17/10/2016 (prot. arpa_mi.2016.0151529)
SOTTOCELLA FS/5	08/09/2016	17/10/2016 (prot. arpa_mi.2016.0151529)
SOTTOCELLA FS/6	08/09/2016	17/10/2016 (prot. arpa_mi.2016.0151529)
PARETE PNO1	08/09/2016	17/10/2016 (prot. arpa_mi.2016.0151529)
PARETE PNO2	08/09/2016	17/10/2016 (prot. arpa_mi.2016.0151529)
PARETE PNE1	08/09/2016	17/10/2016 (prot. arpa_mi.2016.0151529)
PARETE PNE2	08/09/2016	17/10/2016 (prot. arpa_mi.2016.0151529)
PARETE PSE	08/09/2016	17/10/2016 (prot. arpa_mi.2016.0151529)
CELLA UN.S.665		
SOTTOCELLA FS/1	22/02/2017	21/03/2017 (prot. arpa_mi.2017.0043147)
SOTTOCELLA FS/2	22/02/2017	21/03/2017 (prot. arpa_mi.2017.0043147)
SOTTOCELLA FS/3	22/02/2017	21/03/2017 (prot. arpa_mi.2017.0043147)
SOTTOCELLA FS/4	22/02/2017	21/03/2017 (prot. arpa_mi.2017.0043147)
SOTTOCELLA FS/5	22/02/2017	21/03/2017 (prot. arpa_mi.2017.0043147)
SOTTOCELLA FS/6	22/02/2017	21/03/2017 (prot. arpa_mi.2017.0043147)
	11/05/2017	12/05/2017 (prot. arpa_mi.2017.0072956)
PARETE P1	22/02/2017	21/03/2017 (prot. arpa_mi.2017.0043147)
PARETE P2	22/02/2017	21/03/2017 (prot. arpa_mi.2017.0043147)
CELLA UN.S.666		
SOTTOCELLA FS/1	01/03/2017	31/03/2017 (prot. arpa_mi.2017.0051154) e integr. 06/04/2017 (prot. arpa_mi.0054295)
SOTTOCELLA FS/2	02/03/2017	07/04/2017 (prot. arpa_mi.2017.0054464)
SOTTOCELLA FS/3	01/03/2017	31/03/2017 (prot. arpa_mi.2017.0051154) e integr. 06/04/2017 (prot.
SOTTOCELLA FS/4	01/03/2017	31/03/2017 (prot. arpa_mi.2017.0051154) e integr. 06/04/2017 (prot.
SOTTOCELLA FS/5	02/03/2017	07/04/2017 (prot. arpa_mi.2017.0054464)
SOTTOCELLA FS/6	01/03/2017	31/03/2017 (prot. arpa_mi.2017.0051154) e integr. 06/04/2017 (prot.
SOTTOCELLA FS/7	02/03/2017	07/04/2017 (prot. arpa_mi.2017.0054464)
PARETE P1	01/03/2017	31/03/2017 (prot. arpa_mi.2017.0051154) e integr. 06/04/2017 (prot.
PARETE P2	01/03/2017	31/03/2017 (prot. arpa_mi.2017.0051154) e integr. 06/04/2017 (prot.
	11/05/2017	12/05/2017 (prot. arpa_mi.2017.0072956)
PARETE P3	01/03/2017	31/03/2017 (prot. arpa_mi.2017.0051154) e integr. 06/04/2017 (prot.
CELLA UN.S.667		
SOTTOCELLA FS/1	01/03/2017	31/03/2017 (prot. arpa_mi.2017.0051154) e integr. 06/04/2017 (prot.
SOTTOCELLA FS/2	01/03/2017	31/03/2017 (prot. arpa_mi.2017.0051154) e integr. 06/04/2017 (prot.
SOTTOCELLA FS/3	01/03/2017	31/03/2017 (prot. arpa_mi.2017.0051154) e integr. 06/04/2017 (prot.
SOTTOCELLA FS/4	01/03/2017	31/03/2017 (prot. arpa_mi.2017.0051154) e integr. 06/04/2017 (prot.
PARETE P1	01/03/2017	31/03/2017 (prot. arpa_mi.2017.0051154) e integr. 06/04/2017 (prot.
PARETE P2	01/03/2017	31/03/2017 (prot. arpa_mi.2017.0051154) e integr. 06/04/2017 (prot.

UO Bonifiche di Siti di Interesse Significativo e Analisi di Rischio

PARETE P3	01/03/2017	31/03/2017 (prot. arpa_mi.2017.0051154) e integr. 06/04/2017 (prot.
	11/05/2017	29/05/2017 (prot. arpa_mi.2017.0081837)
PARETE P4	01/03/2017	31/03/2017 (prot. arpa_mi.2017.0051154) e integr. 06/04/2017 (prot.
CELLA UN.S.668		
SOTTOCELLA FS/1	07/03/2017	07/04/2017 (prot. arpa_mi.2017.0055464)
SOTTOCELLA FS/2	07/03/2017	07/04/2017 (prot. arpa_mi.2017.0055464)
SOTTOCELLA FS/3	07/03/2017	07/04/2017 (prot. arpa_mi.2017.0055464)
SOTTOCELLA FS/4	07/03/2017	07/04/2017 (prot. arpa_mi.2017.0055464)
PARETE P1	07/03/2017	07/04/2017 (prot. arpa_mi.2017.0055464)
PARETE P2	07/03/2017	07/04/2017 (prot. arpa_mi.2017.0055464)
CELLA UN.S.677		
SOTTOCELLA FS/1	14/12/2016	19/01/2017 (prot. arpa_mi.2017.0007494)
SOTTOCELLA FS/2	14/12/2016	19/01/2017 (prot. arpa_mi.2017.0007494)
	07/02/2017	10/02/2017 (prot. arpa_mi.2017.0020309)
SOTTOCELLA FS/3	14/12/2016	19/01/2017 (prot. arpa_mi.2017.0007494)
	21/02/2017	21/03/2017 (prot. arpa_mi.2017.0043147)
SOTTOCELLA FS/4	14/12/2016	19/01/2017 (prot. arpa_mi.2017.0007494)
PARETE P1	14/12/2016	19/01/2017 (prot. arpa_mi.2017.0007494)
	31/01/2017	24/02/2017 (prot. arpa_mi.2017.0028690)
PARETE P2	14/12/2016	19/01/2017 (prot. arpa_mi.2017.0007494)
	31/01/2017	24/02/2017 (prot. arpa_mi.2017.0028690)
PARETE P3	14/12/2016	19/01/2017 (prot. arpa_mi.2017.0007494)
	31/01/2017	24/02/2017 (prot. arpa_mi.2017.0028690)
CELLA UN.S.678		
SOTTOCELLA FS/1	13/12/2016	18/01/2017 (prot. arpa_mi.2017.0006927)
SOTTOCELLA FS/2	13/12/2016	18/01/2017 (prot. arpa_mi.2017.0006927)
SOTTOCELLA FS/3	13/12/2016	18/01/2017 (prot. arpa_mi.2017.0006927)
SOTTOCELLA FS/4	13/12/2016	18/01/2017 (prot. arpa_mi.2017.0006927)
SOTTOCELLA FS/5	13/12/2016	18/01/2017 (prot. arpa_mi.2017.0006927)
SOTTOCELLA FS/6	03/01/2017	06/02/2017 (prot. arpa_mi.2017.0017078)
PARETE P1	13/12/2016	18/01/2017 (prot. arpa_mi.2017.0006927)
CELLA UN.S.679		
PARETE P1	30/05/2017	29/06/2017 (prot. arpa_mi.2017.0098790)
CELLA UN.S.683		
SOTTOCELLA FS/1	19/10/2016	28/11/2016 (prot. arpa_mi.2016.0173839)
SOTTOCELLA FS/2	19/10/2016	28/11/2016 (prot. arpa_mi.2016.0173839)

UO Bonifiche di Siti di Interesse Significativo e Analisi di Rischio

SOTTOCELLA FS/3	19/10/2016	28/11/2016 (prot. arpa_mi.2016.0173839)
	01/12/2016	28/11/2016 (prot. arpa_mi.2016.0173839)
SOTTOCELLA FS/4	19/10/2016	28/11/2016 (prot. arpa_mi.2016.0173839)
SOTTOCELLA FS/5	19/10/2016	28/11/2016 (prot. arpa_mi.2016.0173839)
SOTTOCELLA FS/6	19/10/2016	28/11/2016 (prot. arpa_mi.2016.0173839)
	01/12/2016	09/01/2017 (prot. arpa_mi.2017.0001989)
PARETE PN1	19/10/2016	28/11/2016 (prot. arpa_mi.2016.0173839)
PARETE PN2	19/10/2016	28/11/2016 (prot. arpa_mi.2016.0173839)
PARETE PO	19/10/2016	28/11/2016 (prot. arpa_mi.2016.0173839)
PARETE PS1	19/10/2016	28/11/2016 (prot. arpa_mi.2016.0173839)
PARETE PS2	19/10/2016	28/11/2016 (prot. arpa_mi.2016.0173839)
	01/12/2016	19/12/2016 (prot. arpa_mi.2016.0183965)
CELLA UN.S.684		
SOTTOCELLA FS/1	07/09/2016	17/10/2016 (prot. arpa_mi.2016.0151529)
SOTTOCELLA FS/2	07/09/2016	17/10/2016 (prot. arpa_mi.2016.0151529)
SOTTOCELLA FS/3	07/09/2016	17/10/2016 (prot. arpa_mi.2016.0151529)
SOTTOCELLA FS/4	07/09/2016	17/10/2016 (prot. arpa_mi.2016.0151529)
PARETE PNO1	07/09/2016	17/10/2016 (prot. arpa_mi.2016.0151529)
PARETE PNO2	07/09/2016	17/10/2016 (prot. arpa_mi.2016.0151529)
PARETE PNO3	07/09/2016	17/10/2016 (prot. arpa_mi.2016.0151529)
PARETE PNE	07/09/2016	17/10/2016 (prot. arpa_mi.2016.0151529)
PARETE PSE1	07/09/2016	17/10/2016 (prot. arpa_mi.2016.0151529)
PARETE PSE2	07/09/2016	17/10/2016 (prot. arpa_mi.2016.0151529)
PARETE PSE3	07/09/2016	17/10/2016 (prot. arpa_mi.2016.0151529)
CELLA UN.S.685		
SOTTOCELLA FS/1	14/11/2016	21/12/2016 (prot. arpa_mi.2016.0186087)
SOTTOCELLA FS/2	14/11/2016	21/12/2016 (prot. arpa_mi.2016.0186087)
SOTTOCELLA FS/3	14/11/2016	21/12/2016 (prot. arpa_mi.2016.0186087)
SOTTOCELLA FS/4	14/11/2016	21/12/2016 (prot. arpa_mi.2016.0186087)
SOTTOCELLA FS/5	14/11/2016	21/12/2016 (prot. arpa_mi.2016.0186087)
	29/12/2016	24/01/2017 (prot. arpa_mi.2017.0009980)
PARETE PSO1	14/11/2016	21/12/2016 (prot. arpa_mi.2016.0186087)
PARETE PSO2	14/11/2016	21/12/2016 (prot. arpa_mi.2016.0186087)
PARETE PE	14/11/2016	21/12/2016 (prot. arpa_mi.2016.0186087)
PARETE PNE	29/12/2016	24/01/2017 (prot. arpa_mi.2017.0009980)
CELLA UN.S.686		
SOTTOCELLA FS/1	14/12/2016	19/01/2017 (prot. arpa_mi.2017.0007494)
	27/01/2017	20/02/2017 (prot. arpa_mi.2017.0025294)

UO Bonifiche di Siti di Interesse Significativo e Analisi di Rischio

	09/02/2017	24/02/2017 (prot. arpa_mi.2017.0028893)
	29/05/2017	29/06/2017 (prot. arpa_mi.2017.0098790)
SOTTOCELLA FS/2	14/12/2016	19/01/2017 (prot. arpa_mi.2017.0007494)
SOTTOCELLA FS/3	14/12/2016	19/01/2017 (prot. arpa_mi.2017.0007494)
SOTTOCELLA FS/4	14/12/2016	19/01/2017 (prot. arpa_mi.2017.0007494)
SOTTOCELLA FS/5	14/12/2016	19/01/2017 (prot. arpa_mi.2017.0007494)
SOTTOCELLA FS/6	14/12/2016	19/01/2017 (prot. arpa_mi.2017.0007494)
SOTTOCELLA FS/7	14/12/2016	19/01/2017 (prot. arpa_mi.2017.0007494)
SOTTOCELLA FS/8	14/12/2016	19/01/2017 (prot. arpa_mi.2017.0007494)
PARETE P1	14/12/2016	19/01/2017 (prot. arpa_mi.2017.0007494)
	27/01/2017	20/02/2017 (prot. arpa_mi.2017.0025294)
PARETE P2	14/12/2016	19/01/2017 (prot. arpa_mi.2017.0007494)
	27/01/2017	20/02/2017 (prot. arpa_mi.2017.0025294)
PARETE P2 A	09/02/2017	24/02/2017 (prot. arpa_mi.2017.0028893)
	29/05/2017	29/06/2017 (prot. arpa_mi.2017.0098790)
	26/06/2017	20/07/2017 (prot. arpa_mi.2017.0110305)
PARETE P2 B	09/02/2017	24/02/2017 (prot. arpa_mi.2017.0028893)
PARETE P3	14/12/2016	19/01/2017 (prot. arpa_mi.2017.0007494)
	27/01/2017	20/02/2017 (prot. arpa_mi.2017.0025294)
CELLA UN.S.687		
SOTTOCELLA FS/1	14/12/2016	19/01/2017 (prot. arpa_mi.2017.0007494)
SOTTOCELLA FS/2	14/12/2016	19/01/2017 (prot. arpa_mi.2017.0007494)
SOTTOCELLA FS/3	14/12/2016	19/01/2017 (prot. arpa_mi.2017.0007494)
SOTTOCELLA FS/4	14/12/2016	19/01/2017 (prot. arpa_mi.2017.0007494)
SOTTOCELLA FS/5	14/12/2016	19/01/2017 (prot. arpa_mi.2017.0007494)
SOTTOCELLA FS/6	14/12/2016	19/01/2017 (prot. arpa_mi.2017.0007494)
SOTTOCELLA FS/7	14/12/2016	19/01/2017 (prot. arpa_mi.2017.0007494)
PARETE P1	14/12/2016	19/01/2017 (prot. arpa_mi.2017.0007494)
CELLA UN.S.688		
SOTTOCELLA FS/1	15/12/2016	19/01/2017 (prot. arpa_mi.2017.0007494)
	30/01/2017	24/02/2017 (prot. arpa_mi.2017.0028690)
	15/02/2017	11/04/2017 (prot. arpa_mi.2017.0057267)
SOTTOCELLA FS/2	15/12/2016	19/01/2017 (prot. arpa_mi.2017.0007494)
	30/01/2017	24/02/2017 (prot. arpa_mi.2017.0028690)
SOTTOCELLA FS/3	15/12/2016	19/01/2017 (prot. arpa_mi.2017.0007494)
PARETE P1	15/12/2016	19/01/2017 (prot. arpa_mi.2017.0007494)
PARETE P2	15/12/2016	19/01/2017 (prot. arpa_mi.2017.0007494)
PARETE P3	10/01/2017	08/02/2017 (prot. arpa_mi.2017.0018875)
PARETE P4	10/01/2017	08/02/2017 (prot. arpa_mi.2017.0018875)

UO Bonifiche di Siti di Interesse Significativo e Analisi di Rischio

CELLA UN.S.689		
SOTTOCELLA FS/1	10/01/2017	08/02/2017 (prot. arpa_mi.2017.0018875)
SOTTOCELLA FS/2	10/01/2017	08/02/2017 (prot. arpa_mi.2017.0018875)
SOTTOCELLA FS/3	10/01/2017	08/02/2017 (prot. arpa_mi.2017.0018875)
PARETE P1	10/01/2017	08/02/2017 (prot. arpa_mi.2017.0018875)
PARETE P2	10/01/2017	08/02/2017 (prot. arpa_mi.2017.0018875)
CELLA UN.S.696		
SOTTOCELLA FS/1	10/11/2016	15/12/2016 (prot. arpa_mi.2016.0182690)
SOTTOCELLA FS/2	10/11/2016	15/12/2016 (prot. arpa_mi.2016.0182690)
	27/12/2016	24/01/2017 (prot. arpa_mi.2017.0009980)
	30/01/2017	10/02/2017 (prot. arpa_mi.2017.0020309)
SOTTOCELLA FS/3	10/11/2016	15/12/2016 (prot. arpa_mi.2016.0182690)
SOTTOCELLA FS/4	10/11/2016	15/12/2016 (prot. arpa_mi.2016.0182690)
SOTTOCELLA FS/5	10/11/2016	15/12/2016 (prot. arpa_mi.2016.0182690)
SOTTOCELLA FS/6	10/11/2016	15/12/2016 (prot. arpa_mi.2016.0182690)
SOTTOCELLA FS/7	10/11/2016	15/12/2016 (prot. arpa_mi.2016.0182690)
	29/12/2016	24/01/2017 (prot. arpa_mi.2017.0009980)
	31/01/2017	24/02/2017 (prot. arpa_mi.2017.0028690)
PARETE P1	10/11/2016	15/12/2016 (prot. arpa_mi.2016.0182690)
	27/12/2016	24/01/2017 (prot. arpa_mi.2017.0009980)
PARETE P2	10/11/2016	15/12/2016 (prot. arpa_mi.2016.0182690)
PARETE P3	10/11/2016	15/12/2016 (prot. arpa_mi.2016.0182690)
PARETE P4	10/11/2016	15/12/2016 (prot. arpa_mi.2016.0182690)
	27/12/2016	24/01/2017 (prot. arpa_mi.2017.0009980)
CELLA UN.S.698		
SOTTOCELLA FS/1	15/12/2016	19/01/2017 (prot. arpa_mi.2017.0007494)
SOTTOCELLA FS/2	15/12/2016	19/01/2017 (prot. arpa_mi.2017.0007494)
SOTTOCELLA FS/3	15/12/2016	19/01/2017 (prot. arpa_mi.2017.0007494)
SOTTOCELLA FS/4	15/12/2016	19/01/2017 (prot. arpa_mi.2017.0007494)
SOTTOCELLA FS/5	15/12/2016	19/01/2017 (prot. arpa_mi.2017.0007494)
SOTTOCELLA FS/6	15/12/2016	19/01/2017 (prot. arpa_mi.2017.0007494)
PARETE P1	15/12/2016	19/01/2017 (prot. arpa_mi.2017.0007494)
CELLA UN.S.703		
SOTTOCELLA FS/1	26/10/2016	01/12/2016 (prot. arpa_mi.2016.0176106)
SOTTOCELLA FS/2	26/10/2016	01/12/2016 (prot. arpa_mi.2016.0176106)
SOTTOCELLA FS/3	26/10/2016	01/12/2016 (prot. arpa_mi.2016.0176106)
SOTTOCELLA FS/4	26/10/2016	01/12/2016 (prot. arpa_mi.2016.0176106)

UO Bonifiche di Siti di Interesse Significativo e Analisi di Rischio

SOTTOCELLA FS/5	26/10/2016	01/12/2016 (prot. arpa_mi.2016.0176106)
SOTTOCELLA FS/6	26/10/2016	01/12/2016 (prot. arpa_mi.2016.0176106)
PARETE PO1	26/10/2016	01/12/2016 (prot. arpa_mi.2016.0176106)
PARETE PO2	26/10/2016	01/12/2016 (prot. arpa_mi.2016.0176106)
PARETE PE1	26/10/2016	01/12/2016 (prot. arpa_mi.2016.0176106)
PARETE PE2	26/10/2016	01/12/2016 (prot. arpa_mi.2016.0176106)
PARETE PE1-P	26/10/2016	01/12/2016 (prot. arpa_mi.2016.0176106)
	02/01/2017	01/02/2017 (prot. arpa_mi.2017.0014853)
CELLA UN.S.704		
SOTTOCELLA FS/1	26/10/2016	01/12/2016 (prot. arpa_mi.2016.0176106)
SOTTOCELLA FS/2	26/10/2016	01/12/2016 (prot. arpa_mi.2016.0176106)
SOTTOCELLA FS/3	26/10/2016	01/12/2016 (prot. arpa_mi.2016.0176106)
	13/12/2016	18/01/2017 (prot. arpa_mi.2017.0006927)
PARETE PNO1	26/10/2016	01/12/2016 (prot. arpa_mi.2016.0176106)
PARETE PNO2	26/10/2016	01/12/2016 (prot. arpa_mi.2016.0176106)
CELLA UN.S.705		
SOTTOCELLA FS/1	01/12/2016	09/01/2017 (prot. arpa_mi.2017.0001989)
	18/01/2017	14/02/2017 (prot. arpa_mi.2017.0022080)
SOTTOCELLA FS/2	01/12/2016	09/01/2017 (prot. arpa_mi.2017.0001989)
	16/01/2017	14/02/2017 (prot. arpa_mi.2017.0022080)
SOTTOCELLA FS/3	01/12/2016	09/01/2017 (prot. arpa_mi.2017.0001989)
SOTTOCELLA FS/4	01/12/2016	09/01/2017 (prot. arpa_mi.2017.0001989)
	16/01/2017	14/02/2017 (prot. arpa_mi.2017.0022080)
SOTTOCELLA FS/5	01/12/2016	09/01/2017 (prot. arpa_mi.2017.0001989)
	16/01/2017	14/02/2017 (prot. arpa_mi.2017.0022080)
PARETE PN	01/12/2016	09/01/2017 (prot. arpa_mi.2017.0001989)
	16/01/2017	14/02/2017 (prot. arpa_mi.2017.0022080)
PARETE PS	01/12/2016	09/01/2017 (prot. arpa_mi.2017.0001989)
	16/01/2017	14/02/2017 (prot. arpa_mi.2017.0022080)
	07/02/2017	03/03/2017 (prot. arpa_mi.2017.0032982)
	29/05/2017	29/06/2017 (prot. arpa_mi.2017.0098790)
CELLA UN.S.706		
SOTTOCELLA FS/1	12/12/2016	18/01/2017 (prot. arpa_mi.2017.0006927)
SOTTOCELLA FS/2	12/12/2016	18/01/2017 (prot. arpa_mi.2017.0006927)
	27/01/2017	20/02/2017 (prot. arpa_mi.2017.0025294)
SOTTOCELLA FS/3	12/12/2016	18/01/2017 (prot. arpa_mi.2017.0006927)
SOTTOCELLA FS/4	12/12/2016	18/01/2017 (prot. arpa_mi.2017.0006927)
SOTTOCELLA FS/5	12/12/2016	18/01/2017 (prot. arpa_mi.2017.0006927)

UO Bonifiche di Siti di Interesse Significativo e Analisi di Rischio

SOTTOCELLA FS/6	12/12/2016	18/01/2017 (prot. arpa_mi.2017.0006927)
SOTTOCELLA FS/7	12/12/2016	18/01/2017 (prot. arpa_mi.2017.0006927)
SOTTOCELLA FS/8	12/12/2016	18/01/2017 (prot. arpa_mi.2017.0006927)
SOTTOCELLA FS/9	12/12/2016	18/01/2017 (prot. arpa_mi.2017.0006927)
CELLA UN.S.707		
SOTTOCELLA FS/1	02/12/2016	16/01/2017 (prot. arpa_mi.2017.0005473)
PARETE P1	02/12/2016	16/01/2017 (prot. arpa_mi.2017.0005473)
PARETE P2	02/12/2016	16/01/2017 (prot. arpa_mi.2017.0005473)
PARETE P4	02/12/2016	16/01/2017 (prot. arpa_mi.2017.0005473)
PARETE P6	02/12/2016	16/01/2017 (prot. arpa_mi.2017.0005473)
PARETE P7	02/12/2016	16/01/2017 (prot. arpa_mi.2017.0005473)
PARETE P9	02/12/2016	16/01/2017 (prot. arpa_mi.2017.0005473)
PARETE P10	02/12/2016	16/01/2017 (prot. arpa_mi.2017.0005473)
PARETE P11	02/12/2016	16/01/2017 (prot. arpa_mi.2017.0005473)
CELLA UN.S.708		
SOTTOCELLA FS/1	06/12/2016	16/01/2017 (prot. arpa_mi.2017.0005473)
SOTTOCELLA FS/2	06/12/2016	16/01/2017 (prot. arpa_mi.2017.0005473)
PARETE PE	06/12/2016	16/01/2017 (prot. arpa_mi.2017.0005473)
PARETE P3	02/12/2016	16/01/2017 (prot. arpa_mi.2017.0005473)
PARETE P5	02/12/2016	16/01/2017 (prot. arpa_mi.2017.0005473)
CELLA UN.S.715		
SOTTOCELLA FS/1	14/11/2016	21/12/2016 (prot. arpa_mi.2016.0186087)
	03/01/2017	06/02/2017 (prot. arpa_mi.2017.0017078)
SOTTOCELLA FS/2	14/11/2016	21/12/2016 (prot. arpa_mi.2016.0186087)
SOTTOCELLA FS/3	14/11/2016	21/12/2016 (prot. arpa_mi.2016.0186087)
SOTTOCELLA FS/4	14/11/2016	21/12/2016 (prot. arpa_mi.2016.0186087)
	03/01/2017	06/02/2017 (prot. arpa_mi.2017.0017078)
	15/02/2017	11/04/2017 (prot. arpa_mi.2017.0057267)
SOTTOCELLA FS/5	14/11/2016	21/12/2016 (prot. arpa_mi.2016.0186087)
SOTTOCELLA FS/6	14/11/2016	21/12/2016 (prot. arpa_mi.2016.0186087)
	02/01/2017	01/02/2017 (prot. arpa_mi.2017.0014853)
PARETE P1	14/11/2016	21/12/2016 (prot. arpa_mi.2016.0186087)
PARETE P2	14/11/2016	21/12/2016 (prot. arpa_mi.2016.0186087)
PARETE P3	14/11/2016	21/12/2016 (prot. arpa_mi.2016.0186087)
	02/01/2017	01/02/2017 (prot. arpa_mi.2017.0014853)
CELLA UN.S.716		
SOTTOCELLA FS/1	30/11/2016	09/01/2017 (prot. arpa_mi.2017.0001989)

UO Bonifiche di Siti di Interesse Significativo e Analisi di Rischio

SOTTOCELLA FS/2	30/11/2016	09/01/2017 (prot. arpa_mi.2017.0001989)
SOTTOCELLA FS/3	30/11/2016	09/01/2017 (prot. arpa_mi.2017.0001989)
SOTTOCELLA FS/4	30/11/2016	09/01/2017 (prot. arpa_mi.2017.0001989)
	16/01/2017	31/01/2017 (prot. arpa_mi.2017.0014099)
SOTTOCELLA FS/5	30/11/2016	09/01/2017 (prot. arpa_mi.2017.0001989)
SOTTOCELLA FS/6	30/11/2016	09/01/2017 (prot. arpa_mi.2017.0001989)
SOTTOCELLA FS/7	30/11/2016	09/01/2017 (prot. arpa_mi.2017.0001989)
PARETE P1	30/11/2016	09/01/2017 (prot. arpa_mi.2017.0001989)
PARETE P8	02/12/2016	16/01/2017 (prot. arpa_mi.2017.0005473)
CELLA UN.S.721		
SOTTOCELLA FS/1	28/10/2016	01/12/2016 (prot. arpa_mi.2016.0176106)
SOTTOCELLA FS/2	28/10/2016	01/12/2016 (prot. arpa_mi.2016.0176106)
SOTTOCELLA FS/3	28/10/2016	01/12/2016 (prot. arpa_mi.2016.0176106)
SOTTOCELLA FS/4	28/10/2016	01/12/2016 (prot. arpa_mi.2016.0176106)
SOTTOCELLA FS/5	28/10/2016	01/12/2016 (prot. arpa_mi.2016.0176106)
SOTTOCELLA FS/6	28/10/2016	01/12/2016 (prot. arpa_mi.2016.0176106)
SOTTOCELLA FS/7	28/10/2016	01/12/2016 (prot. arpa_mi.2016.0176106)
SOTTOCELLA FS/8	28/10/2016	01/12/2016 (prot. arpa_mi.2016.0176106)
SOTTOCELLA FS/9	10/11/2016	15/12/2016 (prot. arpa_mi.2016.0182690)
PARETE PO	28/10/2016	01/12/2016 (prot. arpa_mi.2016.0176106)
PARETE PE	28/10/2016	01/12/2016 (prot. arpa_mi.2016.0176106)
CELLA UN.S.722		
SOTTOCELLA FS/1	05/12/2016	16/01/2017 (prot. arpa_mi.2017.0005473)
	27/01/2017	31/01/2017 (prot. arpa_mi.2017.0014099)
SOTTOCELLA FS/2	05/12/2016	16/01/2017 (prot. arpa_mi.2017.0005473)
SOTTOCELLA FS/3	05/12/2016	16/01/2017 (prot. arpa_mi.2017.0005473)
SOTTOCELLA FS/4	05/12/2016	16/01/2017 (prot. arpa_mi.2017.0005473)
PARETE P1	05/12/2016	16/01/2017 (prot. arpa_mi.2017.0005473)
	23/01/2017	13/02/2017 (prot. arpa_mi.2017.0021092)
	09/02/2017	24/02/2017 (prot. arpa_mi.2017.0028893)
PARETE P2	05/12/2016	16/01/2017 (prot. arpa_mi.2017.0005473)
	23/01/2017	13/02/2017 (prot. arpa_mi.2017.0021092)
PARETE P8	30/11/2016	09/01/2017 (prot. arpa_mi.2017.0001989)
PARETE P10	30/11/2016	09/01/2017 (prot. arpa_mi.2017.0001989)
	16/01/2017	14/02/2017 (prot. arpa_mi.2017.0022080)
PARETE P12	30/11/2016	09/01/2017 (prot. arpa_mi.2017.0001989)
CELLA UN.S.723		
SOTTOCELLA FS/1	30/11/2016	09/01/2017 (prot. arpa_mi.2017.0001989)

UO Bonifiche di Siti di Interesse Significativo e Analisi di Rischio

SOTTOCELLA FS/2	30/11/2016	09/01/2017 (prot. arpa_mi.2017.0001989)
SOTTOCELLA FS/3	30/11/2016	09/01/2017 (prot. arpa_mi.2017.0001989)
SOTTOCELLA FS/4	30/11/2016	09/01/2017 (prot. arpa_mi.2017.0001989)
SOTTOCELLA FS/5	30/11/2016	09/01/2017 (prot. arpa_mi.2017.0001989)
SOTTOCELLA FS/6	30/11/2016	09/01/2017 (prot. arpa_mi.2017.0001989)
SOTTOCELLA FS/7	30/11/2016	09/01/2017 (prot. arpa_mi.2017.0001989)
PARETE P1	30/11/2016	09/01/2017 (prot. arpa_mi.2017.0001989)
PARETE P2	30/11/2016	09/01/2017 (prot. arpa_mi.2017.0001989)
PARETE P3	30/11/2016	09/01/2017 (prot. arpa_mi.2017.0001989)
PARETE P4	30/11/2016	09/01/2017 (prot. arpa_mi.2017.0001989)
PARETE P5	30/11/2016	09/01/2017 (prot. arpa_mi.2017.0001989)
PARETE P6	30/11/2016	09/01/2017 (prot. arpa_mi.2017.0001989)
CELLA UN.S.724		
SOTTOCELLA FS/1	09/12/2016	18/01/2017 (prot. arpa_mi.2017.0006927)
	27/01/2017	31/01/2017 (prot. arpa_mi.2017.0014099)
SOTTOCELLA FS/2	09/12/2016	18/01/2017 (prot. arpa_mi.2017.0006927)
SOTTOCELLA FS/3	09/12/2016	18/01/2017 (prot. arpa_mi.2017.0006927)
SOTTOCELLA FS/4	09/12/2016	18/01/2017 (prot. arpa_mi.2017.0006927)
SOTTOCELLA FS/5	09/12/2016	18/01/2017 (prot. arpa_mi.2017.0006927)
SOTTOCELLA FS/6	31/01/2017	24/02/2017 (prot. arpa_mi.2017.0028690)
PARETE P1	09/12/2016	18/01/2017 (prot. arpa_mi.2017.0006927)
PARETE P2	09/12/2016	18/01/2017 (prot. arpa_mi.2017.0006927)
	31/01/2017	24/02/2017 (prot. arpa_mi.2017.0028690)
CELLA UN.S.733		
SOTTOCELLA FS/1	12/12/2016	18/01/2017 (prot. arpa_mi.2017.0006927)
SOTTOCELLA FS/2	12/12/2016	18/01/2017 (prot. arpa_mi.2017.0006927)
SOTTOCELLA FS/3	24/02/2017	28/03/2017 (prot. arpa_mi.2017.0048254)
SOTTOCELLA FS/4	24/02/2017	28/03/2017 (prot. arpa_mi.2017.0048254)
PARETE P1	12/12/2016	18/01/2017 (prot. arpa_mi.2017.0006927)
	27/01/2017	31/01/2017 (prot. arpa_mi.2017.0014099)
PARETE P2	12/12/2016	18/01/2017 (prot. arpa_mi.2017.0006927)
PARETE P3	24/02/2017	28/03/2017 (prot. arpa_mi.2017.0048254)
PARETE P4	24/02/2017	28/03/2017 (prot. arpa_mi.2017.0048254)
PARETE P5	24/02/2017	28/03/2017 (prot. arpa_mi.2017.0048254)
PARETE P6	27/02/2017	31/03/2017 (prot. arpa_mi.2017.0051154) e integr. 06/04/2017 (prot.
	05/05/2017	26/05/2017 (prot. arpa_mi.2017.0080960)
CELLA UN.S.737		
SOTTOCELLA FS/1	29/12/2016	24/01/2017 (prot. arpa_mi.2017.0009980)

UO Bonifiche di Siti di Interesse Significativo e Analisi di Rischio

SOTTOCELLA FS/2	29/12/2016	24/01/2017 (prot. arpa_mi.2017.0009980)
SOTTOCELLA FS/3	29/12/2016	24/01/2017 (prot. arpa_mi.2017.0009980)
SOTTOCELLA FS/4	29/12/2016	24/01/2017 (prot. arpa_mi.2017.0009980)
SOTTOCELLA FS/5	29/12/2016	24/01/2017 (prot. arpa_mi.2017.0009980)
SOTTOCELLA FS/6	29/12/2016	24/01/2017 (prot. arpa_mi.2017.0009980)
PARETE P5	28/12/2016	24/01/2017 (prot. arpa_mi.2017.0009980)
PARETE P6	28/12/2016	24/01/2017 (prot. arpa_mi.2017.0009980)
PARETE P7	28/12/2016	24/01/2017 (prot. arpa_mi.2017.0009980)
PARETE P8	28/12/2016	24/01/2017 (prot. arpa_mi.2017.0009980)
PARETE P9	28/12/2016	24/01/2017 (prot. arpa_mi.2017.0009980)
PARETE P10	28/12/2016	24/01/2017 (prot. arpa_mi.2017.0009980)
CELLA UN.S.738		
SOTTOCELLA FS/1	29/12/2016	24/01/2017 (prot. arpa_mi.2017.0009980)
SOTTOCELLA FS/2	29/12/2016	24/01/2017 (prot. arpa_mi.2017.0009980)
SOTTOCELLA FS/3	29/12/2016	24/01/2017 (prot. arpa_mi.2017.0009980)
SOTTOCELLA FS/4	29/12/2016	24/01/2017 (prot. arpa_mi.2017.0009980)
SOTTOCELLA FS/5	29/12/2016	24/01/2017 (prot. arpa_mi.2017.0009980)
PARETE P-AG	29/12/2016	24/01/2017 (prot. arpa_mi.2017.0009980)
CELLA UN.S.739		
SOTTOCELLA FS/1	05/01/2017	06/02/2017 (prot. arpa_mi.2017.0017078)
SOTTOCELLA FS/2	05/01/2017	06/02/2017 (prot. arpa_mi.2017.0017078)
	27/02/2017	31/03/2017 (prot. arpa_mi.2017.0051154) e integr. 06/04/2017 (prot. arpa_mi.0054295)
	05/05/2017	26/05/2017 (prot. arpa_mi.2017.0080960)
	29/05/2017	29/06/2017 (prot. arpa_mi.2017.0098790)
	26/06/2017	20/07/2017 (prot. arpa_mi.2017.0110305)
SOTTOCELLA FS/3	05/01/2017	06/02/2017 (prot. arpa_mi.2017.0017078)
	27/02/2017	31/03/2017 (prot. arpa_mi.2017.0051154) e integr. 06/04/2017 (prot. arpa_mi.0054295)
	05/05/2017	26/05/2017 (prot. arpa_mi.2017.0080960)
	29/05/2017	29/06/2017 (prot. arpa_mi.2017.0098790)
CELLA UN.SS.102		
SOTTOCELLA FS/1	07/03/2017	07/04/2017 (prot. arpa_mi.2017.0055464)
SOTTOCELLA FS/2	07/03/2017	07/04/2017 (prot. arpa_mi.2017.0055464)
PARETE P1	07/03/2017	07/04/2017 (prot. arpa_mi.2017.0055464)
PARETE P2	07/03/2017	07/04/2017 (prot. arpa_mi.2017.0055464)
	29/05/2017	05/06/2017 (prot. arpa_mi.2017.0084873)
CELLA UN.SS.103		
SOTTOCELLA FS/1	05/01/2017	06/02/2017 (prot. arpa_mi.2017.0017078)

UO Bonifiche di Siti di Interesse Significativo e Analisi di Rischio

SOTTOCELLA FS/2	05/01/2017	06/02/2017 (prot. arpa_mi.2017.0017078)
SOTTOCELLA FS/3	05/01/2017	06/02/2017 (prot. arpa_mi.2017.0017078)
SOTTOCELLA FS/4	05/01/2017	06/02/2017 (prot. arpa_mi.2017.0017078)
SOTTOCELLA FS/5	05/01/2017	06/02/2017 (prot. arpa_mi.2017.0017078)
SOTTOCELLA FS/6	05/01/2017	06/02/2017 (prot. arpa_mi.2017.0017078)
SOTTOCELLA FS/7	05/01/2017	06/02/2017 (prot. arpa_mi.2017.0017078)
PARETE P1	05/01/2017	06/02/2017 (prot. arpa_mi.2017.0017078)
PARETE P2	05/01/2017	06/02/2017 (prot. arpa_mi.2017.0017078)
PARETE P3	05/01/2017	06/02/2017 (prot. arpa_mi.2017.0017078)
PARETE P4	05/01/2017	06/02/2017 (prot. arpa_mi.2017.0017078)
PARETE P5	05/01/2017	06/02/2017 (prot. arpa_mi.2017.0017078)
CELLA UN.SS.111		
SOTTOCELLA FS/1	18/01/2017	14/02/2017 (prot. arpa_mi.2017.0022080)
SOTTOCELLA FS/2	18/01/2017	14/02/2017 (prot. arpa_mi.2017.0022080)
PARETE P1	18/01/2017	14/02/2017 (prot. arpa_mi.2017.0022080)
CELLA UN.SS.112		
SOTTOCELLA FS/1	10/01/2017	08/02/2017 (prot. arpa_mi.2017.0018875)
SOTTOCELLA FS/2	10/01/2017	08/02/2017 (prot. arpa_mi.2017.0018875)
SOTTOCELLA FS/3	10/01/2017	08/02/2017 (prot. arpa_mi.2017.0018875)
	13/02/2017	09/03/2017 (prot. arpa_mi.2017.0036135)
SOTTOCELLA FS/4	02/03/2017	07/04/2017 (prot. arpa_mi.2017.0055464)
SOTTOCELLA FS/5		inglobata in area vincolata presso il complesso Pompei
SOTTOCELLA FS/6	10/01/2017	08/02/2017 (prot. arpa_mi.2017.0018875)
SOTTOCELLA FS/7	10/01/2017	08/02/2017 (prot. arpa_mi.2017.0018875)
SOTTOCELLA FS/8	10/01/2017	08/02/2017 (prot. arpa_mi.2017.0018875)
SOTTOCELLA FS/9	10/01/2017	08/02/2017 (prot. arpa_mi.2017.0018875)
	13/02/2017	09/03/2017 (prot. arpa_mi.2017.0036135)
SOTTOCELLA FS/10	10/01/2017	08/02/2017 (prot. arpa_mi.2017.0018875)
PARETE P1	10/01/2017	08/02/2017 (prot. arpa_mi.2017.0018875)
CELLA UN.SS.121		
SOTTOCELLA FS/1	02/03/2017	07/04/2017 (prot. arpa_mi.2017.0055464)
SOTTOCELLA FS/2	02/03/2017	07/04/2017 (prot. arpa_mi.2017.0055464)
SOTTOCELLA FS/3	02/03/2017	07/04/2017 (prot. arpa_mi.2017.0055464)
SOTTOCELLA FS/4		inglobata in area vincolata presso il complesso Pompei
SOTTOCELLA FS/5	10/01/2017	08/02/2017 (prot. arpa_mi.2017.0018875)
SOTTOCELLA FS/6	02/03/2017	07/04/2017 (prot. arpa_mi.2017.0055464)
CELLA UN.SS.128		

UO Bonifiche di Siti di Interesse Significativo e Analisi di Rischio

PARETE P1	07/03/2017	07/04/2017 (prot. arpa_mi.2017.0055464)
PARETE P2	15/03/2017	10/04/2017 (prot. arpa_mi.2017.0056308)
CELLA UN.SS.129		
SOTTOCELLA FS/1	15/03/2017	10/04/2017 (prot. arpa_mi.2017.0056308)
SOTTOCELLA FS/2	27/03/2017	02/05/2017 (prot. arpa_mi.2017.0066679)
SOTTOCELLA FS/3	27/03/2017	02/05/2017 (prot. arpa_mi.2017.0066679)
SOTTOCELLA FS/4	27/03/2017	02/05/2017 (prot. arpa_mi.2017.0066679)
PARETE P1	15/03/2017	10/04/2017 (prot. arpa_mi.2017.0056308)
PARETE P2	15/03/2017	10/04/2017 (prot. arpa_mi.2017.0056308)
PARETE P3	15/03/2017	10/04/2017 (prot. arpa_mi.2017.0056308)
PARETE P4	15/03/2017	10/04/2017 (prot. arpa_mi.2017.0056308)
PARETE P5	27/03/2017	02/05/2017 (prot. arpa_mi.2017.0066679)
PARETE P6 A	27/03/2017	02/05/2017 (prot. arpa_mi.2017.0066679)
PARETE P6 B	27/03/2017	02/05/2017 (prot. arpa_mi.2017.0066679)
CELLA UN.SS.130		
SOTTOCELLA FS/1	21/02/2017	21/03/2017 (prot. arpa_mi.2017.0043147)
	11/05/2017	20/06/2017 (prot. arpa_mi.2017.0093291)
SOTTOCELLA FS/2	21/02/2017	21/03/2017 (prot. arpa_mi.2017.0043147)
SOTTOCELLA FS/3	21/02/2017	21/03/2017 (prot. arpa_mi.2017.0043147)
SOTTOCELLA FS/4	21/02/2017	21/03/2017 (prot. arpa_mi.2017.0043147)
SOTTOCELLA FS/5	21/02/2017	21/03/2017 (prot. arpa_mi.2017.0043147)
SOTTOCELLA FS/6	21/02/2017	21/03/2017 (prot. arpa_mi.2017.0043147)
PARETE P1	21/02/2017	21/03/2017 (prot. arpa_mi.2017.0043147)
CELLA UN.SS.136		
SOTTOCELLA FS/1	13/12/2016	18/01/2017 (prot. arpa_mi.2017.0006927)
SOTTOCELLA FS/2	13/12/2016	18/01/2017 (prot. arpa_mi.2017.0006927)
SOTTOCELLA FS/3	13/12/2016	18/01/2017 (prot. arpa_mi.2017.0006927)
SOTTOCELLA FS/4	29/05/2017	29/06/2017 (prot. arpa_mi.2017.0098790)
SOTTOCELLA FS/5	29/05/2017	29/06/2017 (prot. arpa_mi.2017.0098790)
PARETE P1	30/05/2017	29/06/2017 (prot. arpa_mi.2017.0098790)
CELLA UN.SS.137		
SOTTOCELLA FS/1	13/12/2016	18/01/2017 (prot. arpa_mi.2017.0006927)
SOTTOCELLA FS/2	13/12/2016	18/01/2017 (prot. arpa_mi.2017.0006927)
	30/01/2017	10/02/2017 (prot. arpa_mi.2017.0020309)
SOTTOCELLA FS/3	13/12/2016	18/01/2017 (prot. arpa_mi.2017.0006927)
SOTTOCELLA FS/4	13/12/2016	18/01/2017 (prot. arpa_mi.2017.0006927)
	30/01/2017	10/02/2017 (prot. arpa_mi.2017.0020309)

UO Bonifiche di Siti di Interesse Significativo e Analisi di Rischio

SOTTOCELLA FS/5	13/12/2016	18/01/2017 (prot. arpa_mi.2017.0006927)
PARETE P1	13/12/2016	18/01/2017 (prot. arpa_mi.2017.0006927)
CELLA UN.SS.138		
SOTTOCELLA FS/1	06/09/2016	17/10/2016 (prot. arpa_mi.2016.0151529)
SOTTOCELLA FS/2	06/09/2016	17/10/2016 (prot. arpa_mi.2016.0151529)
SOTTOCELLA FS/3	06/09/2016	17/10/2016 (prot. arpa_mi.2016.0151529)
SOTTOCELLA FS/4	06/09/2016	17/10/2016 (prot. arpa_mi.2016.0151529)
SOTTOCELLA FS/5	06/09/2016	17/10/2016 (prot. arpa_mi.2016.0151529)
SOTTOCELLA FS/6	06/09/2016	17/10/2016 (prot. arpa_mi.2016.0151529)
PARETE PSE	06/09/2016	17/10/2016 (prot. arpa_mi.2016.0151529)
PARETE PNO1	06/09/2016	17/10/2016 (prot. arpa_mi.2016.0151529)
PARETE PNO2	06/09/2016	17/10/2016 (prot. arpa_mi.2016.0151529)
PARETE PNO3	06/09/2016	17/10/2016 (prot. arpa_mi.2016.0151529)
CELLA UN.SS.142		
SOTTOCELLA FS/1	29/12/2016	24/01/2017 (prot. arpa_mi.2017.0009980)
CELLA UN.SS.143		
SOTTOCELLA FS/1	15/12/2016	19/01/2017 (prot. arpa_mi.2017.0007494)
SOTTOCELLA FS/2	15/12/2016	19/01/2017 (prot. arpa_mi.2017.0007494)
	30/01/2017	24/02/2017 (prot. arpa_mi.2017.0028690)
SOTTOCELLA FS/3	15/12/2016	19/01/2017 (prot. arpa_mi.2017.0007494)
SOTTOCELLA FS/4	15/12/2016	19/01/2017 (prot. arpa_mi.2017.0007494)
SOTTOCELLA FS/5	15/12/2016	19/01/2017 (prot. arpa_mi.2017.0007494)
	30/01/2017	24/02/2017 (prot. arpa_mi.2017.0028690)
SOTTOCELLA FS/6	15/12/2016	19/01/2017 (prot. arpa_mi.2017.0007494)
	30/01/2017	24/02/2017 (prot. arpa_mi.2017.0028690)
	15/02/2017	11/04/2017 (prot. arpa_mi.2017.0057267)
SOTTOCELLA FS/7	15/12/2016	19/01/2017 (prot. arpa_mi.2017.0007494)
PARETE P1	15/12/2016	19/01/2017 (prot. arpa_mi.2017.0007494)
PARETE P2	15/12/2016	19/01/2017 (prot. arpa_mi.2017.0007494)
	30/01/2017	24/02/2017 (prot. arpa_mi.2017.0028690)
CELLA UN.SS.144		
SOTTOCELLA FS/1	19/10/2016	28/11/2016 (prot. arpa_mi.2016.0173839)
SOTTOCELLA FS/2	20/10/2016	28/11/2016 (prot. arpa_mi.2016.0173839)
SOTTOCELLA FS/3	20/10/2016	28/11/2016 (prot. arpa_mi.2016.0173839)
SOTTOCELLA FS/4	19/10/2016	28/11/2016 (prot. arpa_mi.2016.0173839)
SOTTOCELLA FS/5	20/10/2016	28/11/2016 (prot. arpa_mi.2016.0173839)
	13/12/2016	09/01/2017 (prot. arpa_mi.2017.0002051)

UO Bonifiche di Siti di Interesse Significativo e Analisi di Rischio

SOTTOCELLA FS/6	20/10/2016	28/11/2016 (prot. arpa_mi.2016.0173839)
SOTTOCELLA FS/7	19/10/2016	28/11/2016 (prot. arpa_mi.2016.0173839)
	13/12/2016	09/01/2017 (prot. arpa_mi.2017.0002051)
SOTTOCELLA FS/8	20/10/2016	28/11/2016 (prot. arpa_mi.2016.0173839)
SOTTOCELLA FS/9	20/10/2016	28/11/2016 (prot. arpa_mi.2016.0173839)
PARETE PN1	20/10/2016	28/11/2016 (prot. arpa_mi.2016.0173839)
	13/12/2016	18/01/2017 (prot. arpa_mi.2016.0006927)
PARETE PN2	19/10/2016	28/11/2016 (prot. arpa_mi.2016.0173839)
PARETE PN3	19/10/2016	28/11/2016 (prot. arpa_mi.2016.0173839)
PARETE PS	20/10/2016	28/11/2016 (prot. arpa_mi.2016.0173839)
CELLA UN.SS.148		
SOTTOCELLA FS/1	05/12/2016	16/01/2017 (prot. arpa_mi.2017.0005473)
SOTTOCELLA FS/2	05/12/2016	16/01/2017 (prot. arpa_mi.2017.0005473)
SOTTOCELLA FS/3	05/12/2016	16/01/2017 (prot. arpa_mi.2017.0005473)
	27/01/2017	31/01/2017 (prot. arpa_mi.2017.0014099)
SOTTOCELLA FS/4	05/12/2016	16/01/2017 (prot. arpa_mi.2017.0005473)
SOTTOCELLA FS/5	05/12/2016	16/01/2017 (prot. arpa_mi.2017.0005473)
PARETE P1	05/12/2016	16/01/2017 (prot. arpa_mi.2017.0005473)
CELLA UN.SS.149		
SOTTOCELLA FS/1	30/11/2016	09/01/2017 (prot. arpa_mi.2017.0001989)
PARETE P3	30/11/2016	09/01/2017 (prot. arpa_mi.2017.0001989)
PARETE P5	30/11/2016	09/01/2017 (prot. arpa_mi.2017.0001989)
PARETE P7	30/11/2016	09/01/2017 (prot. arpa_mi.2017.0001989)
PARETE P9	30/11/2016	09/01/2017 (prot. arpa_mi.2017.0001989)
PARETE P11	30/11/2016	09/01/2017 (prot. arpa_mi.2017.0001989)
PARETE P13	30/11/2016	09/01/2017 (prot. arpa_mi.2017.0001989)
PARETE P14	30/11/2016	09/01/2017 (prot. arpa_mi.2017.0001989)
PARETE P15	30/11/2016	09/01/2017 (prot. arpa_mi.2017.0001989)
PARETE P16	30/11/2016	09/01/2017 (prot. arpa_mi.2017.0001989)
CELLA UN.SS.150		
SOTTOCELLA FS/1	27/10/2016	01/12/2016 (prot. arpa_mi.2016.0176106)
SOTTOCELLA FS/2	27/10/2016	01/12/2016 (prot. arpa_mi.2016.0176106)
SOTTOCELLA FS/3	27/10/2016	01/12/2016 (prot. arpa_mi.2016.0176106)
SOTTOCELLA FS/4	27/10/2016	01/12/2016 (prot. arpa_mi.2016.0176106)
	13/12/2016	18/01/2017 (prot. arpa_mi.2017.0006927)
SOTTOCELLA FS/5	06/12/2016	16/01/2017 (prot. arpa_mi.2017.0005473)
SOTTOCELLA FS/10	06/12/2016	16/01/2017 (prot. arpa_mi.2017.0005473)
PARETE PO1	27/10/2016	01/12/2016 (prot. arpa_mi.2016.0176106)

UO Bonifiche di Siti di Interesse Significativo e Analisi di Rischio

PARETE PO2	27/10/2016	01/12/2016 (prot. arpa_mi.2016.0176106)
	13/12/2016	18/01/2017 (prot. arpa_mi.2017.0006927)
PARETE PO3	27/10/2016	01/12/2016 (prot. arpa_mi.2016.0176106)
PARETE PO4	27/10/2016	01/12/2016 (prot. arpa_mi.2016.0176106)
PARETE PO5	27/10/2016	01/12/2016 (prot. arpa_mi.2016.0176106)
PARETE P1	06/12/2016	16/01/2017 (prot. arpa_mi.2017.0005473)
PARETE P2	06/12/2016	16/01/2017 (prot. arpa_mi.2017.0005473)
PARETE P3	06/12/2016	16/01/2017 (prot. arpa_mi.2017.0005473)
CELLA UN.SS.155		
SOTTOCELLA FS/1	06/12/2016	16/01/2017 (prot. arpa_mi.2017.0005473)
SOTTOCELLA FS/2	06/12/2016	16/01/2017 (prot. arpa_mi.2017.0005473)
SOTTOCELLA FS/3	06/12/2016	16/01/2017 (prot. arpa_mi.2017.0005473)
SOTTOCELLA FS/4	06/12/2016	16/01/2017 (prot. arpa_mi.2017.0005473)
PARETE P1	29/12/2016	24/01/2017 (prot. arpa_mi.2017.0009980)
PARETE P2	06/12/2016	16/01/2017 (prot. arpa_mi.2017.0005473)
PARETE P3	06/12/2016	16/01/2017 (prot. arpa_mi.2017.0005473)
PARETE P4	06/12/2016	16/01/2017 (prot. arpa_mi.2017.0005473)
PARETE P5	06/12/2016	16/01/2017 (prot. arpa_mi.2017.0005473)
PARETE P6	06/12/2016	16/01/2017 (prot. arpa_mi.2017.0005473)
CELLA UN.SS.156		
SOTTOCELLA FS/1	02/11/2016	12/12/2016 (prot. arpa_mi.2016.0179976)
SOTTOCELLA FS/2	02/11/2016	12/12/2016 (prot. arpa_mi.2016.0179976)
SOTTOCELLA FS/3	02/11/2016	12/12/2016 (prot. arpa_mi.2016.0179976)
SOTTOCELLA FS/4	02/11/2016	12/12/2016 (prot. arpa_mi.2016.0179976)
SOTTOCELLA FS/5	02/11/2016	12/12/2016 (prot. arpa_mi.2016.0179976)
SOTTOCELLA FS/6	02/11/2016	12/12/2016 (prot. arpa_mi.2016.0179976)
SOTTOCELLA FS/7	02/11/2016	12/12/2016 (prot. arpa_mi.2016.0179976)
SOTTOCELLA FS/8	02/11/2016	12/12/2016 (prot. arpa_mi.2016.0179976)
SOTTOCELLA FS/9	02/11/2016	12/12/2016 (prot. arpa_mi.2016.0179976)
SOTTOCELLA FS/10	02/11/2016	12/12/2016 (prot. arpa_mi.2016.0179976)
SOTTOCELLA FS/11	02/11/2016	12/12/2016 (prot. arpa_mi.2016.0179976)
SOTTOCELLA FS/12	02/11/2016	12/12/2016 (prot. arpa_mi.2016.0179976)
PARETE PO	02/11/2016	12/12/2016 (prot. arpa_mi.2016.0179976)
PARETE PE1	02/11/2016	12/12/2016 (prot. arpa_mi.2016.0179976)
PARETE PE2	02/11/2016	12/12/2016 (prot. arpa_mi.2016.0179976)
PARETE PE3	02/11/2016	12/12/2016 (prot. arpa_mi.2016.0179976)
PARETE PN1	02/11/2016	12/12/2016 (prot. arpa_mi.2016.0179976)
PARETE PN2	02/11/2016	12/12/2016 (prot. arpa_mi.2016.0179976)

LEGENDA


- Perimetro Proposta Variante
- Programma Integrato di Intervento
- Aree all'interno dell'ATS1 di proprietà MILANOSESTO S.p.A.
- Aree di proprietà COMUNE DI SESTO SAN GIOVANNI
- Aree già cedute al COMUNE DI SESTO SAN GIOVANNI
- Aree di proprietà di R.F.I. S.p.A.
- Aree all'interno dell'ATS2 di proprietà MILANOSESTO S.p.A.
- Perimetro aree già di proprietà MILANOSESTO S.p.A. oggetto di cessione al Comune di Sesto San Giovanni, a seguito di stipula di Convenzione del 08/01/2013 (ADP Città della Salute e della Ricerca, PLIS e Reggia Parpagliona)

NOTE

- IL PRESENTE ELABORATO GRAFICO È STATO OTTENUTO DALL'UNIONE DEI FOGLI DI MAPPA IN FORMATO "DXF" RILASCIATI DALL' AGENZIA DEL TERRITORIO;

- LE SUPERFICIE DELLE PARTICELLE "PARTE" E DEI SEMI INCENSITI A STRADE, SONO STATE CALCOATE IN CARTOGRAFIA; LE RELATIVE QUANTITÀ COMPENSATE PROPORZIONALMENTE, AL FINE DI FAR COINCIDERE I TOTALI CON I MAPPAI ORIGINALI PRESENTI NEGLI ATTI CENSUARI DEL CATASTO.

- IL PERIMETRO DELLA CITTÀ DELLA SALUTE E DELLA RICERCA È STATO DESUNTO DAGLI ELABORATI ALLEGATI ALLA CONVENZIONE STIPULATA IL 08/01/2013. LA DEFINITIVA IDENTIFICAZIONE DELLO STESSO AVVERRÀ ALL' ATTO DI PREDISPOSIZIONE DEI TIPI DI FRAZIONAMENTO DA PRESENTARE IN CATASTO.

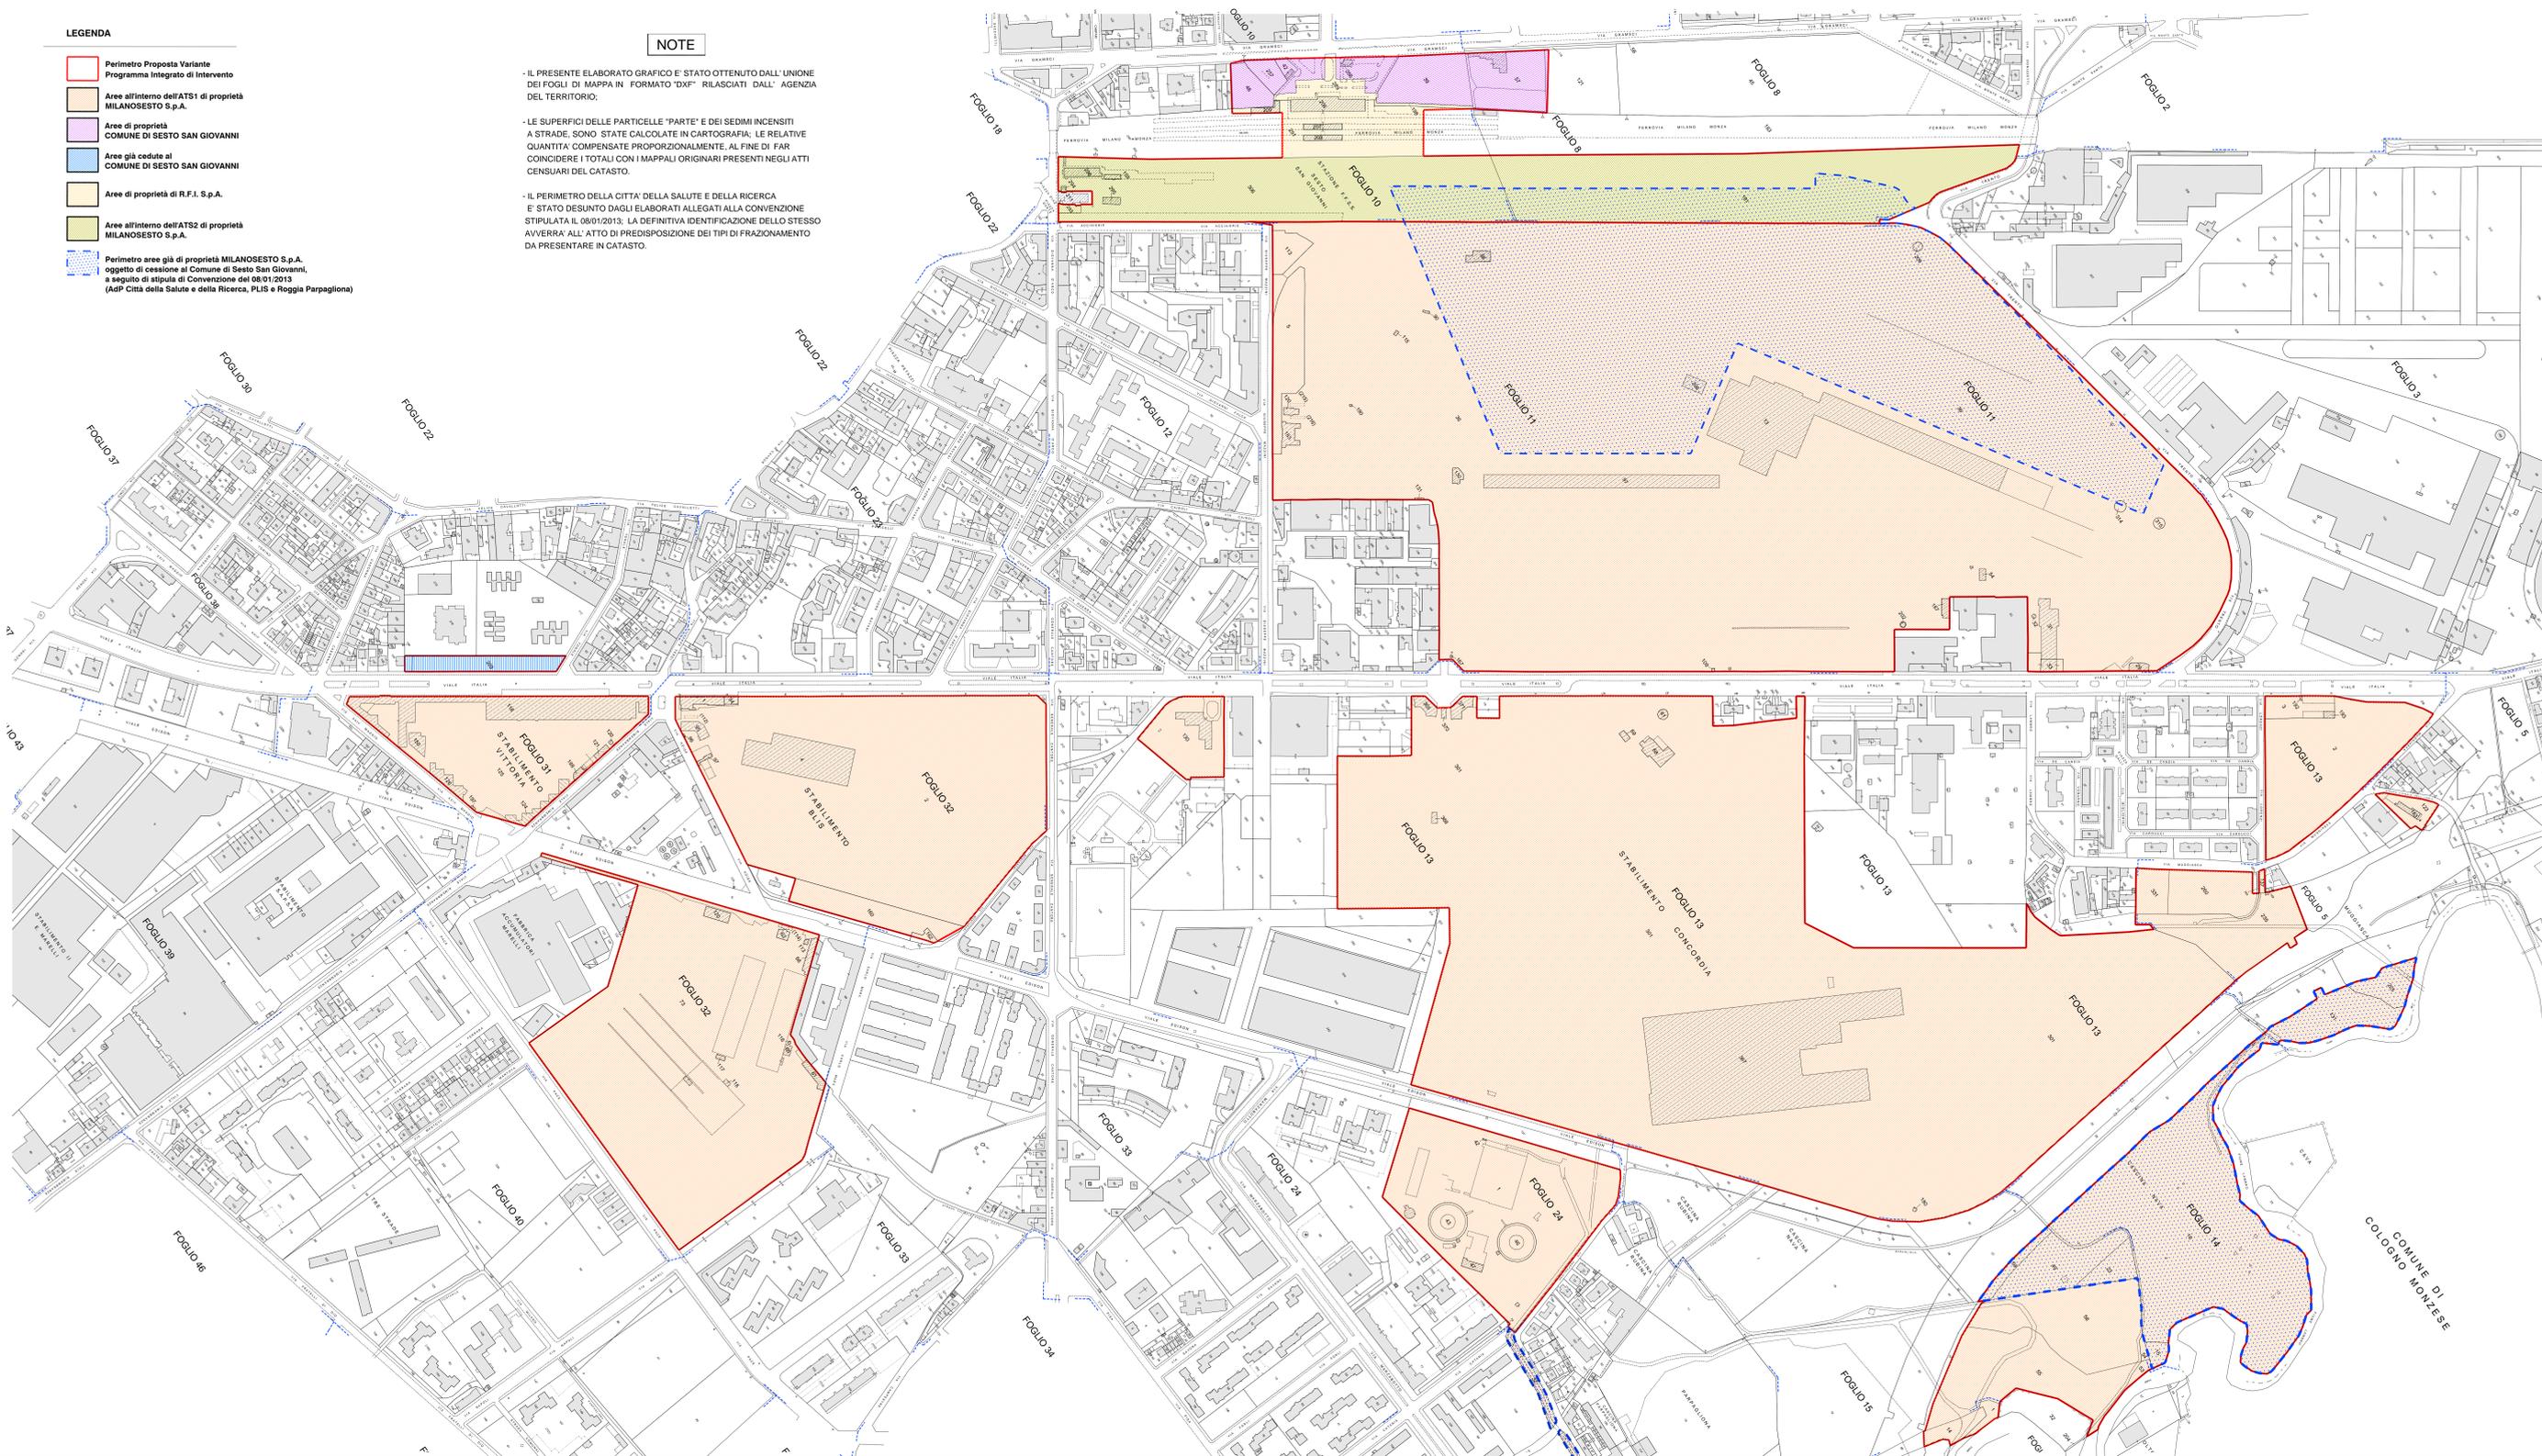

MILANOSESTO S.p.A.

Immobili in Comune di Sesto San Giovanni
ZONA ATS1

FOGLIO	MAPPALE	Ha
5	123	0.1533
5	137	0.0200
5	163	0.0200
5	235	1.0012
5	260	0.5570
5	331	0.2099
11	5	0.5980
11	13	1.6639
11	29	0.0200
11	31	0.1368
11	32	0.0019
11	33	0.0762
11	36	48.4972
11	54	0.0112
11	60	0.0350
11	67	0.4500
11	109	0.0007
11	113	0.1628
11	115	0.0019
11	120	0.0150
11	130	0.0200
11	131	0.0030
11	167	0.0008
11	168	0.0460
11	167	0.0224
11	190	0.0010
11	200	0.0030
11	209	0.0106
11	(215)	0.0000 (corpo interrato)
11	(216)	0.0000 (corpo interrato)
11	295	0.0053
11	314	0.0150
11	315	0.0150
13	2	2.1380
13	3	0.2117
13	61	0.0120
13	69	0.0700
13	69	0.0087
13	130	0.7750
13	180	0.0030
13	192	0.0015
13	193	0.0112
13	201	34.9265
13	367	3.2205
13	368	0.0098
13	369	0.0462
13	370	0.0074
13	371	0.0447
15	53	0.0600
15	54	0.0220
15	55	1.5515
15	56	1.4485
24	1	3.8858
24	43	0.0005
24	45	0.1720
24	46	0.1720
24	47	0.0230
26	1	0.0620
26	14	0.1520
31	118	0.8052
31	120	0.0021
31	121	0.0148
31	124	0.0681
31	125	2.2285
31	126	0.0622
31	150	0.0398
31	188	0.0184
31	197	0.0020
32	1	0.0630
32	2	8.7295
32	3	0.0445
32	162	0.0230
32	61	0.0340
32	62	0.0160
32	65	0.0103
32	66	0.0350
32	73	0.3114
32	94	0.0460
32	95	0.0420
32	96	0.0008
32	97	0.0076
32	(112)	0.0000 (corpo interrato)
32	113	0.0030
32	(114)	0.0000 (corpo interrato)
32	116	0.0010
32	117	0.0064
32	118	0.0043
32	120	0.0370
32	160 parte	0.5415
TOTALE SUPERFICIE: Ha 123.5844		

COMUNE DI SESTO SAN GIOVANNI

Immobili in Comune di Sesto San Giovanni
ZONA ATS1

Parcheggio Viale Italia
già ceduto al Comune di Sesto San Giovanni

FOGLIO	MAPPALE	Ha
31	209	0.3520
TOTALE SUPERFICIE: Ha 0.3520		

MILANOSESTO S.p.A.

Immobili in Comune di Sesto San Giovanni
ZONA ATS2

FOGLIO	MAPPALE	Ha
8	181 parte	4.6739
10	159	0.0100
10	253	0.0270
10	294	0.0051
10	295	0.0174
10	296	0.0488
10	306	3.8800
TOTALE SUPERFICIE: Ha 9.7622		

R.F.I. S.p.A.

Immobili in Comune di Sesto San Giovanni
ZONA ATS2

FOGLIO	MAPPALE	Ha
10	198	0.0400
10	206	0.1380
10	207	0.0000
10	209	0.0260
10	288 parte	0.2578
10	291 parte	0.9730
TOTALE SUPERFICIE: Ha 1.4928		

TOTALE SUPERFICIE P.I.I.: Ha 142.9698

COMUNE DI SESTO SAN GIOVANNI


Immobili in Comune di Sesto San Giovanni
ZONA ATS1

FOGLIO	MAPPALE	Ha
5	131	0.6020
5	225	0.2550
14	10	4.9300
14	15	0.0650
15	23	0.2000
15	49	0.6390
15	50	0.1020
TOTALE SUPERFICIE: Ha 6.7930		

COMUNE DI SESTO SAN GIOVANNI

Immobili in Comune di Sesto San Giovanni
ZONA ATS2

FOGLIO	MAPPALE	Ha
8	57	0.6620
8	121 parte	0.0218
10	39	0.5940
10	42	0.0370
10	48	0.2060
10	296	0.0097
10	257	0.1206
10	sedime strada	0.3353
TOTALE SUPERFICIE: Ha 01.9854		

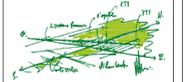

COMUNE DI SESTO SAN GIOVANNI (MI)
AREE EX FALCK
E SCALO FERROVIARIO
PROPOSTA VARIANTE AL PII
(APPROVATO CON DELIBERA N.142 DEL 08/04/2012)

PROGETTO:
MILANOSESTO
Sede legale: Piazza E. Duse 2 - 20122 Milano
Ufficio locale: Via Italia 37 - 20090 Sesto San Giovanni (MI)

MANAGER COMPANY:
Bizzi & Partners Engineering
Sede legale: Piazza E. Duse 2 - 20122 Milano
Ufficio locale: Via Italia 37 - 20090 Sesto San Giovanni (MI)

PROGETTO URBANISTICO GENERALE
RBPW
RISORSA FINANZIARIA: BILIBIANO WORKSPACES/SP
Via P.F. Ruffini 29, 10138 Genova - Italy

IN COLLABORAZIONE CON:
CAPUTO PARTNERSHIP
Viale Enea 18 20154 Milano

CONSULENTI:
TRM ENGINEERING S.r.l.
Via della Birra 31 - 20090 Monza - MB

PAESAGGIO:
ATELIER MICHEL CORAJOUD
Rue Sébastien Mercier 23 - Paris 75015

SIMONA e FRANCO GIORGETTA
Via Fiumi Chini 8 - 20121 Milano

SOTTOSERVIZI:
SPIT ENGINEERING S.r.l.
Via M. Buonvicini 15 - 20146 Milano


ENERGIA:
DEPERIS ITALIA S.p.A.
Via Guglielmo (Bis) 31 - 20148 Milano

AMBIENTE:
MONTAVANI S.r.l.
Via A. Faruggi 6 - 20143 Milano

PIRELLA:
GIANNI EMANUELE MORELLI
C.so di Porta Nuova 46 - 20121 Milano

INQUADRAMENTO TERRITORIALE
OGGETTO:
PERIMETRO DELL'AMBITO DI INTERVENTO SU MAPPA CATASTALE CON INDIVIDUAZIONE DELLE PROPRIETÀ

TAVOLA	1.02
DATA	LUGLIO 2016
SCALA	1:2000
FASE DEL PROCESSO	VARIANTE PII
REDAZIONE	MOR
LIVELLO PROGETTAZIONE	REVISIONE
REVISIONE	4
CODICE ELABORATO	VAI-SSGX-MOR-TT-1-001-4
NOME FILE	1.02_VAI-SSGX-MOR-TT-1-001-4

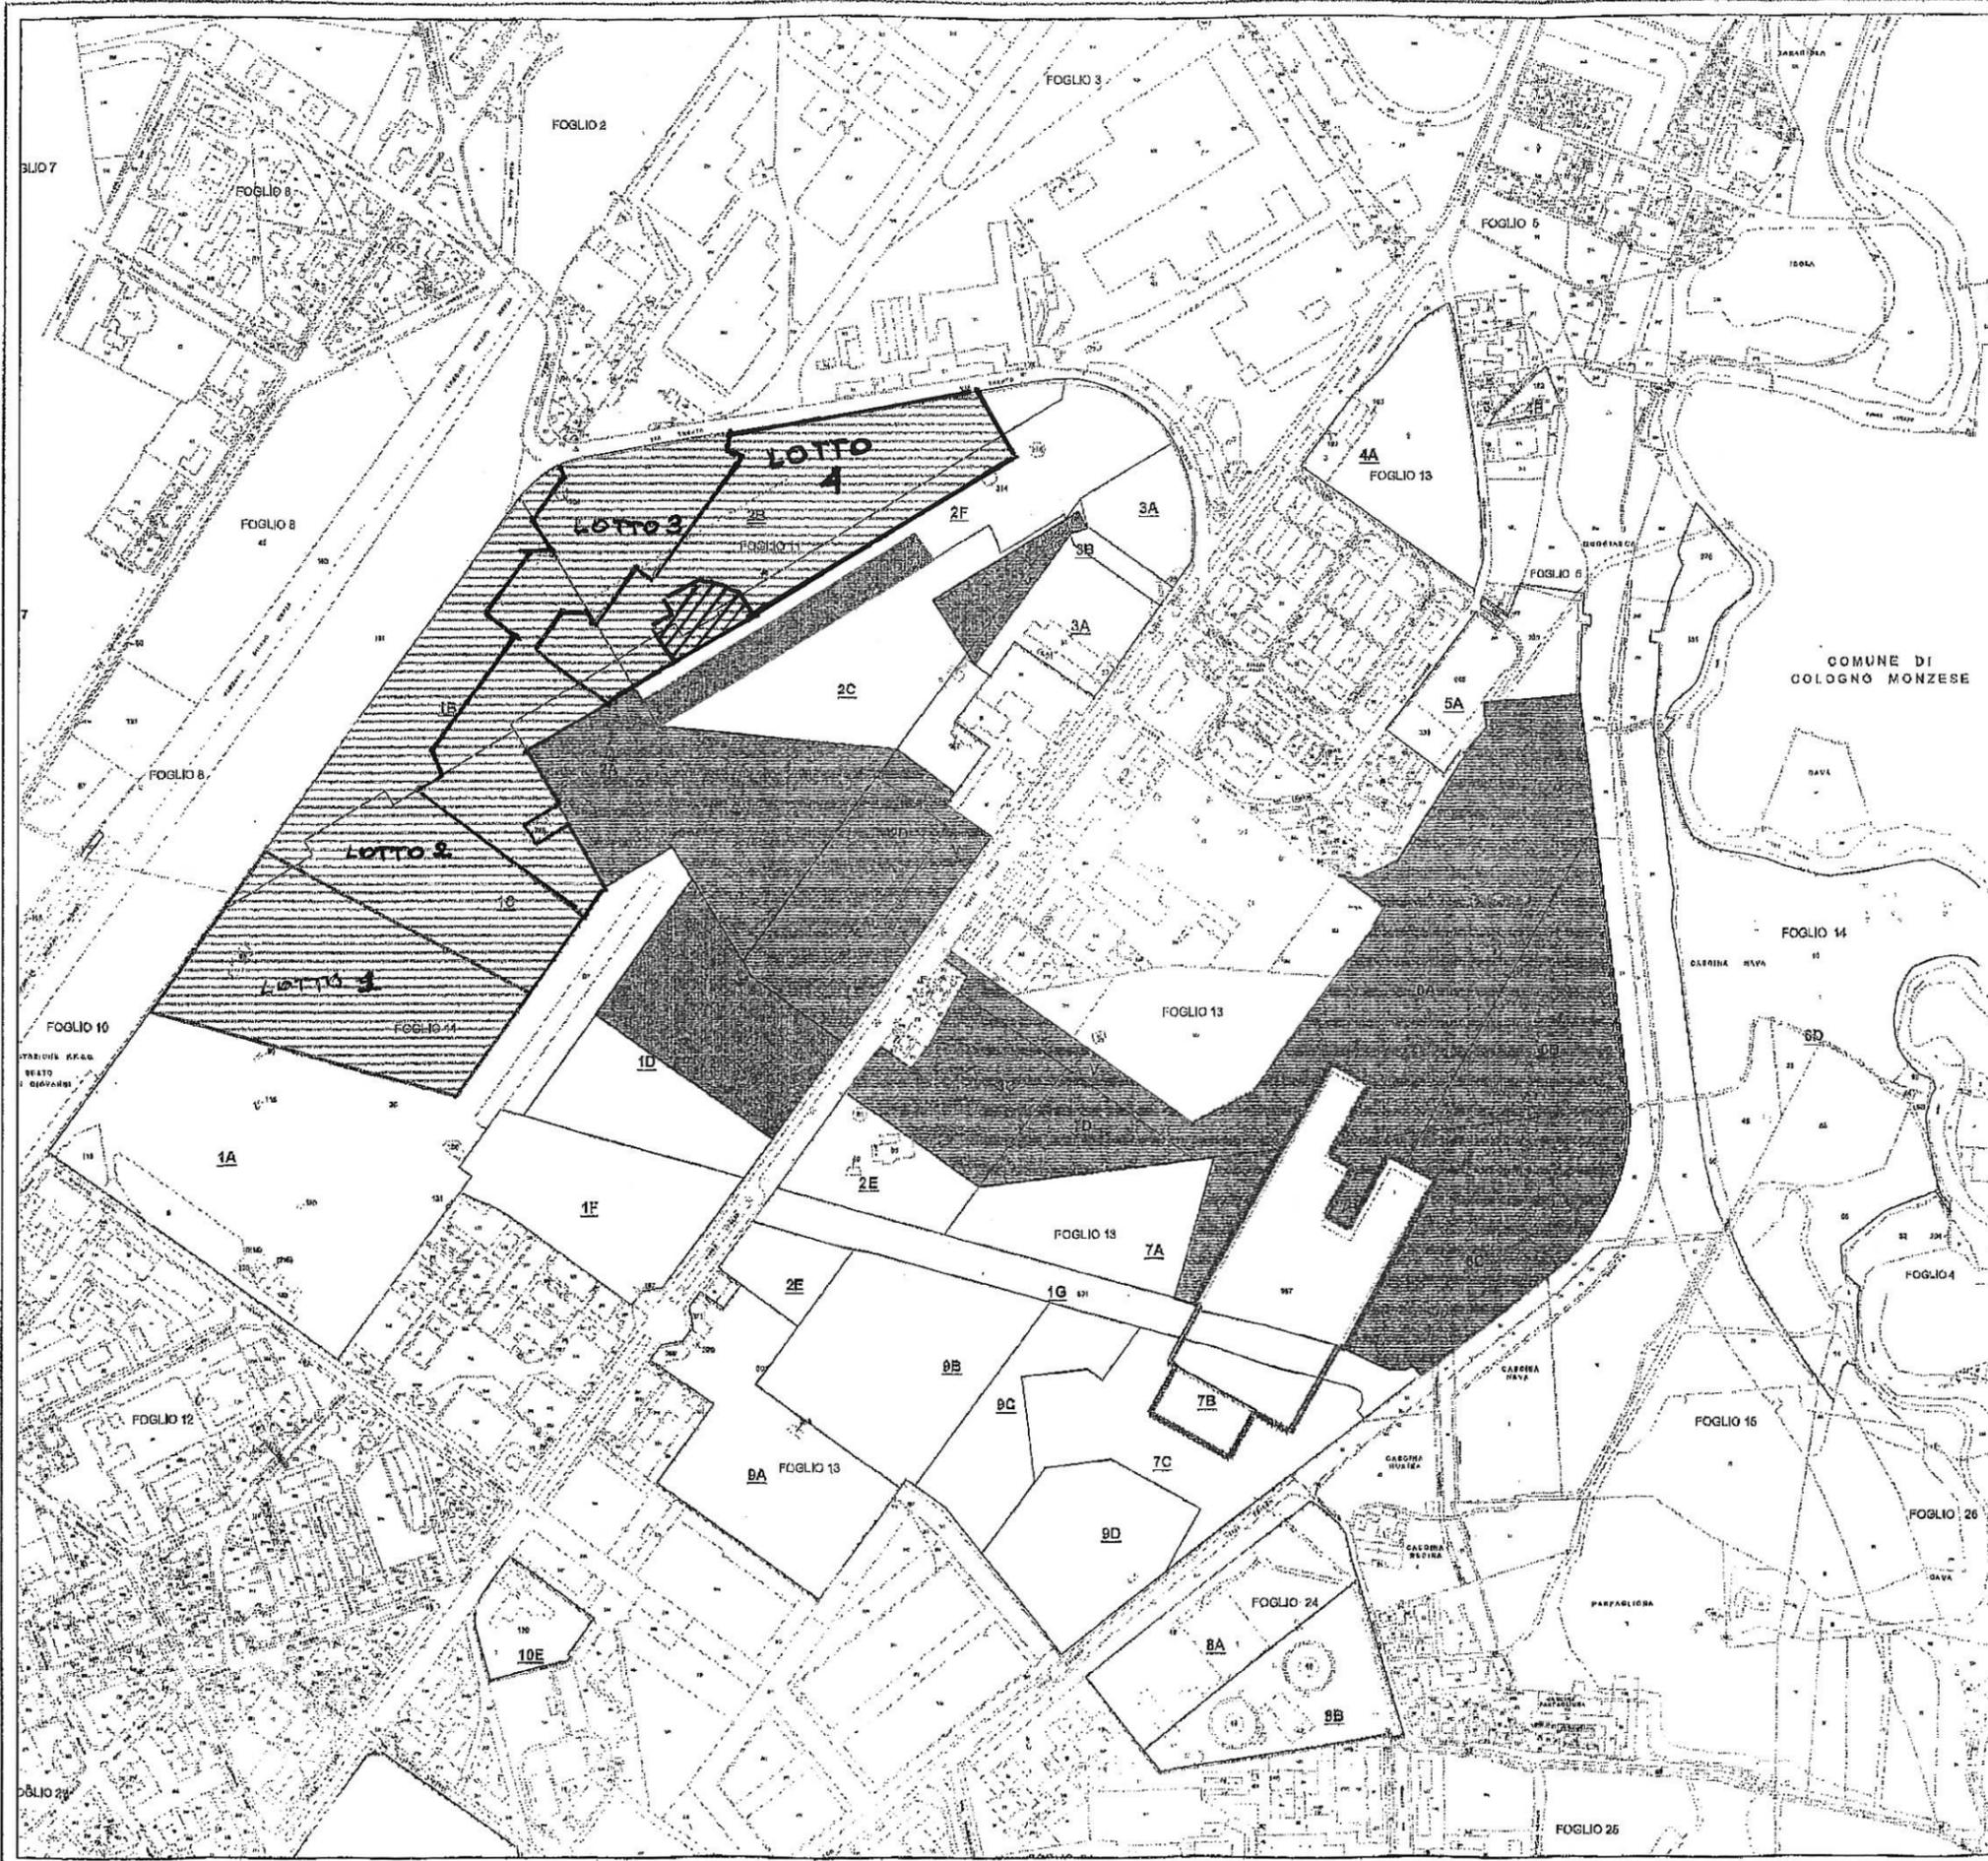

Legenda

-  Perimetrazione Lotti Funzionali e relativa sigla identificativa
-  Perimetrazione Lotti Funzionali di cui al punto G. del verbale della C.D.S. decisoria del 19.11.2012
-  Perimetrazione area di cantiere già approvata
-  Nuove aree di cantiere
-  Aree di cantiere escluse

SCALA
metrica

DATA: Feb. 2014

FILE:

REVISIONE: R3

REGIONE LOMBARDIA


PROVINCIA DI MILANO

COMUNE DI SESTO SAN GIOVANNI


AREE ex FALCK

PROGETTO DEFINITIVO DI BONIFICA
approvato con DM n. 363 del 13.12.2013

Individuazione catastale dei lotti funzionali di cui al punto "G" del verbale della C.d.S. decisoria del 19.11.2012 ed aree di cantiere

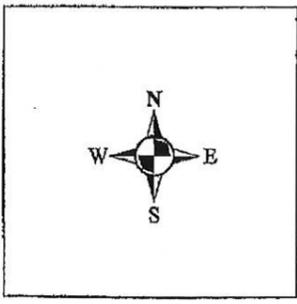

COMMITTENTE:
MILANOSESTO S.p.A.

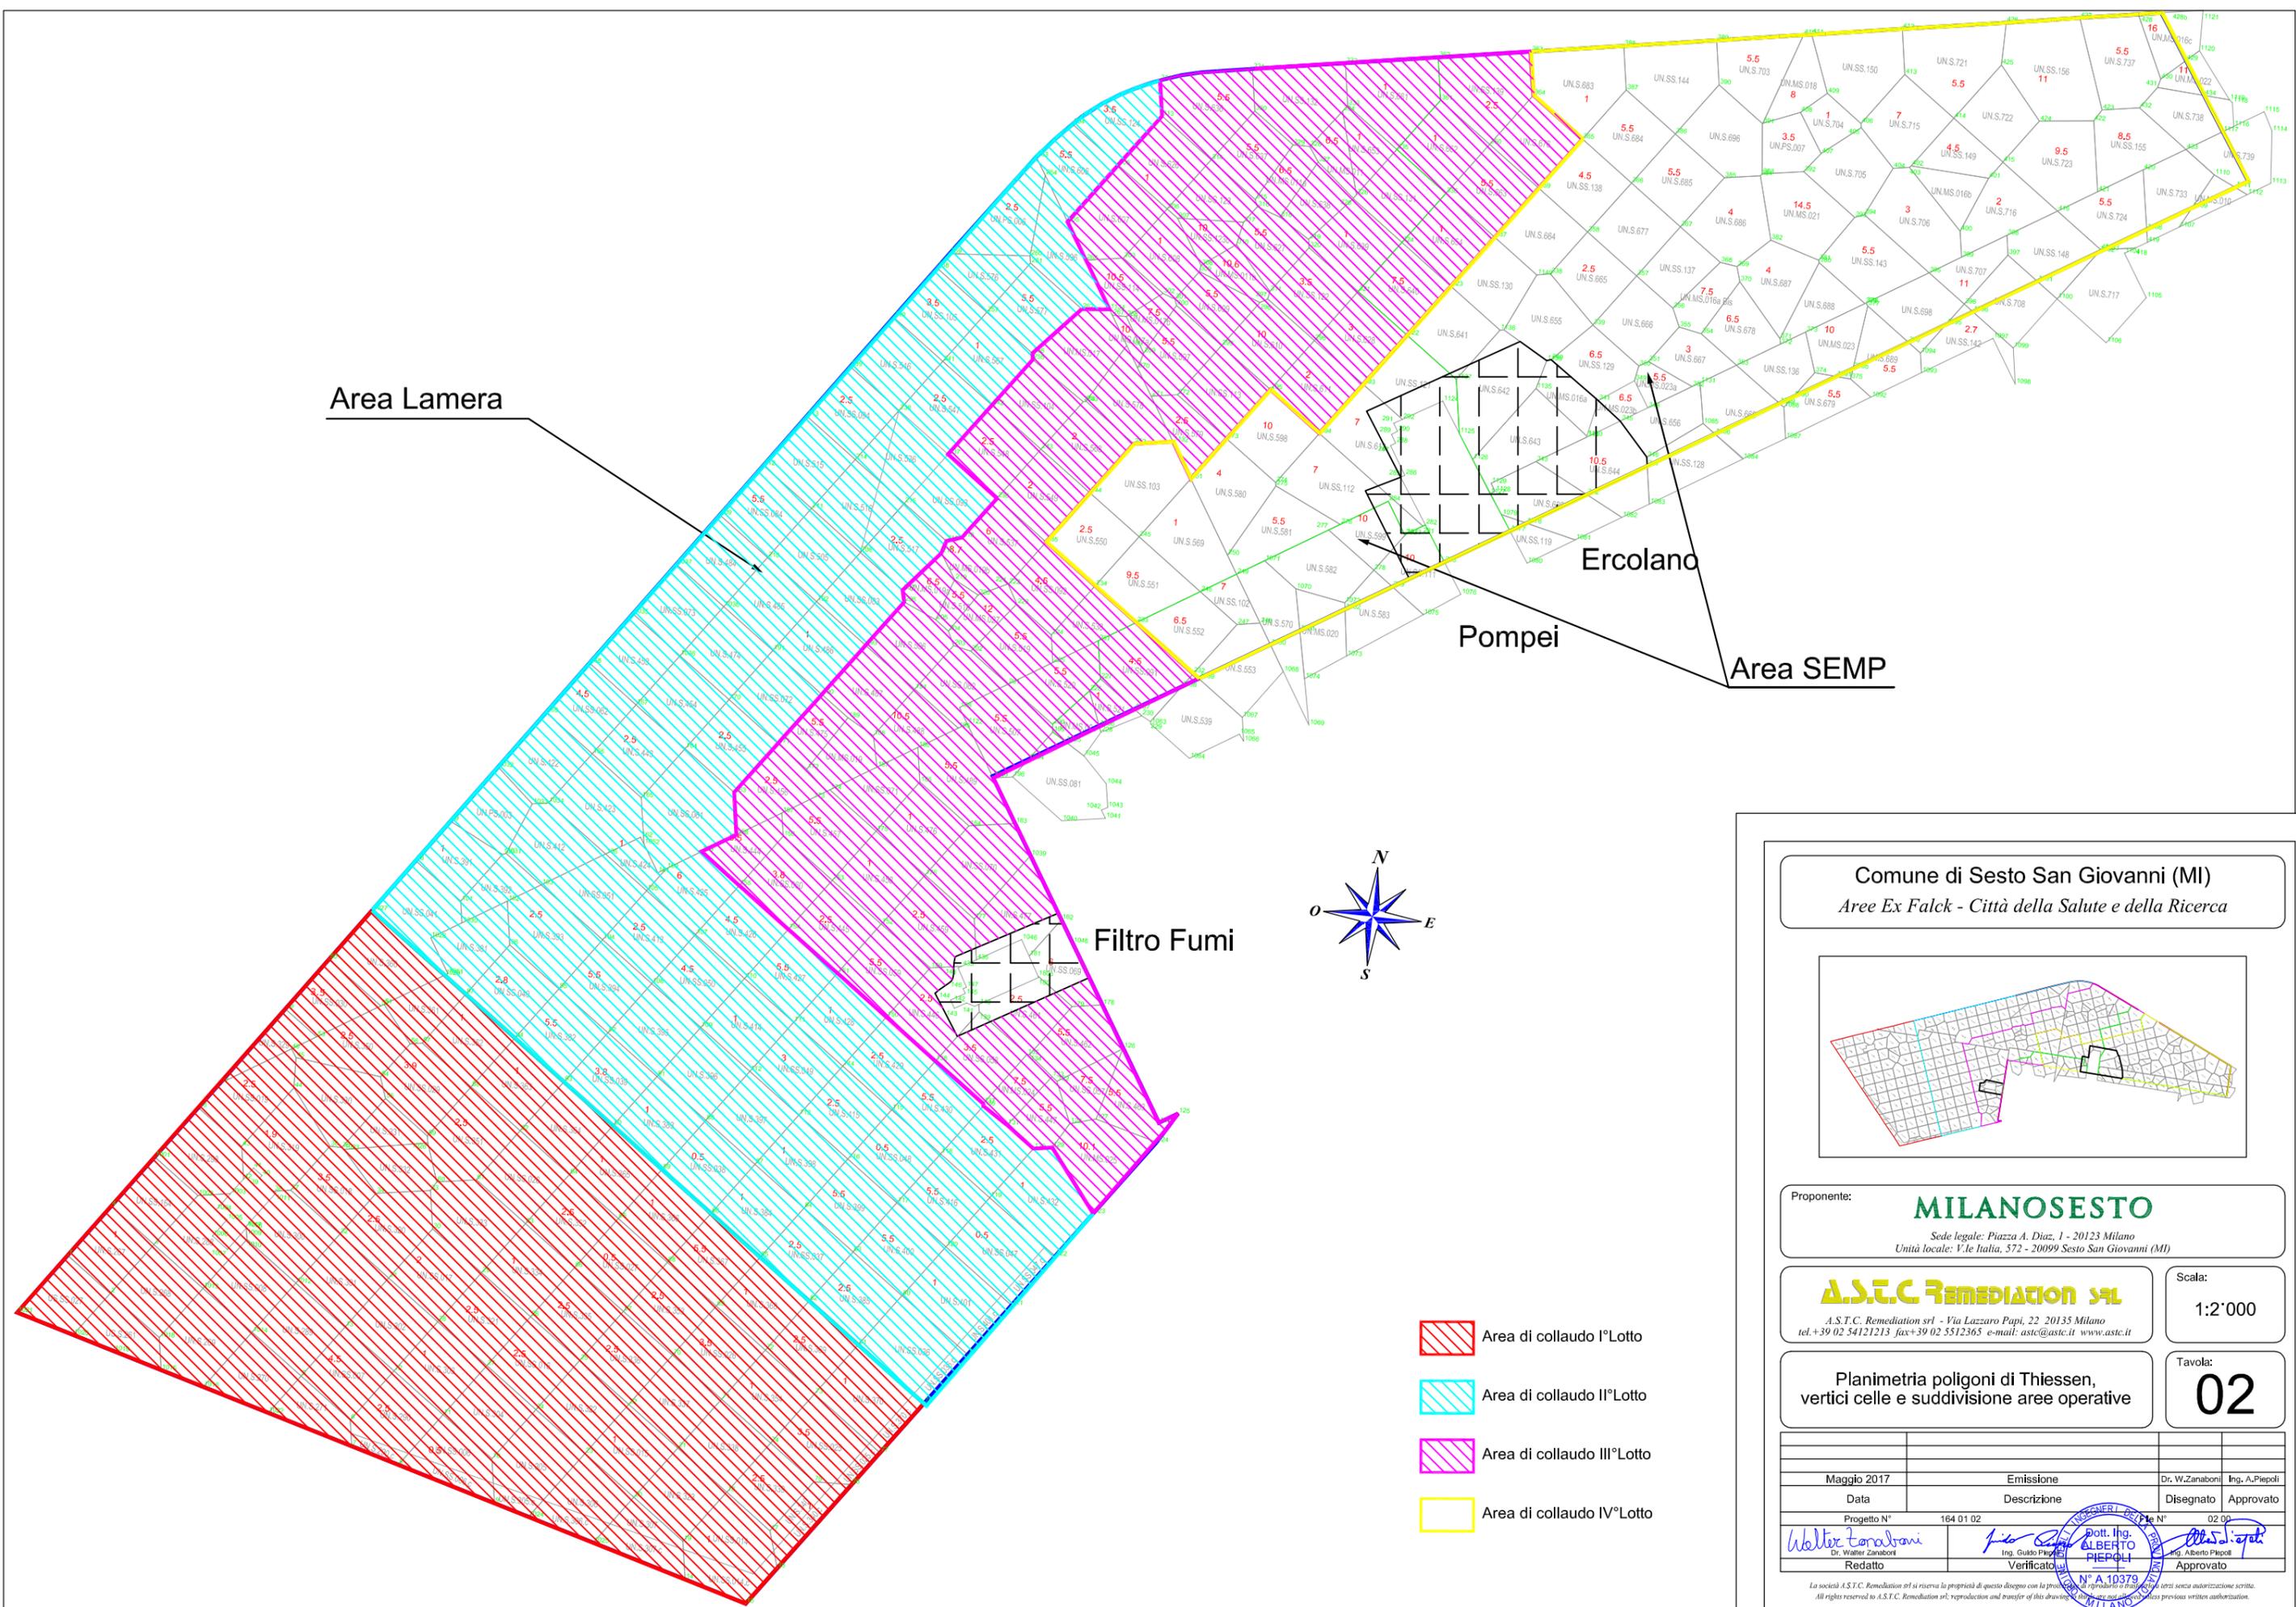


Area Lamera

Ercolano

Pompei


Area SEMP

Filtro Fumi

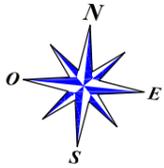

- Area di collaudo I°Lotto
- Area di collaudo II°Lotto
- Area di collaudo III°Lotto
- Area di collaudo IV°Lotto

Comune di Sesto San Giovanni (MI)
Aree Ex Falck - Città della Salute e della Ricerca

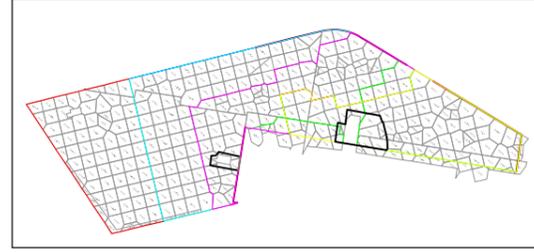

Proponente: **MILANOSESTO**
Sede legale: Piazza A. Diaz, 1 - 20123 Milano
Unità locale: V.le Italia, 572 - 20099 Sesto San Giovanni (MI)

A.S.T.C. REMEDIATION s.r.l.
A.S.T.C. Remediation srl - Via Lazzaro Papi, 22 20135 Milano
tel.+39 02 54121213 fax+39 02 5512365 e-mail: astc@astc.it www.astc.it

Scala:
1:2'000

Planimetria poligoni di Thiessen,
vertici celle e suddivisione aree operative

Tavola:
02

Maggio 2017	Emissione	Dr. W.Zanaboni	Ing. A.Piepoli
Data	Descrizione	Disegnato	Approvato
Progetto N°	164 01 02	Verificato	02 00
<i>Walter Zanaboni</i> Dr. Walter Zanaboni	<i>Guido Piepoli</i> Ing. Guido Piepoli	<i>Alberto Piepoli</i> Ing. Alberto Piepoli	<i>Alberto Piepoli</i> Ing. Alberto Piepoli
Redatto	Verificato	Approvato	Approvato

La società A.S.T.C. Remediation srl si riserva la proprietà di questo disegno con la presente si ripropone la ristampa senza autorizzazione scritta.
All rights reserved to A.S.T.C. Remediation srl; reproduction and transfer of this drawing is prohibited without previous written authorization.

Data 26 gennaio 2018

Protocollo 20371 del fasc. 9.5\2012\162

Pagina 1

SCHEDA TECNICA

PROCEDIMENTO PER IL RILASCIO DELLA CERTIFICAZIONE DI AVVENUTA BONIFICA ai sensi dell'art. 248 D.Lgs. 152/06

SETTORE RIFIUTI, BONIFICHE E AUTORIZZAZIONI INTEGRATE AMBIENTALI - SERVIZIO BONIFICHE SITI CONTAMINATI

**OGGETTO: SIN Sesto San Giovanni - Aree ex Falck e Scalo Ferroviario - Bonifica delle aree
di localizzazione della Città della Salute e della Ricerca - Lotto 4 (ex
Lotti 2A parte, 1B parte, 2B parte, 1C parte, 2F parte)**

1. ANAGRAFICA

CIP (Codice identificativo pratica)	BON03710W
RAGIONE SOCIALE	MILANOSESTO S.p.A.
P.IVA	07099900966
SEDE LEGALE	Piazza A. Diaz n.1 - Milano
SEDE OPERATIVA	V.le Italia n. 572 - Sesto San Giovanni
CODICE ATECO	68.1

2. LOCALIZZAZIONE

Foglio catastale	11
Particella catastale	36 parte
Proprietà	Comune di Sesto San Giovanni
Gauss Boaga x	1519386
Gauss Boaga y	5043563
Via	Via Mazzini - V.le Italia
Comune	Sesto San Giovanni
Provincia	Milano



3. INTERVENTO DI BONIFICA

Il Lotto 4 in oggetto (corrispondente agli ex Lotti 2A parte, 1B parte, 2B parte, 1 C parte, 2F parte) comprende una superficie pari a 40.689,31 mq, al netto dei manufatti storici c.d. Pompei ed Ercolano, oggetto di stralcio. Gli interventi di bonifica sono stati realizzati a livello di poligoni di Thiessen (celle), in numero di 82 per il Lotto in esame, e aventi dimensioni medie di 25m x 25m.

Tali interventi hanno compreso, in tutto o in parte in relazione alle previsioni di progetto e ai riscontri in corso d'opera, le seguenti attività:

- scotico dei terreni contaminati da diossine, con buffer di 25 m di sicurezza rispetto ai punti risultati contaminati e successivo invio a smaltimento dei terreni rimossi;
- rimozione dei manufatti interrati e asportazione selettiva delle porzioni interessate da coibentazioni in amianto, con invio a smaltimento di tali materiali;
- rimozione dei manufatti interrati e invio a frantumazione e recupero on site;
- scavo dei terreni classificati verdi e verifica analitica degli stessi;
- scavo dei terreni e/o materiali di riporto contaminati e/o rifiuti, conferimento degli stessi off site poiché non idonei ad operazioni di recupero on site, previa caratterizzazione analitica;
- scavo dei terreni e/o materiali di riporto contaminati, invio degli stessi a trattamento on site tramite impianto di selezione meccanica e/o impianto di lavaggio previa caratterizzazione analitica; conferimento off site dei rifiuti decadenti da tali attività e/o recupero di alcune frazioni;
- collaudo delle celle secondo il set analitico approvato e/o integrato;
- collaudo topografico;
- ricollocamento dei terreni verdi e delle frazioni recuperate, previa verifiche analitiche, nelle aree scavate e collaudate sino a quota -5 m da p.c..

Le suddette attività sono state precedute da interventi di messa in sicurezza d'emergenza/misure di prevenzione idonei a prevenire e impedire la diffusione della contaminazione nelle acque sotterranee, così come richiesto al comma 3 lettera a dell'art. 1 del Decreto Ministeriale n. 363/2013. Tali misure sono consistite in un sistema di sbarramento di n. 5 pozzi da attivare in sequenza e singolarmente, con portata di circa 50 m³/h cadauno, e da 8 piezometri di controllo monte-valle. Dopo un iniziale periodo di emungimento, si è optato, su indicazione del Ministero (nota MATTM del 3/08/15 prot. 11833/STA), per l'interruzione dei prelievi e il mantenimento dei monitoraggi delle acque, al fine di valutare eventuali contributi delle attività di scavo alla qualità delle acque sotterranee.

Imprese esecutrici:

- Ambienthesis S.p.A. con sede legale a Segrate (MI), via Cassanese 45, iscritta all'Albo Nazionale Gestori Ambientali della Regione Lombardia nella Categoria 9 Classe A con iscrizione n. MI12387;
- Unirecuperi srl, con sede in via M. Ruini n. 10, a Reggio Emilia, iscritta all'Albo Nazionale Gestori Ambientali della Regione Emilia Romagna nella Categoria 9 Classe A; Categoria 10b Classe A, con iscrizione n. BO16902.



- Lamera Scavi snc con sede legale a Romano di Lombardia (BG), via Cascina Pia 64, iscritta all'Albo Nazionale Gestori Ambientali della Regione Lombardia nella Categoria 9 Classe B, categoria 4 classe E, categoria 10b classe D, con iscrizione n° MI06030
- ATI : S.E.M.P. srl , con sede in via Archimede 7 a Pero (MI), iscritta all'Albo Nazionale Gestori Ambientali della Regione Lombardia nella Categoria 9 classe A e Categoria 10b classe C con iscrizione n° MI03208; Colombo Severo srl, con sede a Borgo San Giovanni (LO) loc. Cascina Colombera, iscritta all'Albo Nazionale Gestori Ambientali della Regione Lombardia nella Categoria 9 classe B con iscrizione n° MI001341;

Direzione Lavori:

- dott. Ing. Alberto Piepoli scritto all'Ordine degli Ingegneri della Provincia di Milano al n. 10379

4. DOCUMENTAZIONE RELATIVA AI RIFIUTI

Tutti i materiali di scavo e di demolizione sono stati campionati ed omologati. Sulla base di tali omologhe, sono stati individuati gli impianti di smaltimento.

1. Quantitativi di rifiuti prodotti

- Quantitativi di rifiuti prodotti da Ambienthesis spa
Rifiuti conferiti a smaltimento con codice CER 170503* "terre e rocce contenenti sostanze pericolose" agli impianti AMBIENTHESIS spa (154,47 ton), BARRICALLA (1025,17 ton)
Rifiuti conferiti a smaltimento con codice CER 161113* "altri rivestimenti e materiali refrattari provenienti dalle lavorazioni metallurgiche, contenenti sostanze pericolose" all'impianto BARRICALLA (794,35 ton)
- Quantitativi di rifiuti prodotti da Lamera Scavi snc
Rifiuti conferiti a smaltimento con codice CER 170504 "terre e rocce da scavo diverse da quelle di cui alla voce 17 05 03" agli impianti CAVA CALCINATO srl (25693,07 ton), C&G Ambiente S.r.l.(6191,97 ton), BETTONI (12315,36 ton), DORIA SERVIZI AMBIENTALI srl (6359,17 ton), ECO.PA. Srl (762,06 ton), SRT spa (6275,18 ton), LA FILIPPA srl (2546,78 ton), EUREKO srl (2574,48 ton), FARINA srl (21387,55 ton), FRATTINI srl (1334,31 ton), REZZOLA SCAVI srl (8243,28 ton), S.E.A.B. spa (265,05 ton), ECODERO srl (1562,93 ton), SAFOND MARTINI srl (1380,38 ton), EDILQUATTRO srl (4973,37 ton), PROGRAMMA AMBIENTE APUANE spa (2169,90 ton), WASTE ITALIA srl (1171,59 ton), ECOSAVONA srl (993,90 ton), S.E.M.P. srl (1739,60 ton)
Rifiuti conferiti a smaltimento con codice CER 170904 "rifiuti misti dell'attività di costruzione e demolizione, diversi da quelli di cui alle voci 170901, 170902 e 170903" all'impianto BETTONI srl (2759,91 ton), CAVA CALCINATO srl (1510,00 ton), CAVA CASARA srl (1881,70 ton), EDILQUATTRO srl (523,33 ton), EUREKO srl (865,28 ton), FRATTINI LUIGI srl (278,79 ton), LA TORRAZZA srl (1250,87), SRT (2407,68 ton)
Rifiuti conferiti a smaltimento con codice CER 191302 "rifiuti solidi prodotti dalle operazioni di bonifica dei terreni, diversi da quelli di cui alla voce 191301" agli impianti CAVA CALCINATO srl (2427,98 ton)
Rifiuti conferiti a smaltimento con codice CER 191303* "fanghi prodotti dalle operazioni di bonifica dei terreni contenenti sostanze pericolose" all'impianto BARRICALLA (394,71 ton)



- Quantitativi di rifiuti prodotti da SEMP srl:
Rifiuti conferiti a smaltimento con codice CER 170504 “terre e rocce da scavo diverse da quelle di cui alla voce 17 05 03” agli impianti CAVA CALCINATO srl (61290,99 ton), BETTONI srl (50424,54 ton), DORIA SERVIZI AMBIENTALI srl (8231,12 ton), EDILQUATTRO srl (24080,68 ton), EUREKO srl (4404,99 ton), FARINA srl (41304,66 ton), IRWEG srl (1337,26 ton), REZZOLA SCAVI srl (18423,06 ton), SAFOND MARTINI srl (2443,39 ton), S.E.M.P. srl (5913,53 ton), SRT spa (14454,82 ton), WASTE ITALIA srl (2012,17 ton), SEAB spa (4337,83), PROGRAMMA AMBIENTE APUANE spa (4070,09 ton), LA TORRAZZA srl (3136,11 ton), ECO.PA. Srl (2071,44 ton), C&G AMBIENTE Srl (7651,09 ton),
Rifiuti conferiti a smaltimento con codice CER 170904 “rifiuti misti dell’attività di costruzione e demolizione, diversi da quelli di cui alle voci 170901, 170902 e 170903” all’impianto CAVA CALCINATO srl (1856,02 ton), ECOGREEN srl (28022,80 ton), SEMP srl (189,77 ton), SRT spa (488,78 ton), ICES srl (498,98 ton), FARINA srl (282,19 ton), EUREKO srl (1220,80 ton), DORIA SERVIZI AMBIENTALI srl (409,80 ton), COLOMBO SEVERO srl (66031,79 ton), BETTONI srl (310,38 ton)
Rifiuti conferiti a recupero con codice CER 170302 “miscele bituminose diverse da quelle di cui alla voce 170301” all’impianto COLOMBO SEVERO srl (735,52 ton)
Rifiuti conferiti a smaltimento con codice CER 170503* “terre e rocce contenenti sostanze pericolose” agli impianti BARRICALLA spa (607,26 ton), ROVERETA srl (609,77 ton)
Rifiuti conferiti a smaltimento con codice CER 191303* “fanghi prodotti dalle operazioni di bonifica dei terreni contenenti sostanze pericolose” all’impianto BARRICALLA spa (30,47 ton)
Rifiuti conferiti a smaltimento con codice CER 170605* “materiali da costruzione contenenti amianto” all’impianto SIRCHI srl (76,18 ton)

2. Impianti:

Cava Calcinato S.r.l., con sede legale in via Cavicchione Sopra - 25011, Calcinato (BS), con autorizzazione n. 3691 del 30.09.2010, per il conferimento dei C.E.R. 170504, 170904, 161104, 100202, 191302;

Colombo Severo & C S.r.l., con sede legale in Cascina Colombera - Borgo San Giovanni (LO), con autorizzazione n. D.D. REGDE /290/13 del 21.03.2013 per il conferimento dei C.E.R. 170302, 170904;

Bettoni S.p.A., con sede legale in Via Padana Superiore n 121, Castegnato (BS); autorizzata alla gestione di discarica di rifiuti inerti con atto dirigenziale n 4702 del 18.12.2008 derogata con autorizzazione n 4151 del 09.11.2010 per il conferimento dei C.E.R. 100202, 170504, 170904;

C & G Ambiente S.r.l., con sede legale in via Torino 22 - Roasio (TO), con autorizzazione n. 180-33159/2011 e smi, del 20.09.2011, per il conferimento del C.E.R 170504;

Safond-Martini S.r.l., con sede in via Terraglioni 50, Levà di Montecchio Precalcino (VI), autorizzata con AIA decreto n 120 del 24.12.2012 della Regione Veneto per il conferimento dei C.E.R. 100202, 170504;

SRT Novi Ligure, con sede in via Strada Vecchia per Borgomanero - 15067, Novi Ligure (AL), con autorizzazione n. DDAP1-287-2011 del 05.07.2011 della Provincia di Alessandria, per il conferimento del C.E.R 170904;



SRT Tortona spa, con sede in Località Terlucca - 15057, Tortona (AL), con autorizzazione n. DDAP1-288-2011 del 05.07.2011 della Provincia di Alessandria, per il conferimento del C.E.R 170504, 170904 ;

S.E.A.B. S.p.A., con sede legale in Viale Roma 14, 13900 Biella (BI), autorizzazione per discarica di rifiuti non pericolosi con determina n. 3611 del 24.12.2009 per il conferimento del C.E.R. 170504;

La Filippa S.r.l., con sede legale in via G. D'Annunzio, 1 - 16121 Genova (GE); autorizzata con atto dirigenziale n 6095 del 11.10.2012 della Provincia di Savona per il conferimento del C.E.R. 170504;

La Torrazza S.r.l., con sede legale in via Cassanese n 65 in comune di Segrate (MI); autorizzata con AIA n. 312-47561/2014 del 9/12/2014 rilasciata dalla provincia di Torino per il conferimento dei C.E.R. 170503*, 170504, 170904, 170605*;

Barricalla, impianto sito in via Brasile 1 - Collegno (TO), autorizzazione con AIA N.262-42262/2012 e smi, del 30.10.2012, per il conferimento dei C.E.R 161103*, 170503*, 170605*, 170903*, 191301*, 191303*, 170504;

IRWEG srl - Molino dei Torti, con impianto in Località Cinquini Nuova - Molino de Torti (AL), con autorizzazione n. DDAP1-364-2016 del 02.10.2013 e decreto 189 del 12.12.2015, per il conferimento del C.E.R 170302, 170504;

Rezzola Scavi S.r.l., impianto sito in Località Cascina Castella - 25086 Rezzato (BS), con autorizzazione n. 4180 del 7/11/2012 e n.2639 del 30/04/2014, per il conferimento dei C.E.R.170504, 191302;

Edilquattro S.r.l., Località Casalunga Levate - 25018 Montichiari (BS), con autorizzazione n. 3230 (provvedimento 1686 del 17.03.2016) del 06.10.2009, per il conferimento dei C.E.R 170504, 170904;

Programma Ambiente Apuane S.p.a., con sede legale in via S.S. n.1 Aurelia Km 374 - Montignoso (MS), autorizzata con D.D. n°1441 del 26.03.2012 e D.D. n°4570 del 16.10.2013, per il conferimento dei CER 170504, 170904;

Sereco Piemonte S.p.a., con sede legale in via Meuccio Ruini 10 - 42124 - Reggio Emilia (RE), autorizzata con D.D. 220-40292 del 04.11.2010 per l'impianto di Leini, via Lonna 5, 10040 (TO) per il conferimento dei CER 170504, 170904;;

Frattini S.r.l. (ex Frattini Luigi S.p.a.), con sede legale in via Cameri 200 - 28043 - Bellinzago Novarese (NO), autorizzata con Determina n.2393/2015 per il conferimento dei C.E.R. 170504, 170904;

Doria Servizi Ambientali S.r.l., con sede legale in via S. Defendente 87 - 20010 - Boffalora Sopra Ticino (MI), autorizzata con Determina n. 1165/2012 per il conferimento dei C.E.R. 170504, 170904;

Farina Ezio S.r.l., con sede legale in via San Bernardo 10 - 20832 - Desio (MB), autorizzata con Determina Dirigenziale n.341/2008 del 08.10.2008, e Autorizzazione Dirigenziale n.389 del 12.08.2011 per il conferimento dei C.E.R.170504, 170904;

Eco.Pa S.r.l., con sede legale in via Bolognina n.10 - 25081 Bedizzole (BS), autorizzata con Atto Dirigenziale. n.4368 del 19.11.2010, n. 3301 del 30.09.2011 e n.2215 del 29.06.2012, per il conferimento dei C.E.R. 170504;

S.E.M.P. S.r.l., con sede legale in via Archimede 7 - 20016 - Pero (MI), autorizzata con Autorizzazione Dirigenziale n.4072/2016 del 09.05.2016 per il conferimento dei C.E.R. 170504, 170904;



Eco Green S.r.l., con sede legale in Piazza Caduti di Nassirya, 2 - 26866 Sant'Angelo Lodigiano (LO), autorizzata con Autorizzazione Provinciale n° 19/2014-R dalla Provincia di Pavia per il conferimento del C.E.R. 170904;

Cava Casara S.r.l., con sede legale in via Garibaldi n.35 - 20061 Carugate (MI), autorizzata con Autorizzazione Dirigenziale R.G. n.8420/2013 del 19.08.2013 e s.m.i. per il conferimento del C.E.R. 170904;

I.C.E.S. S.r.l., con sede legale in Loc. Porticone 6 - Arena Po (PV) autorizzata con Autorizzazione Dirigenziale n° 5/2013 - R per il conferimento del C.E.R. 170904;

Waste Italia S.r.l., con sede legale in via Privata Giovanni Bensi 12/3 - 20152, Milano, autorizzata con Determina Dirigenziale n° 294-43582/2015 per il conferimento dei C.E.R. 100202, 170504;

Ecodero S.r.l., con sede legale in via G. Garibaldi, 119 - 27049, Stradella (PV), C.F./P.I. 02549450183, autorizzata con Autorizzazione Dirigenziale n° 26/2016-R del 28.12.2016 per il conferimento del C.E.R. 170504;

Eureko impianto sito in Loc. Cascina Fornace - Peschiera Borromeo (MI) autorizzata con decreto n. 142/2009 del 7/04/2009, per il conferimento dei C.E.R.170504, 170904;

Ambienthesis Spa, impianto di San Giuliano Mil.se (MI), via Molise 1 esede legale in via Cassanese, 45, Segrate (MI), autorizzata con AIA Regione Lombardia n.7196 del 20.01.2010, con integrazione n.1757 del 10.03.2012, volturata dalla Ditta Blu Ambiente srl ad Ambienthesis Spa con Autorizzazione Dirigenziale della Provincia di Milano in data 07.01.2014 e prorogata con Autorizzazione Dirigenziale della Provincia di Milano n.1061 del 11.02.2016 per il conferimento del C.E.R. 170503*;

Sirchi S.r.l., con sede legale in Corso Magenta 32 - 20123, Milano, impianto di Cucciago (CO), autorizzata con AIA rilasciata da Provincia di Como, n.295/ECO del 12.08.2014 e smi per il conferimento del C.E.R. 170605*;

EcoSavona S.r.l., con sede legale in via N. Tommaseo, 44, impianto località Boscaccio - Vado Ligure (SV) autorizzata con AIA n° 8130/2012, aggiornata con Atti Dirigenziali 5348/2013, 1011/2014 e 694/2015 per conferimento del C.E.R. 170504;

3. Trasportatori:

Germani S.p.A., iscritto alla Categoria 4 classe A e Categoria 5 Classe B, con sede in via Volta 8, 25010, San Zeno Naviglio (BS); Iscrizione Albo Nazionale Gestori Ambientali - Sezione Regionale della Lombardia, con n. MI001258

Bergamin S.r.l., iscritto alla Categoria 4 Classe A e Categoria 5 Classe B, con sede in via S. Sisto 31, 36066, Sandrigo (VI); Iscrizione Albo Nazionale Gestori Ambientali - Sezione Regionale del Veneto, con n. VE00367.

D'Alfonso Autotrasporti S.r.l., iscritto alla Categoria 4 classe B e Categoria 5 Classe B, con sede in via Enrico Mattei, Loc. Passovecchio, 88900, Crotona; Iscrizione Albo Nazionale Gestori Ambientali - Sezione Regionale della Calabria, con n. CZ000001.

Settentrionale Trasporti S.p.A., iscritto alla Categoria 4 Classe A, Categoria 5 Classe B, con sede in via Strade Nuove 3, 31054, Possagno (TV); Iscrizione Albo Nazionale Gestori Ambientali - Sezione Regionale del Veneto, con n. VE00277

Gualdi Alessio Trasporti e Spedizioni S.r.l., iscritto alla Categoria 2bis, Categoria 10 Classe F, Categoria 4 Classe A, Categoria 5 Classe B, con sede in via Brembate, 24040, Boltiere (BG). Iscrizione Albo Nazionale Gestori Ambientali - Sezione Regionale della Lombardia, con n. MI002622



Platti costruzioni generali S.r.l., iscritta alla Categoria 4 Classe A, con sede legale in Cascina Colombera - 26851, Borgo San Giovanni (LO). Iscrizione Albo Nazionale Gestori Ambientali - Sezione Regionale della Lombardia, con n. MI005298

4. Intermediari :

Dimensione Ambiente S.p.A. con sede legale a Borgomanero (NO), via Vittorio Veneto 43, iscritta all'Albo Nazionale Gestori Ambientali della Regione Piemonte nella Categoria 8 Classe A con iscrizione n. TO014519

SERECO Piemonte S.p.A. con sede legale a Reggio Emilia, via Ruini10, iscritta all'Albo Nazionale Gestori Ambientali della Regione Emilia Romagna nella Categoria 8 Classe B con iscrizione n. BO017117

Ambienthesis S.p.A. con sede legale a Segrate (MI), via Cassanese 45, iscritta all'Albo Nazionale Gestori Ambientali della Regione Lombardia nella Categoria 8 Classe A con iscrizione n. MI12387

Unirecuperi srl, con sede in via M. Ruini n. 10, a Reggio Emilia, iscritta all'Albo Nazionale Gestori Ambientali della Regione Emilia Romagna nella Categoria 8 Classe A con iscrizione n. BO16902.

Portamb srl con sede legale a Polpenazze del Garda (BS), via Montecanale 19, iscritta all'Albo Nazionale Gestori Ambientali della Regione Lombardia nella Categoria 8 Classe A con iscrizione n. MI005680

S.E.M.P. srl, con sede legale a Pero (MI), via Archimede 7, iscritta all'Albo Nazionale Gestori Ambientali della Regione Lombardia nella Categoria 8 classe A con iscrizione n° MI03208

Colombo Severo srl, con sede legale a Borgo San Giovanni (LO) loc. Cascina Colombera, iscritta all'Albo Nazionale Gestori Ambientali della Regione Lombardia nella Categoria 8 classe B con iscrizione n° MI001341

ALM.ECO sas con sede legale a Pavia, via Villa Eleonora 7, iscritta all'Albo Nazionale Gestori Ambientali della Regione Lombardia nella Categoria 8 classe A con iscrizione n° MI046942

Programma Ambiente spa con sede legale a Prato, via Paronese 106, iscritta all'Albo Nazionale Gestori Ambientali della Regione Toscana nella Categoria 8 classe B con iscrizione n° FI009887

5. PRESCRIZIONI E RIFERIMENTI NORMATIVI

Si rimanda al link:

http://www.cittametropolitana.mi.it/export/sites/default/ambiente/doc/prescrizioni/doc_obiettivo_prescrizioni_riferimenti_bonifiche_rev1.pdf

6. PRESCRIZIONI SPECIFICHE

Richiamata la Relazione tecnica di Arpa ex art. 248 del D.Lgs. 152/06, prot. arpa_mi/188744 del 18/12/2017, il ricolmamento complessivo degli scavi di bonifica avverrà fino alla quota di -1 m dal p.c. entro il termine di 9 mesi dalla sottoscrizione del contratto di realizzazione della CDSR con il concessionario. Il ricolmamento degli scavi dovrà essere effettuato utilizzando materiali certificati e conformi alla destinazione d'uso del lotto 4, così come indicato all'art. 1 c.2 punto 4a del D.M. n. 380/2017 e potranno

Data 26 gennaio 2018

Protocollo 20371 del fasc. 9.5\2012\162

Pagina 8



Città
metropolitana
di Milano

provenire da cave, impianti autorizzati o da siti in cui la gestione delle terre e rocce da scavo sia conforme al D.P.R. n. 120 del 13/06/2017

Il Responsabile del procedimento
Dr.ssa Rosanna Cantore

Documento informatico firmato digitalmente ai sensi del T.U. 445/2000 e del D.Lgs 82/2005 e rispettive norme collegate.

Il Responsabile dell'istruttoria: Fatima Stella

PRESCRIZIONI GENERALI E RIFERIMENTI NORMATIVI

Certificazione di avvenuta bonifica

PRESCRIZIONI GENERALI

- In caso intervenisse un mutamento della destinazione urbanistica dell'area e la fruizione del sito richiedesse l'adozione di limiti di accettabilità della contaminazione più restrittivi ai sensi della normativa vigente, l'interessato dovrà procedere ai sensi di quanto previsto dal D.Lgs 152/06;
- I piezometri dovranno essere chiusi secondo le procedure indicate nel sito della Città Metropolitana di Milano;
- Il provvedimento di certificazione si riferisce al completamento del progetto di bonifica dell'area, così come approvato e autorizzato dal Comune e alla situazione ambientale accertata al momento del collaudo; ogni eventuale variazione dello stato dei luoghi comporterà nuove indagini e verifiche delle matrici ambientali;
- Qualora durante lo svolgimento di interventi per il riutilizzo dell'area in oggetto emergessero elementi tali per cui si individuino condizioni di superamento dei valori di concentrazione soglia di contaminazione (CSC), attribuibili al sito e non evidenziate nelle indagini ambientali svolte, si dovrà procedere secondo quanto previsto dalla normativa vigente (Titolo V della parte IV del D.lgs. 152/06);
- In caso sia stata condotta un'analisi di rischio il Comune dovrà aggiornare il certificato di destinazione urbanistica secondo quanto riportato dalla D.g.r. 10 febbraio 2010 -n. 8/11348;
- Qualora l'analisi di rischio condotta, sia stata applicata allo scenario di utilizzo futuro dell'area, in caso di modifiche nella progettazione di riqualificazione del sito, potrebbe essere necessaria la revisione o una nuova elaborazione dell'analisi di Rischio in funzione dei nuovi scenari/fruizioni del sito;
- Qualora fosse necessario eseguire degli scavi/attività di movimentazione terre nelle aree oggetto dell'analisi di rischio, si dovrà anche tenere conto per la gestione dei materiali, che le contaminazioni residue nei terreni, pur rispettando le CSR approvate, hanno valori superiori alle CSC di cui alla tabella 1 Colonna A/B dell'Allegato 5 parte quarta Titolo V del D. Lgs 152/06;
- Il monitoraggio piezometrico e idrochimico delle acque sotterranee dovrà proseguire secondo le metodiche di prelievo e analisi precedentemente concordate con gli Enti e già attuate sull'area, comunicando agli Enti la data di esecuzione dei prelievi;
- In relazione ai dati emersi dal monitoraggio, gli Enti si riservano di estendere, modificare e/o integrare la durata, la frequenza e le modalità del monitoraggio chimico della falda, con lo scopo di valutare e controllare la qualità della risorsa idrica sotterranea;
- I piezometri dovranno essere mantenuti logisticamente accessibili, sino alla completa ultimazione del monitoraggio periodico delle acque sotterranee previsto;
- Qualora dal monitoraggio delle acque di falda si accertasse il superamento delle concentrazioni limite previste dalla normativa (Tab.2 Allegato 5 parte quarta titolo V del D.Lgs 152/06) e l'evidenza della contaminazione come contributo monte – valle delle aree oggetto della presente relazione, sarà impegno dell'interessato dare corso immediatamente a tutte le attività di messa in sicurezza d'emergenza, indagine di approfondimento e interventi di bonifica/messa in sicurezza risolutivi al problema riscontrato, conformemente a quanto previsto dalla normativa vigente (D.Lgs 152/06);
- In caso di messa in sicurezza permanente nell'area di intervento dovranno essere garantite nel tempo l'efficacia ed efficienza del sistema di messa in sicurezza permanente. Qualsiasi modifica eventualmente apportata alla messa in sicurezza permanente, quali scavi/attività di movimentazione terre, dovrà garantire il ripristino delle caratteristiche tecniche di progetto e nella gestione delle attività si dovrà tenere conto della presenza di materiali inquinanti;
- In caso di intervento di messa in sicurezza permanente, il Comune dovrà aggiornare il certificato di destinazione urbanistica secondo quanto previsto dall'art. 240 lett. o) del d.lgs. 152/06.

RIFERIMENTI NORMATIVI

- D.Lgs. n. 22 del 05 febbraio 1997 22/97 "Attuazione delle direttive 91/156/CEE sui rifiuti, 91/689/CEE sui rifiuti pericolosi sugli imballaggi e sui rifiuti di imballaggio";
- D.M. n. 471 del 25 ottobre 1999 "Regolamento recante criteri, procedure e modalità per la bonifica con misure di sicurezza, la bonifica e il ripristino ambientale dei siti inquinati, ai sensi dell'art. 17 del decreto legislativo 5 febbraio 1997 n. 22 e successive modificazioni e integrazioni";
- D.Lgs. n. 152 del 03 aprile 2006 "Norme in materie ambientali" e successive modifiche e integrazioni;
- D.g.r. n. 8/2838 del 27 giugno 2006 – Modalità di applicazione del Titolo V "Bonifica siti contaminati" della parte quarta del D.Lgs. 152/06 - Norme in materia ambientale;
- L.R. n. 30 del 27 dicembre 2006 Disposizioni legislative per l'attuazione del documento di programmazione economico-finanziaria regionale;
- D.g.r. n. 8/11348 del 10 febbraio 2010 - Linee guida in materia di bonifiche di siti contaminati;

- D.g.r. n. IX/3509 del 23 maggio 2012 - Linee guida per la disciplina del procedimento per il rilascio della certificazione di avvenuta bonifica, messa in sicurezza operativa e messa in sicurezza permanente dei siti;
- D.M. n. 31 del 12 febbraio 2015 – Regolamento recante criteri semplificati per la caratterizzazione, messa in sicurezza e bonifica dei punti vendita carburanti, ai sensi dell'art. 252, comma 4, del decreto legislativo 3 aprile 2006, n. 152;
- Legge n. 98 del 09 agosto 2013 - Conversione, con modificazioni, del decreto-legge 21 giugno 2013, n. 69, Disposizioni urgenti per il rilancio dell'economia;
- Legge n. 241 del 07 agosto 1990, Nuove norme in materia di procedimento amministrativo e di diritto di accesso ai documenti amministrativi sul procedimento amministrativo;
- D.Lgs. n.267 del 18 agosto 2000 "Testo unico delle leggi sull'ordinamento degli enti locali".